



1 Pianta a quota banchine 1:200


NOTA :
LE TELECAMERE SARANNO INSTALLATE SU PENSILINA OVE PRESENTE, IN ALTERNATIVA VERRANNO STAFFATE SU PALI DELL' ILLUMINAZIONE O SU PALINE DEDICATE

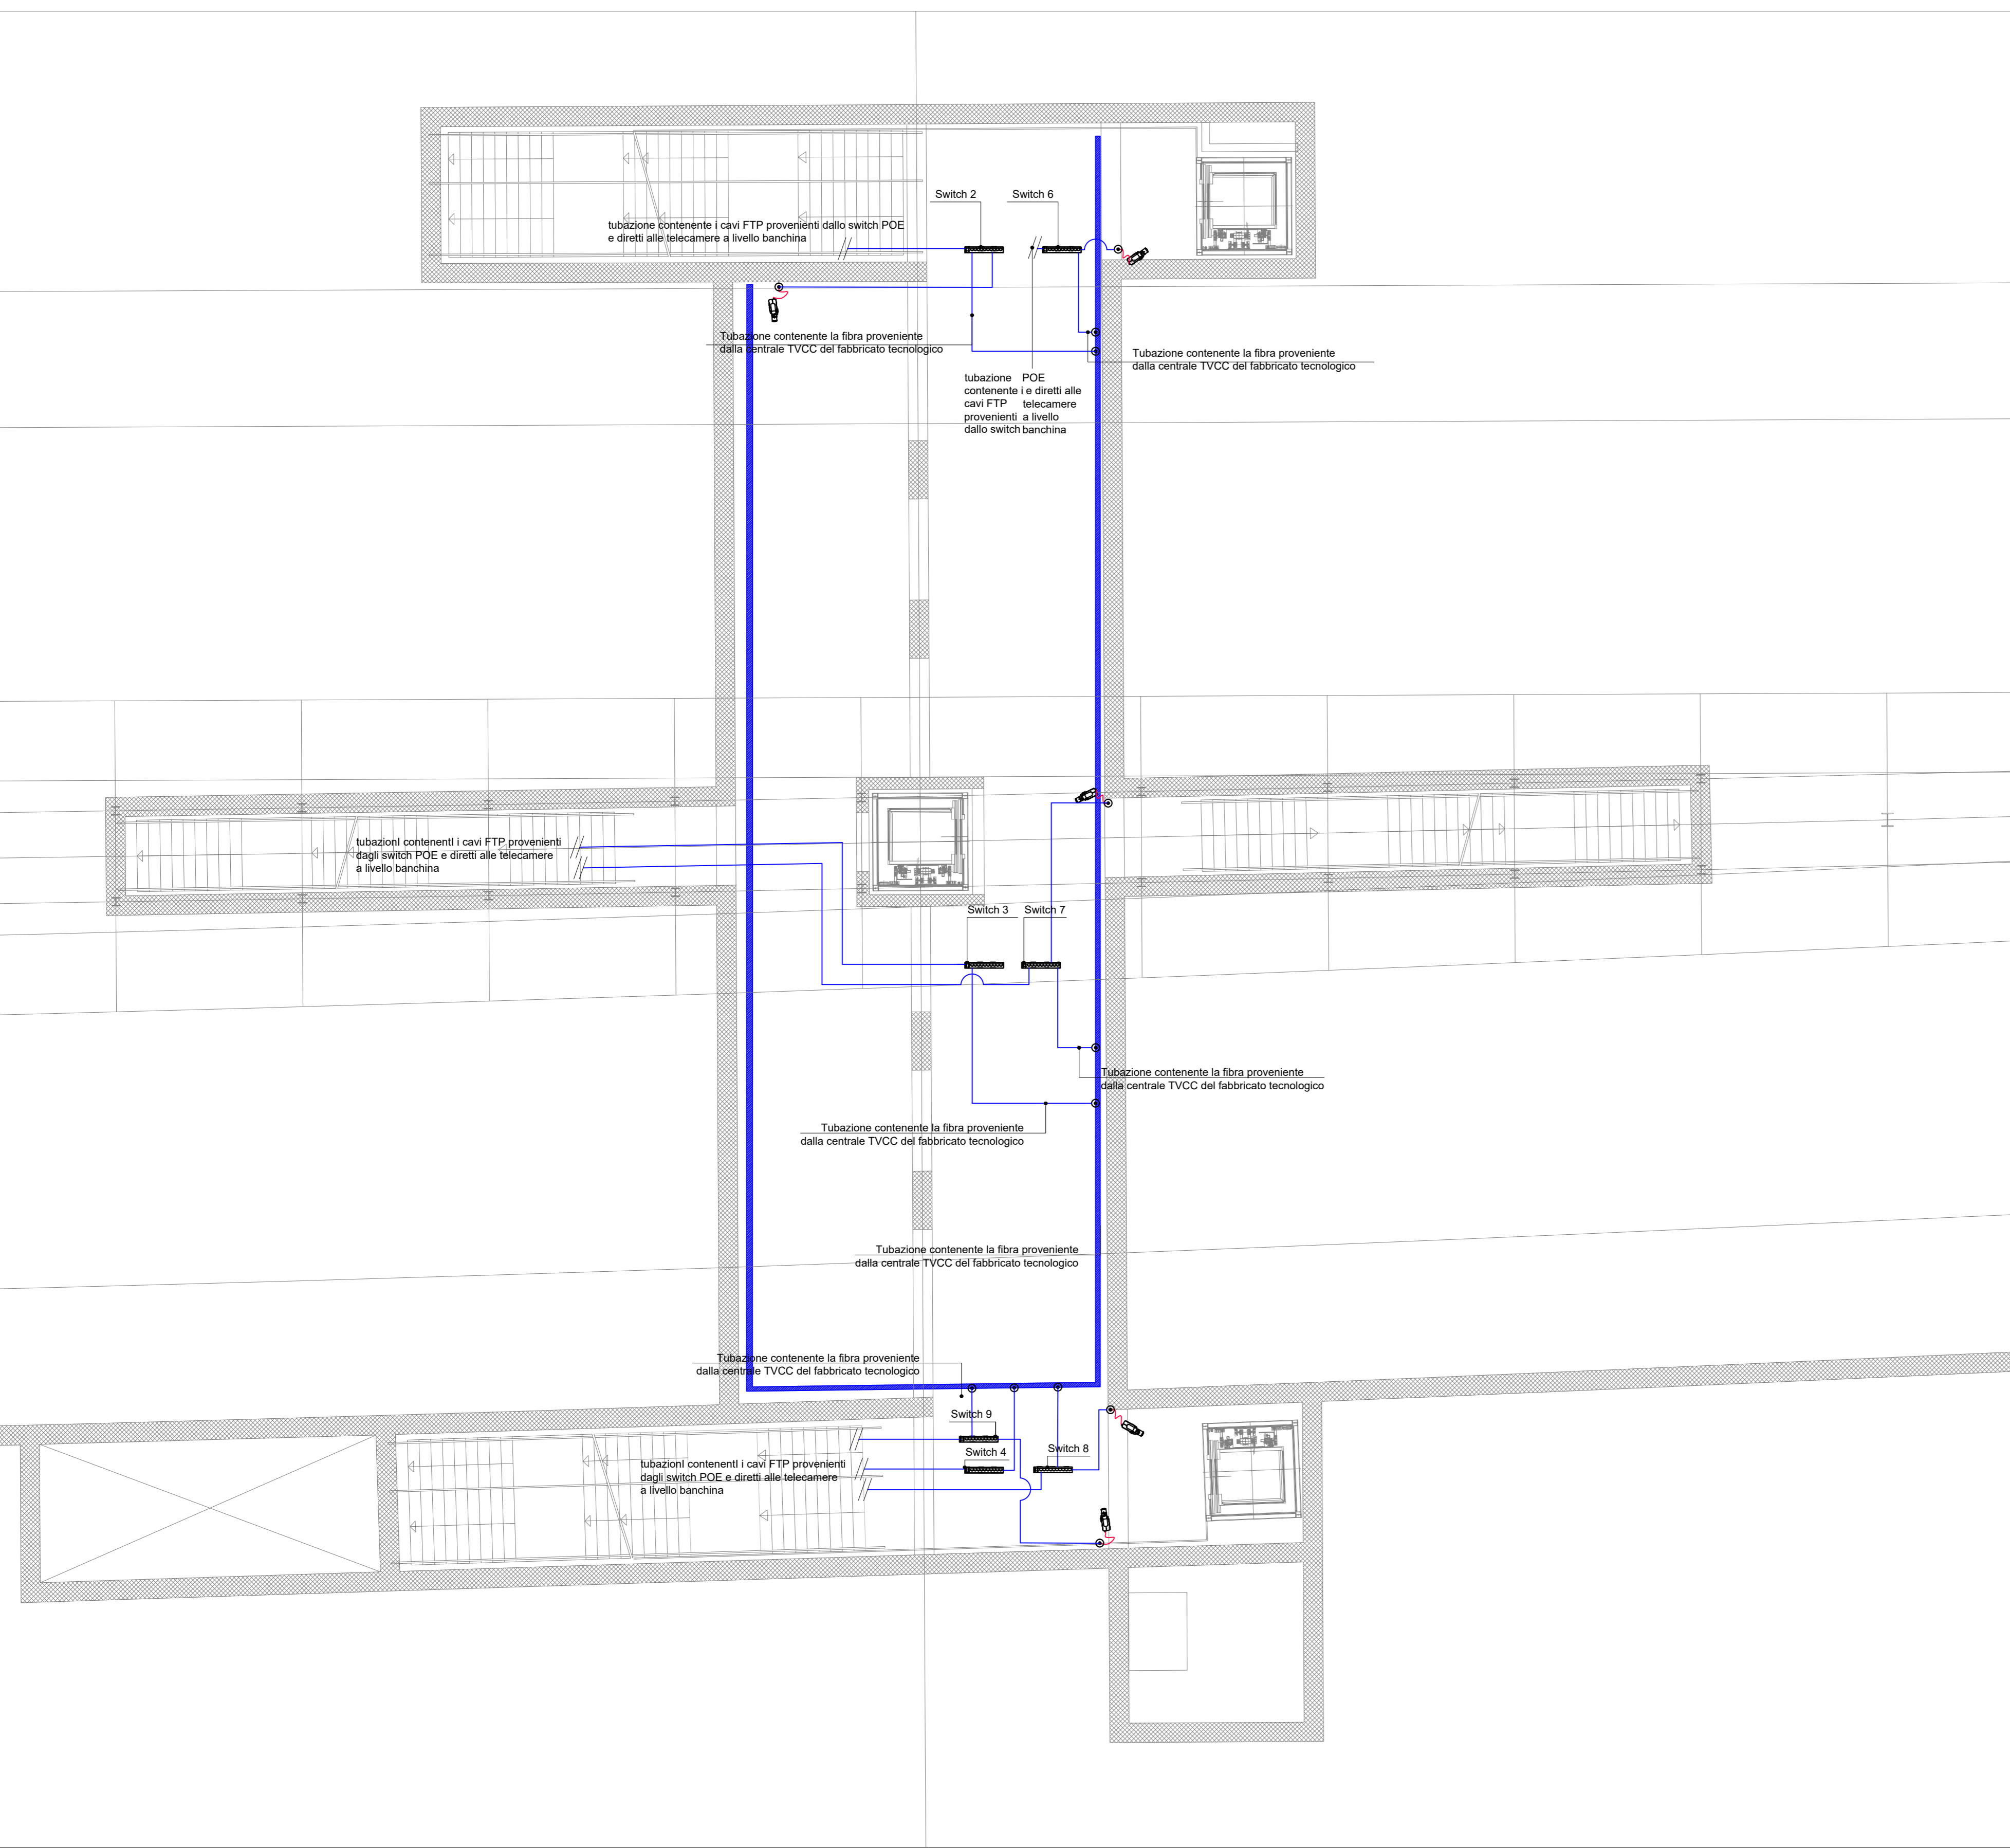

2 Pianta a quota sottopassi 1:100

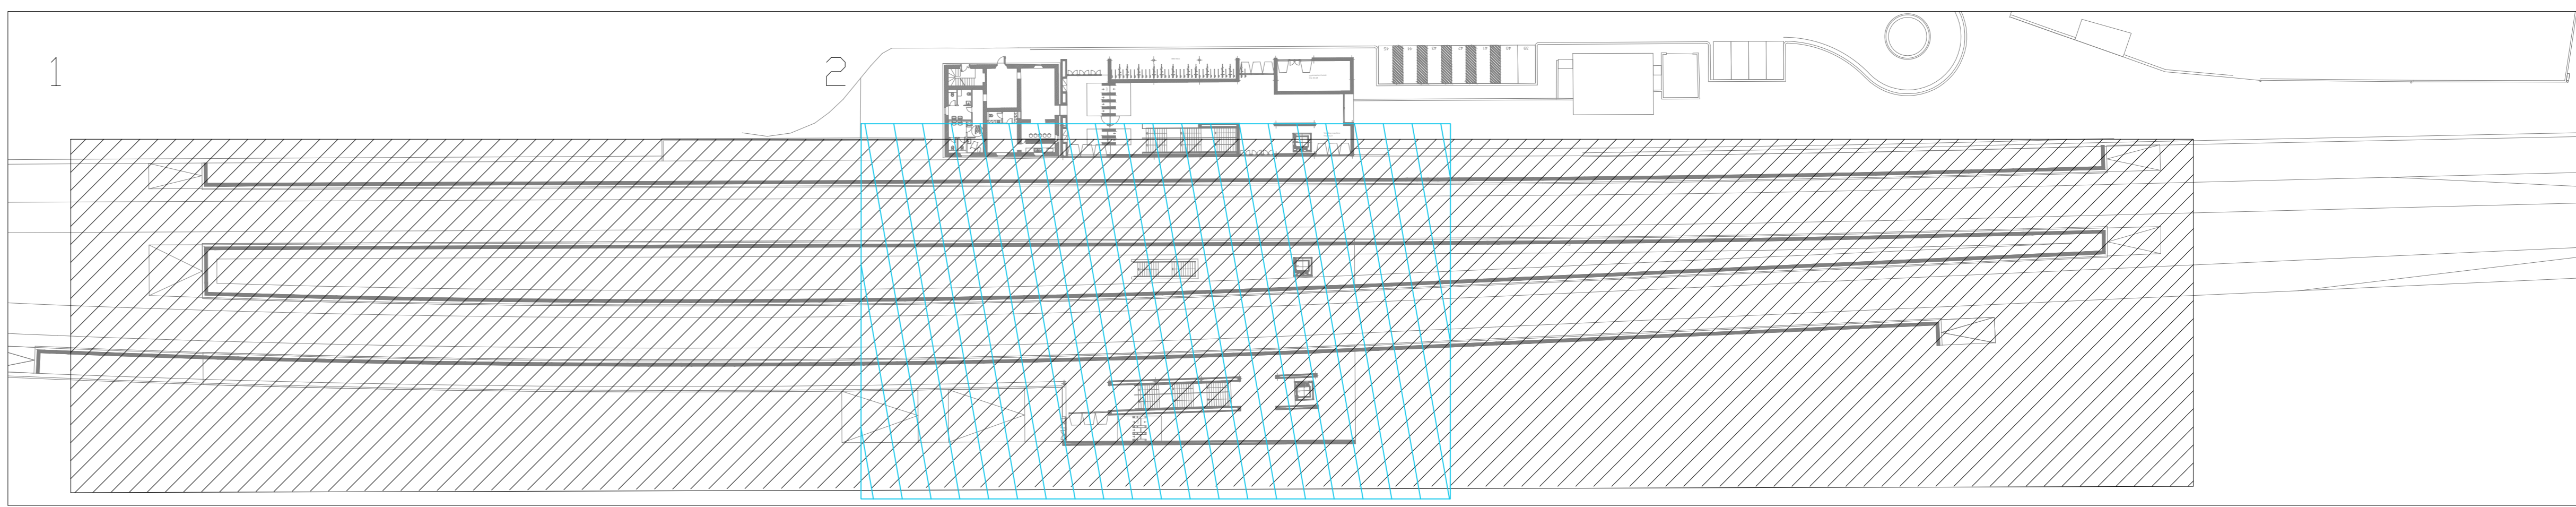

KEYPLAN

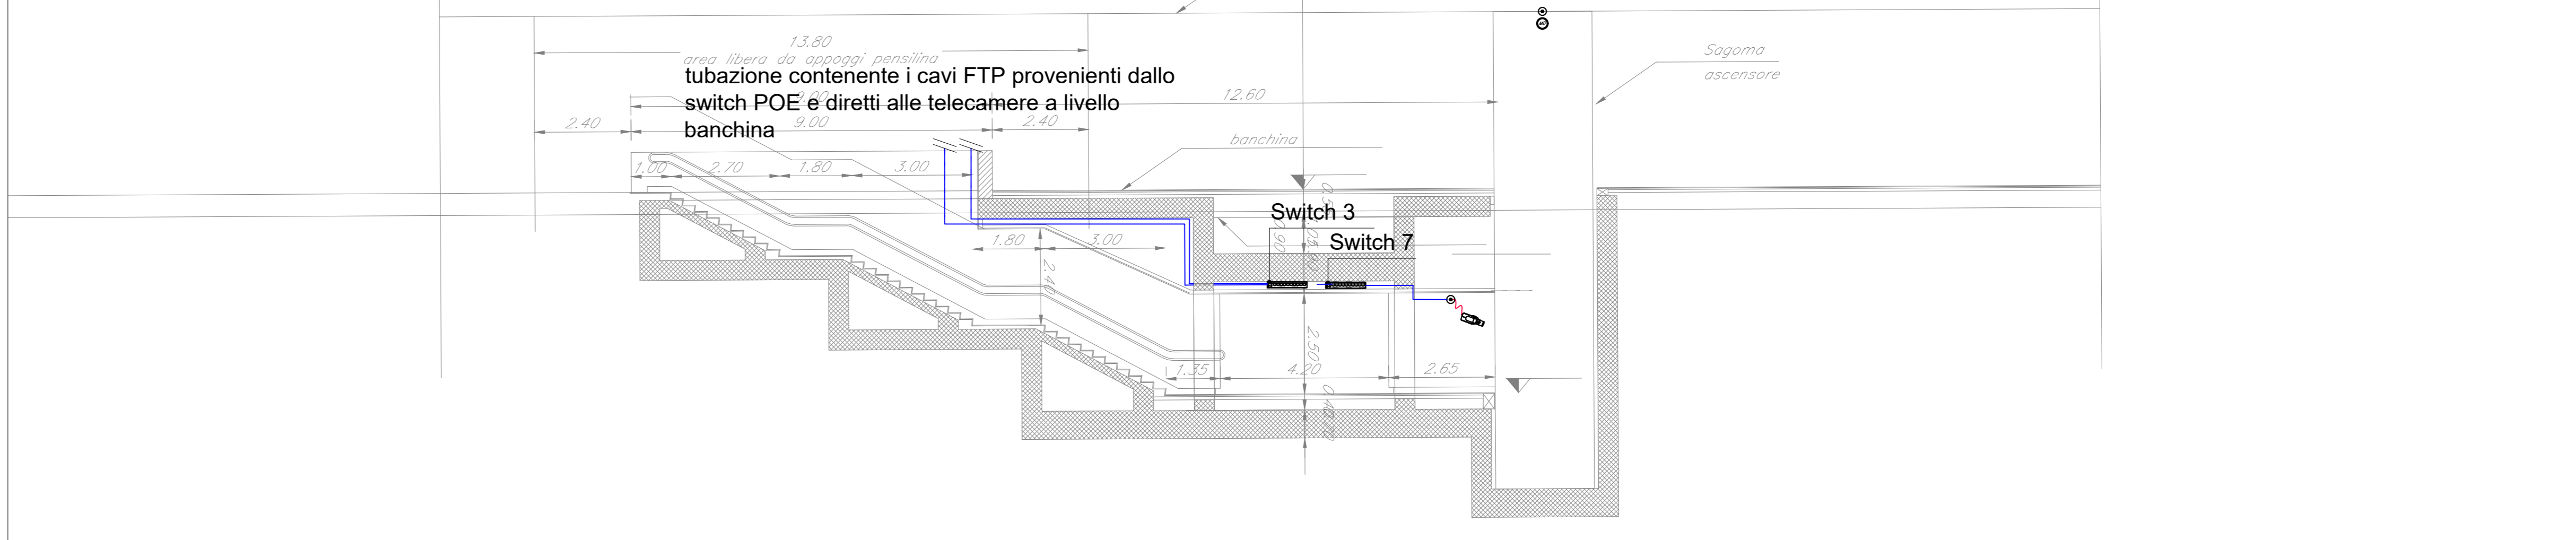

SEZIONE TRASVERSALE 1:100

LEGENDA

Elemento	Descrizione
[NAS]	Network Attached Storage
[TELECAMERA]	Telecamera del tipo fissa installata a parete o su palina
[SWITCH]	Switch per alimentazione e segnale telecamera - 8 porte PoE+ 2 per fibra
[SCALDA]	Scalda di derivazione
[EXT]	Extender PoE
[DIPLOMA]	Telecamera Diploma da interno
[MIDI]	Telecamera midi-stompe all'interno della cabina degli ascensori

TABELLA ELEMENTI

Elemento	Caratteristiche
[CABLO]	Tubo in PVC DKS5, tubo in acciaio zincato da 49 in caso di installazione esterna, tubo in PVC DHR1 adatto a posa interrata in caso di condotti interrati
[CABLO]	Cavi posati alimentazione e segnale posati in condotto comune impianti correnti deboli

TABELLA CAVI

Elemento	Designazione	Formazione	Tipologia	Servizio	Infilaggio
[CABLO]	-	ABC 4 x (2x2)	FTP Cat.6a - S/4	Alimentazione e Segnale	PVC 425 mm
[CABLO]	-	-	Fibra ottica per PoE	Segnale	PVC 425 mm

NOTE

- IN CORRISPONDENZA DI TUTTI I PUNTI IN CUI LE CONDUTTURE ATTRAVERSANO PARETI O SOLAI DI LOCALI COMPARTIMENTATI AL FUOCO, SARANNO INSTALLATI SETTI TAGLIAFUOCO DI TIPO CERTIFICATO ATTI A RIPRISTINARE LA RESISTENZA PRESCRITTA PER IL COMPARTIMENTO.
- L'ELABORATO E' RAPPRESENTATIVO DEL SOLO IMPIANTO DI VIDEOSORVEGLIANZA, PER GLI ALTRI IMPIANTI E PER GLI ASPETTI ARCHITETTONICI SI RIMANDA AI RELATIVI SPECIFICI ELABORATI PER IL COMPARTIMENTO.
- I CAVI DELLE DORSALI PRINCIPALI SARANNO POSATI NELLA CANALETTA COMUNE A TUTTI GLI IMPIANTI A CORRENTI DEBOLI



COMITENTE:
**DIREZIONE TECNICA
 U.O. IMPIANTI INDUSTRIALI E TECNOLOGICI**
PROGETTO DEFINITIVO
**RADDOPPIO LINEA FERROVIARIA ROMA-VITERBO
 TRATTA CESANO-VIGNA DI VALLE**

Stazione di Anguillara- Impianto TVCC
 Layout a quota banchine e sottopassi

SCALA: 1:100

COMMESSA	LOTTO	FASE	ENTE	TIPO DOC.	OPERADISCIPLINA	PROGR.	REV.
NR11J	01	D	17	FX	AN0102	001	A

Rev.	Descrizione	Redatto	Data	Verificato	Data	Approvato	Data	Autografato Data
A	BOSSONE ESPOSITA	[Signature]	02/08/2018	[Signature]	02/08/2018	[Signature]	02/08/2018	FKADH 02/08/2018