



NOTE

- OGNI RIVELATORE SARA' MONTATO SU APPROPRIATA BASETTA E DOTATO DI RIPETITORE OTTICO COLLOCATO IN PROSSIMITA' DEL RIVELATORE A CONTROSOFFITTO O A MURO NEL CASO DI RIVELATORI SOTTOPAVIMENTO (UNI 9795)
- IN CORRESPONDENZA DI TUTTI I PAVI IN CUI LE CONDUTTURE ATTRAVERSAVO PARETI O SOLAI DI LOCALI COMPARTIMENTATI AL FUOCO, SARANNO INSTALLATI SETTI TAGLIAFUOCO DI TIPO CERTIFICATO ATTI A RIPRISTINARE LA RESISTENZA PRESCRITTA PER IL COMPARTIMENTO
- I LOOP SARANNO DOTATI DI ISOLATORI DI LINEA IN CONFORMITA' A QUANTO SPECIFICATO NELLA NORMA UNI 9795
- L'ELABORATO E' RAPPRESENTATIVO DEL SOLO IMPIANTO DI RIVELAZIONE INCENDI PER GLI ALTRI IMPIANTI E PER GLI ASPETTI ARCHITETTONICI SI RIMANDA AI RELATIVI SPECIFICI ELABORATI
- CENTRALINA DI RIVELAZIONE INCENDI PER I SITI DI ANGUILLARA E VIGNA DI VALLE A SERVIZIO DELL'IMPIANTO PREVISTO NELLA STAZIONE

PIANTA DISTRIBUZIONE IN AMBIENTE

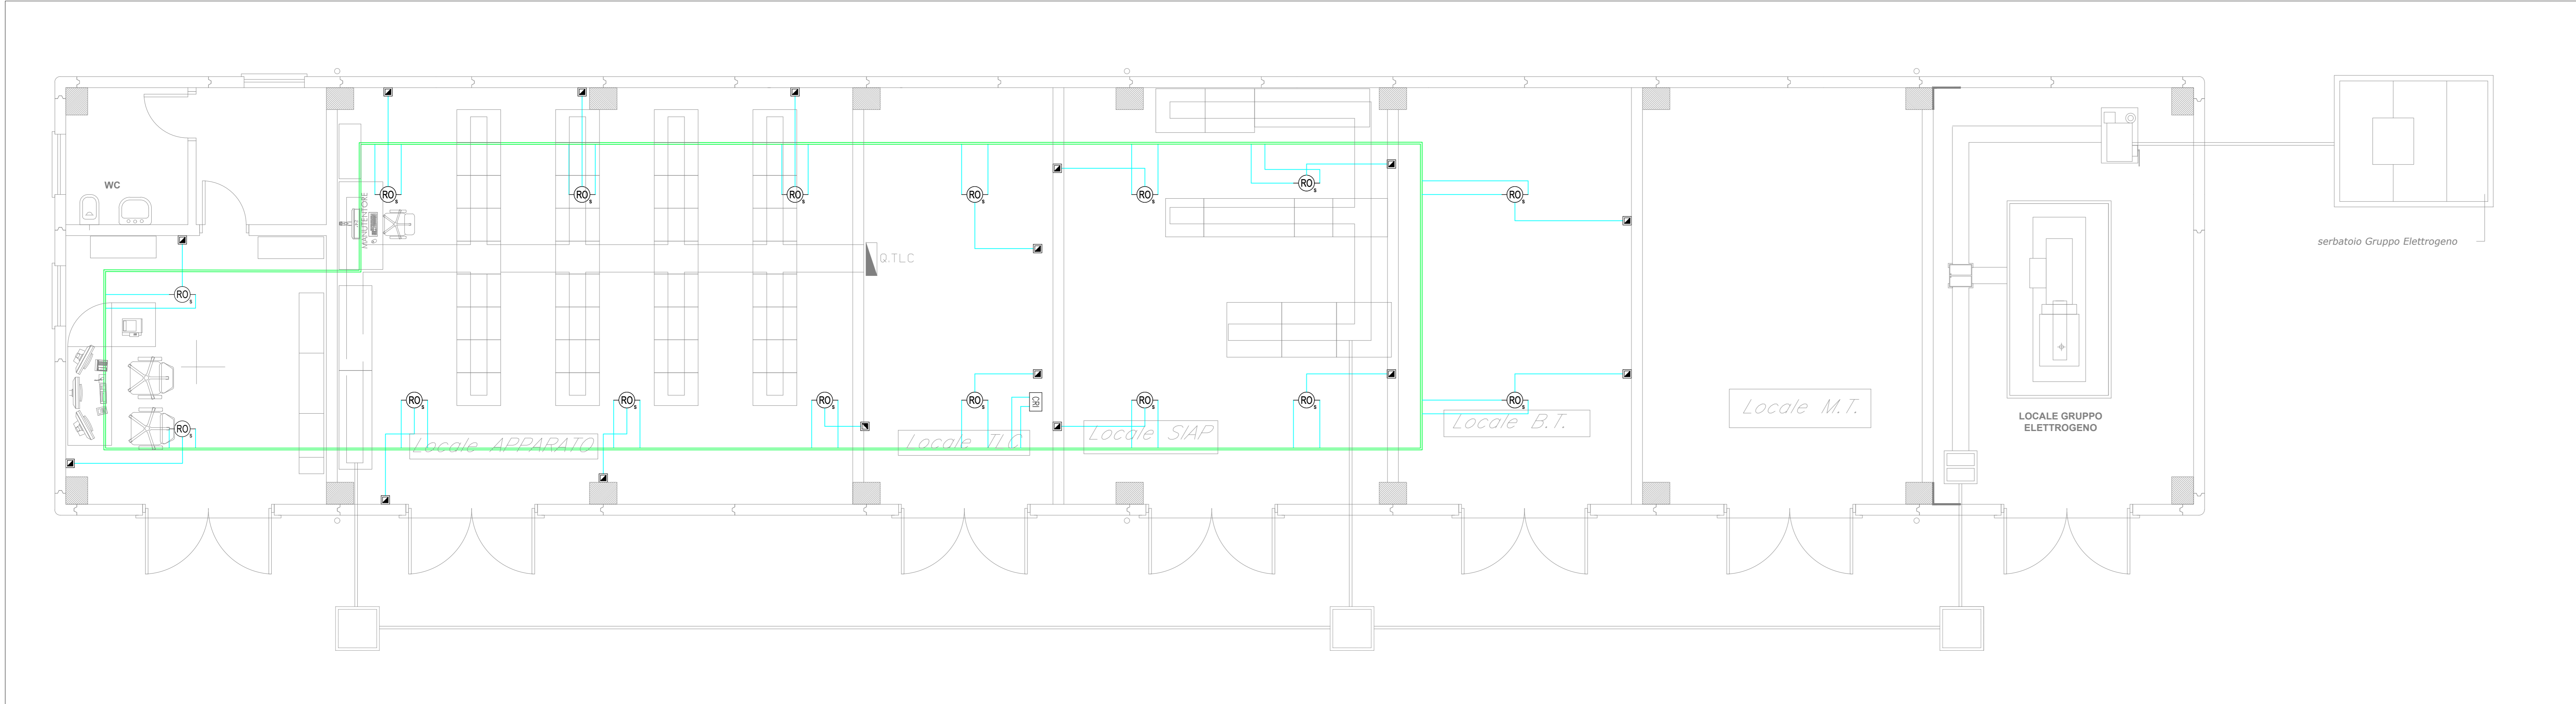

PIANTA DISTRIBUZIONE IN PAVIMENTO FLOTTANTE

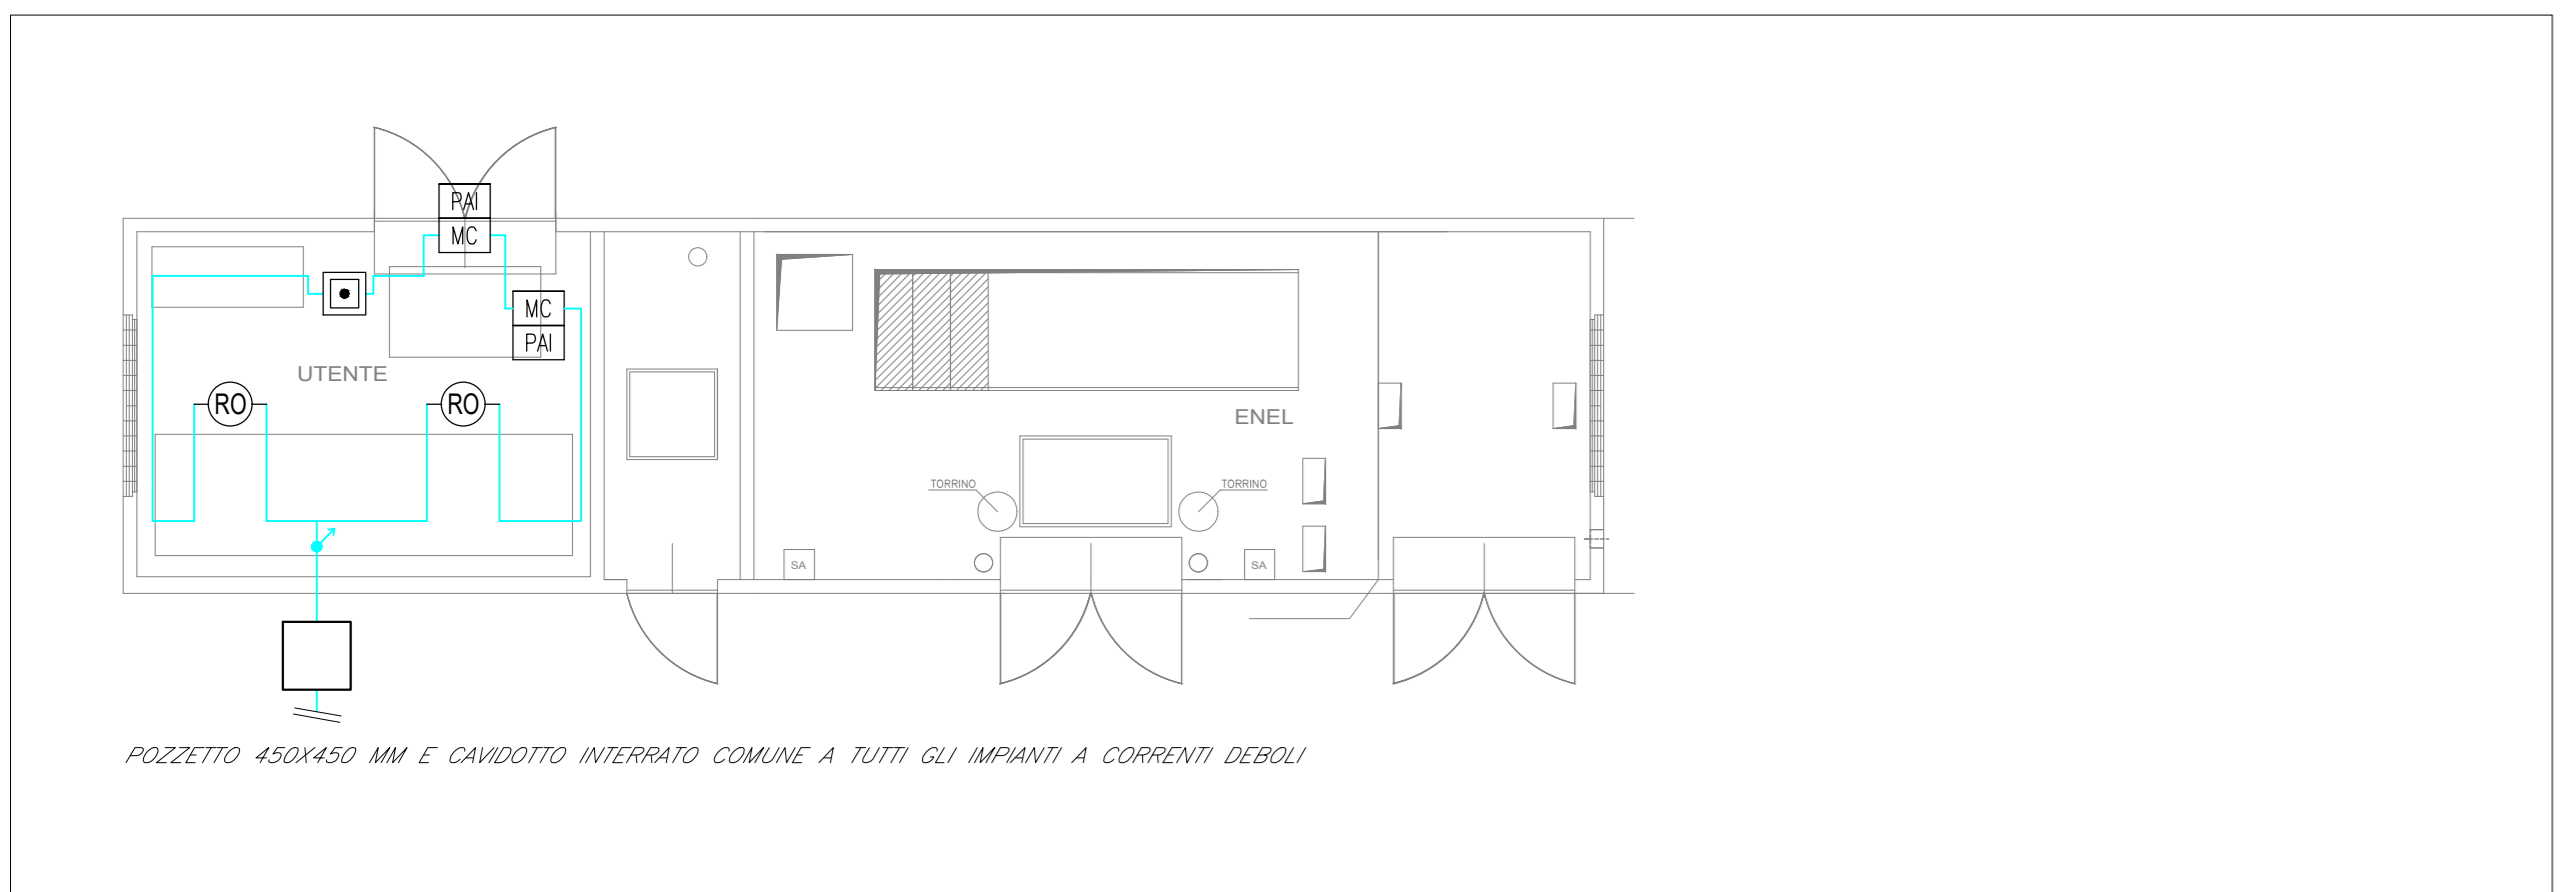

CABINA MT PER I FABBRICATI TECNOLOGICI DI ANGUILLARA E VIGNA DI VALLE NON PRESENTE A CROCICCHIE

COMITENTE: **RFI** RETE FERROVIARIA ITALIANA GRUPPO FERROVIE DELLO STATO ITALIANE

PROGETTAZIONE: **ITALFERR** GRUPPO FERROVIE DELLO STATO ITALIANE

DIREZIONE TECNICA
U.O. IMPIANTI INDUSTRIALI E TECNOLOGICI

PROGETTO DEFINITIVO

RADDOPPIO LINEA FERROVIARIA ROMA-VITERBO
TRATTA CESANO-VIGNA DI VALLE

Tipologico: Fabbricati Tecnologici
 Anguillara, Crocicchie, Vigna di Valle-Impianto Rivelazione Incendi - Layout

SCALA: 1:50

COMMESSA	LOTTO	FASE	ENTE	TIPO DOC.	OPERADISCIPLINA	PROGR.	REV.
NR11J	01	D	17	PB	A10005	001	A

Rev.	Descrizione	Redatto	Data	Verificato	Data	Approvato	Data	Autore/Disegnato
A	MISSIONE ESECUTIVA	[Firma]	08/08/2014	[Firma]	08/08/2014	[Firma]	08/08/2014	FALCINI

File: NR11J.D.17.PB.A1000.0.001.A.DWG n. Eab.: 707