



LEGENDA	
Elemento	Descrizione
CRI	Centrale antincendio completa di alimentatore ausiliario
MIS	Modulo di isolamento (vd. NOTA 1)
RO	Rivelatore ottico di fumo
PAI	Pulsante
MC	Modulo di comando
PAI	Targa ottica/acustica "Allarme incendio"
RO	Rivelatore ottico di fumo nel sottopavimento
RO	Rivelatore ottico di fumo nel contrasoffitto
MM	Ripetitore ottico di allarme sensore sottopavimento o contrasoffitto (installato in ambiente)
MM	Modulo di monitoraggio
AL	Sonda anti-allagamento installata nelle fase dei vari ascensori
Hz	Scatola di derivazione
Hz	Rivelatore di idrogeno
TV	Rivelatore termoviscosimetrico

TABELLA CAVI					
Elemento	Designazione	Formazione	Tipologia	Servizio	Infilaggio
—	FG42HM1	2x1,0 mmq	LSZH - TW/Sch	LOOP - Segnale	in conoletto
—	FG42HM1	2x1,0 mmq	LSZH - Sch	Alimentazione	in conoletto
—	FG42HM1	2x1,0 mmq	LSZH - TW/Sch	Segnale	1#16 mm

- NOTE**
1. I LOOP SARANNO DOTATI DI ISOLATORI DI LINEA IN CONFORMITA' A QUANTO SPECIFICATO NELLA NORMA UNI 9795
 2. L'ELABORATO E' RAPPRESENTATIVO DEL SOLO IMPIANTO DI RIVELAZIONE INCENDI, PER GLI ALTRI IMPIANTI E PER GLI ASPETTI ARCHITETTONICI SI RIMANDA AI RELATIVI SPECIFICI ELABORATI
 3. L'IMPIANTO SI INTERFACCIA CON L'IMPIANTO HVAC MEDIANTE MODULO DI COMANDO O IN ALTERNATIVA MEDIANTE SISTEMA DI SUPERVISIONE.
 4. A SERVIZIO DELLE STAZIONI DI ANGUILLARA E VIGNA DI VALLE SARA' PREVISTA UNA CENTRALINA DI RIVELAZIONE INCENDI DEDICATA UBICATA ALL'INTERNO DEL LOCALE OPERATORE DEL FABBRICATO TECNOLOGICO

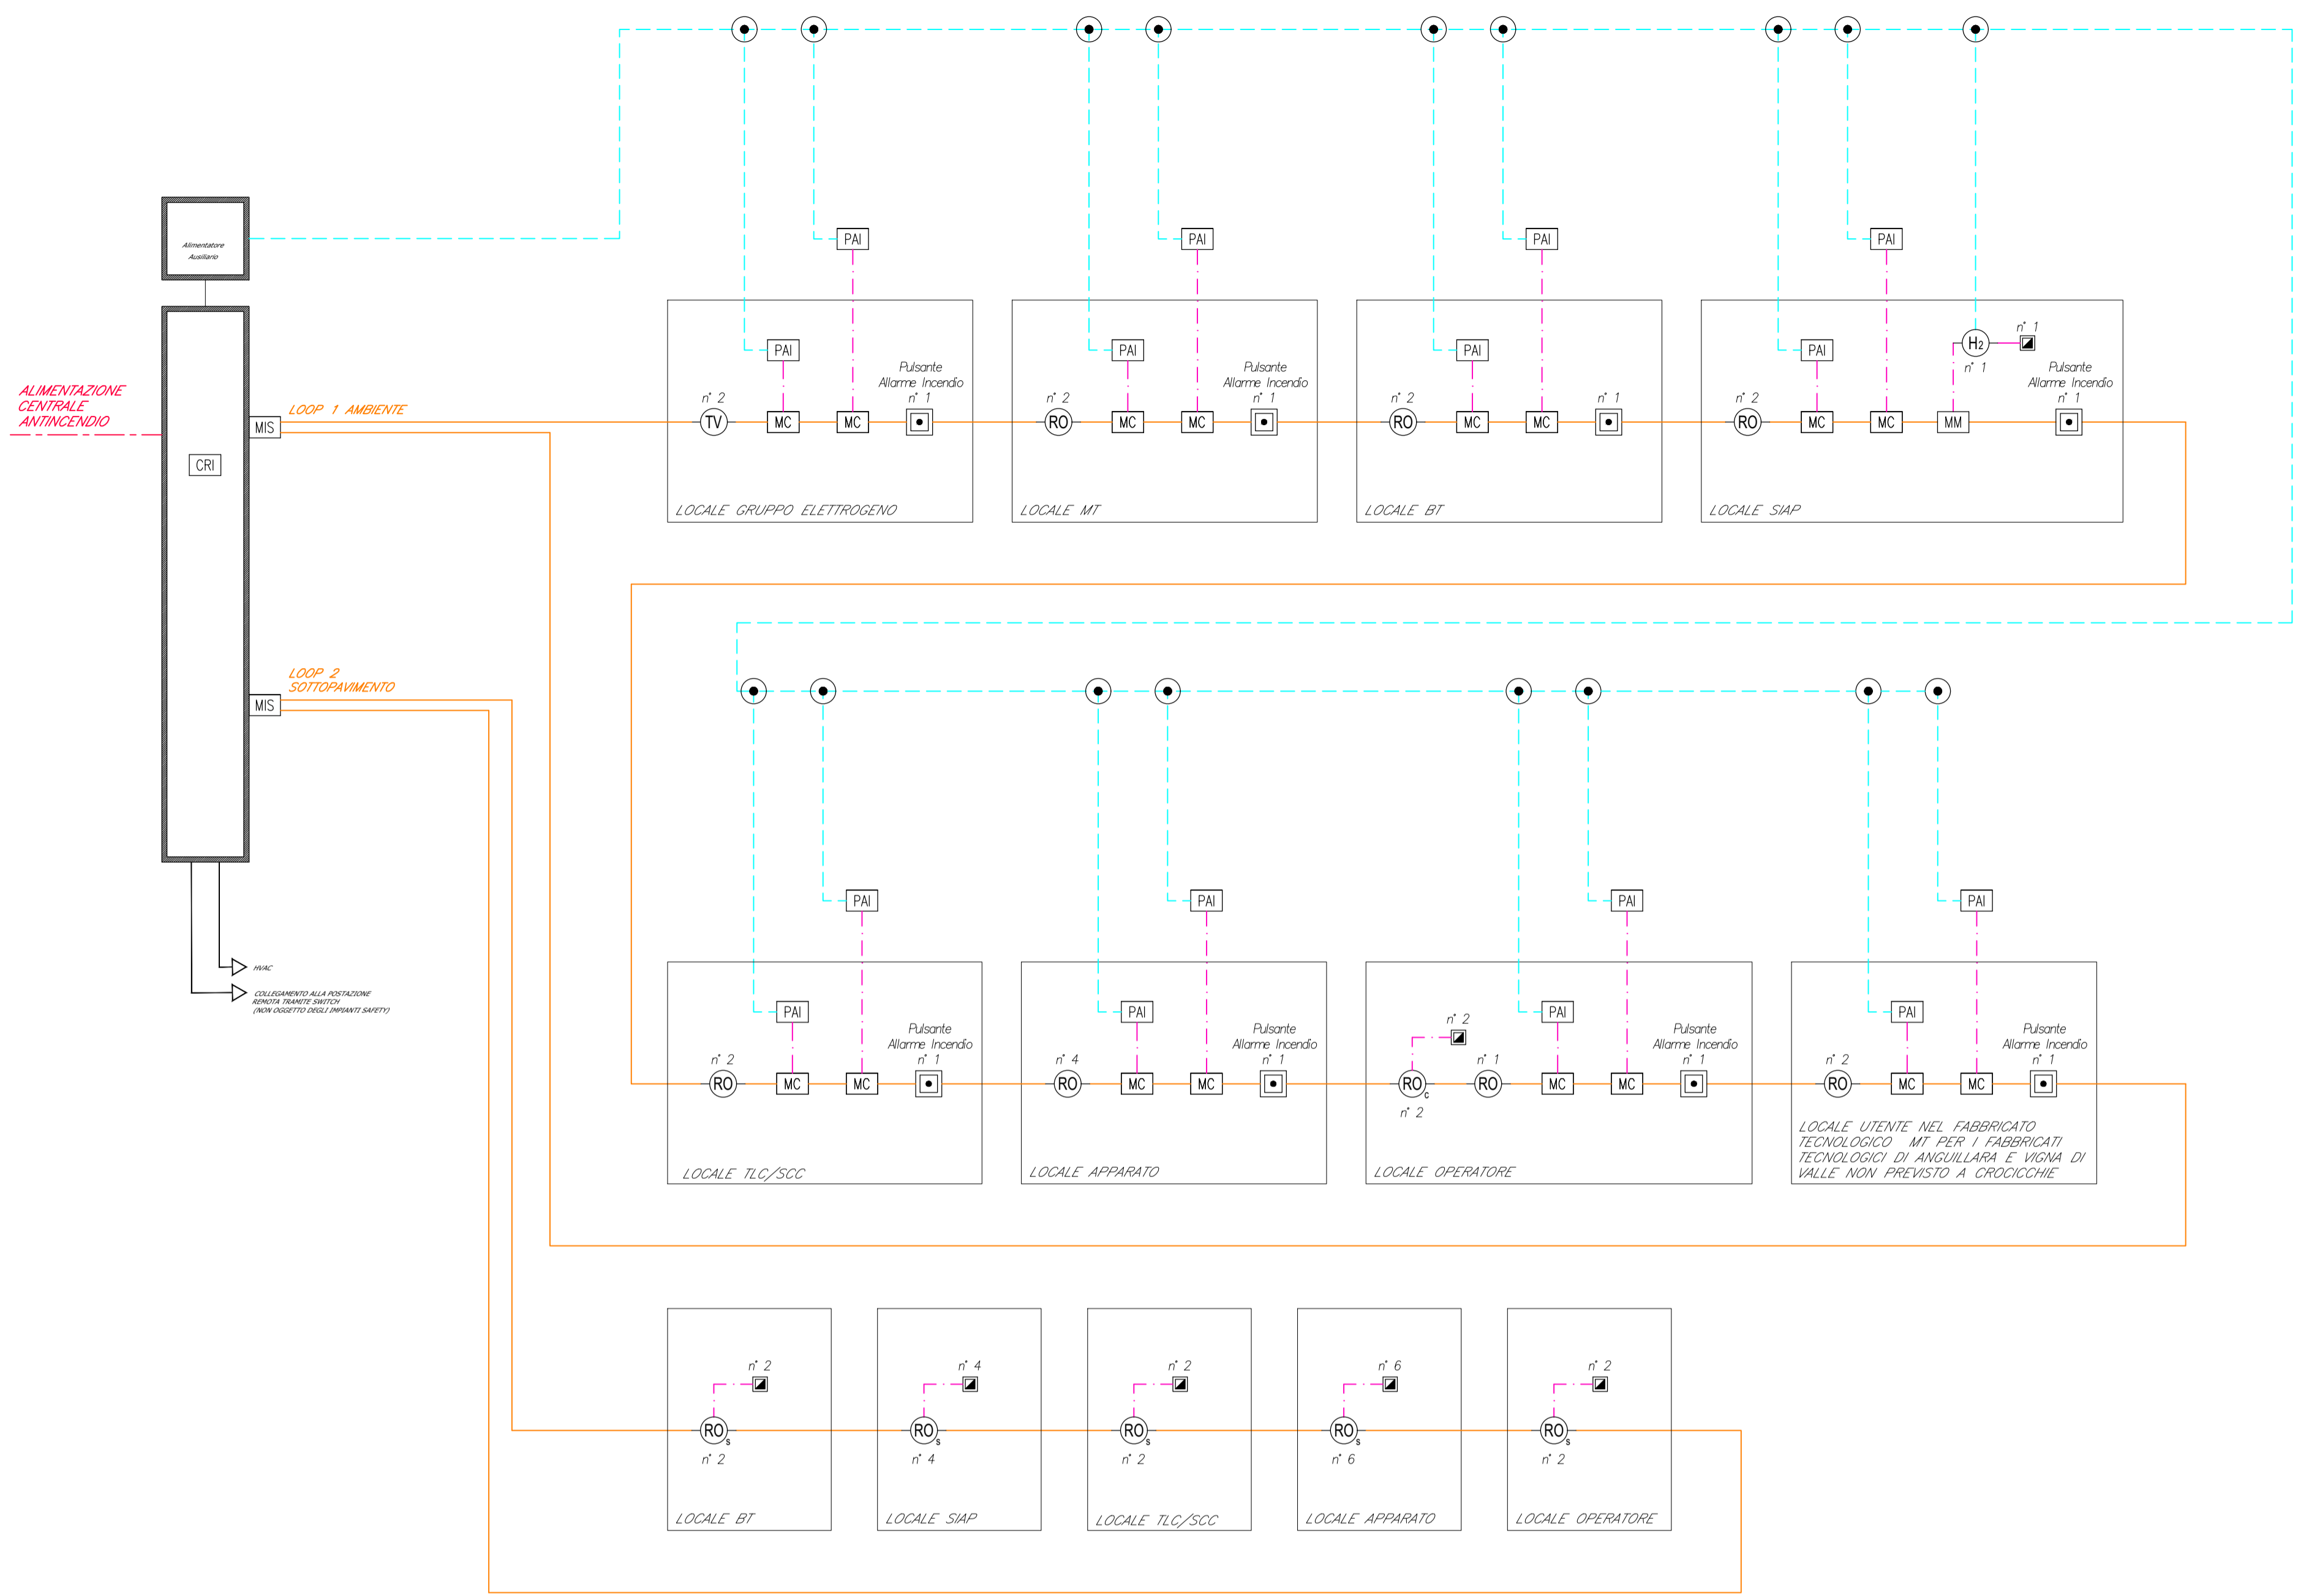

TIPICO PER LOCALE/AREA CON IMPIANTI IN TUBAZIONI A VISTA ED INCASSATE
IMPIANTI A SOFFITTO E SOTTO PAVIMENTI FLOTTANTI

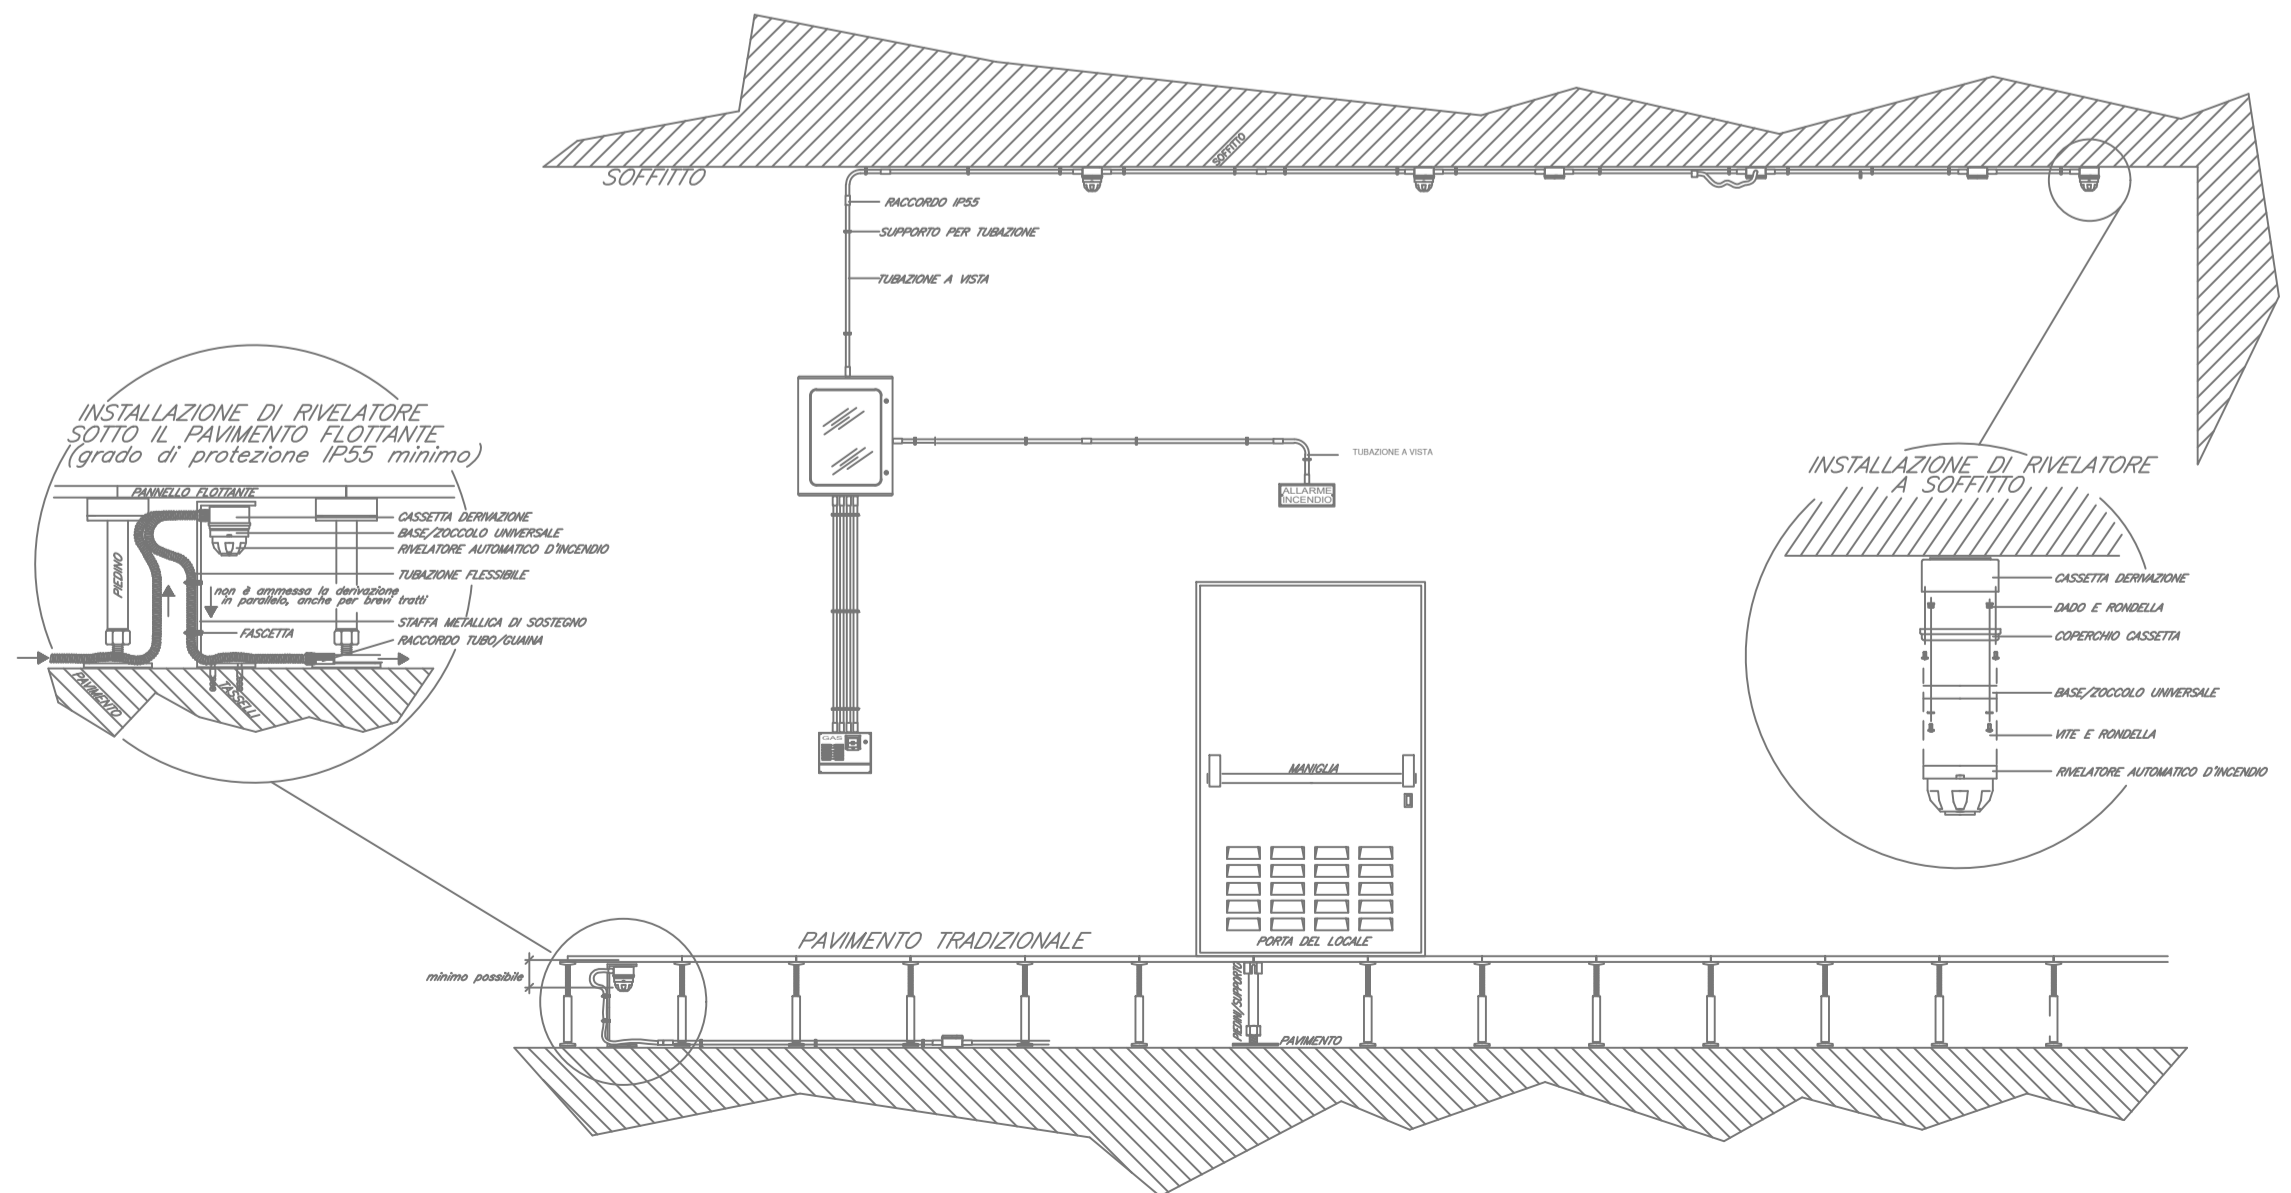

COMMITTENTE: **RFI RETE FERROVIARIA ITALIANA GRUPPO FERROVIE DELLO STATO ITALIANE**

PROGETTAZIONE: **ITALFERR GRUPPO FERROVIE DELLO STATO ITALIANE**

DIREZIONE TECNICA
U.O. IMPIANTI INDUSTRIALI E TECNOLOGICI
PROGETTO DEFINITIVO
RADDOPPIO LINEA FERROVIARIA ROMA-VITERBO
TRATTA CESANO-VIGNA DI VALLE

Tipologico Fabbricati Tecnologici
Anguillara, Crocicchie, Vigna di Valle
Impianto Rivelazione Incendi - Schema Funzionale

Rev.	Descrizione	Redatto	Data	Verificato	Data	Approvato	Data	Autorizzato Data
A	EMMISSIONE ESECUTIVA	AF	Ottobre 2018	LP	Ottobre 2018	PAOLETTI	Ottobre 2018	FALASCHI Ottobre 2018