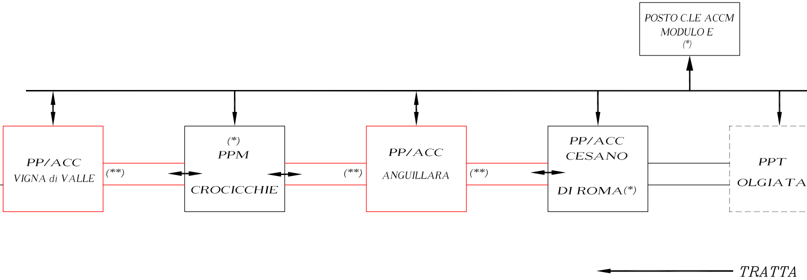
POSTO C.LE ACCM
MODULO E
(*)
PP/ACC
VIGNA di VALLE
(**)
(*)
PPM
CROCICCHIE
(**)
PP/ACC
ANGUILLARA
(**)
PP/ACC
CESANO
DI ROMA(*)
PPT
OLGIATA
TRATTA

(*)	A CARICO ALTRO INTERVENTO - riconfigurazione cabina PP/ACC Cesano - riconfigurazione Posto Centrale ACCM - realizzazione della cabina del PPM
(**)	Enti di linea gestiti dal PP/ACC
↔	PVS O
↕	PVS V

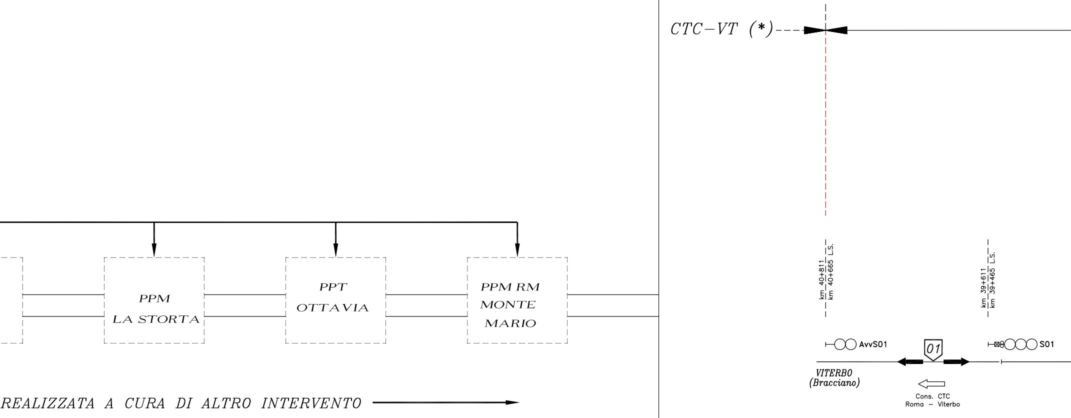
PPM
LA STORTA
PPT
OTTAVIA
PPM RM
MONTE
MARIO
REALIZZATA A CURA DI ALTRO INTERVENTO
CTC−VT (*)
km 40+811
km 40+665 L.S.
km 39+611
km 39+465 L.S.
AvvS01
01
S01
VITERBO
(Bracciano)
Cons. CTC
Roma − Viterbo

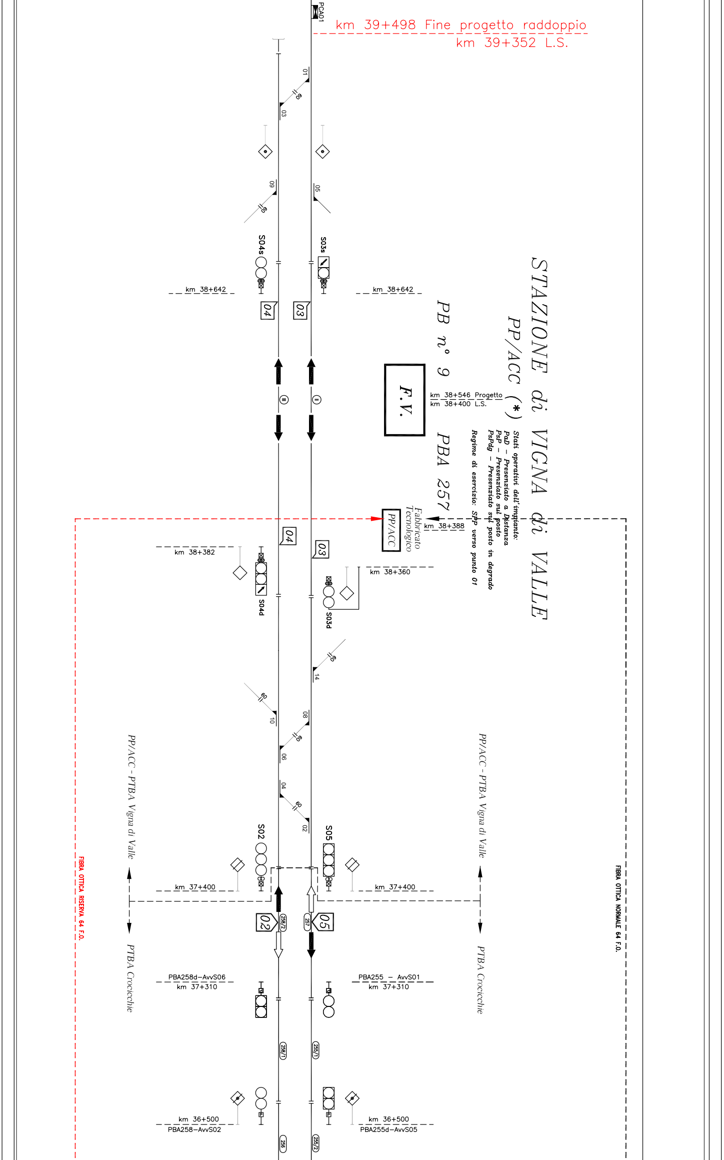

STAZIONE di VIGNA di VALLE

PP/ACC (*)

PB n° 9   PBA 257

Stati operativi dell'impianto:
PaD - Presenziato a Distanza
PsP - Presenziato sul posto
PsPdg - Presenziato sul posto in degrado

Regime di esercizio: SPP verso punto 01

km 39+498 Fine progetto raddoppio
km 39+352 L.S.
PCA01
01
03
05
09
60
S03s
S04s
km 38+642
km 38+642
03
04
km 38+546 Progetto
km 38+400 L.S.
F.V.
km 38+388
Fabbricato Tecnologico
PP/ACC
km 38+382
km 38+360
S04d
S03d
14
10
08
06
04
02
S02
S05
km 37+400
km 37+400
PP/ACC - PTBA Vigna di Valle
PP/ACC - PTBA Vigna di Valle
PTBA Crocicchie
PTBA Crocicchie
02
05
258/2
257
PBA258d-AvvS06
km 37+310
PBA255 - AvvS01
km 37+310
258/1
255/1
km 36+500
PBA258-AvvS02
km 36+500
PBA255d-AvvS05
256
255/2
FIBRA OTTICA RISERVA 64 F.O.
FIBRA OTTICA NORMALE 64 F.O.

ESTENSIONE SCCM–ACCM MODULO "E"

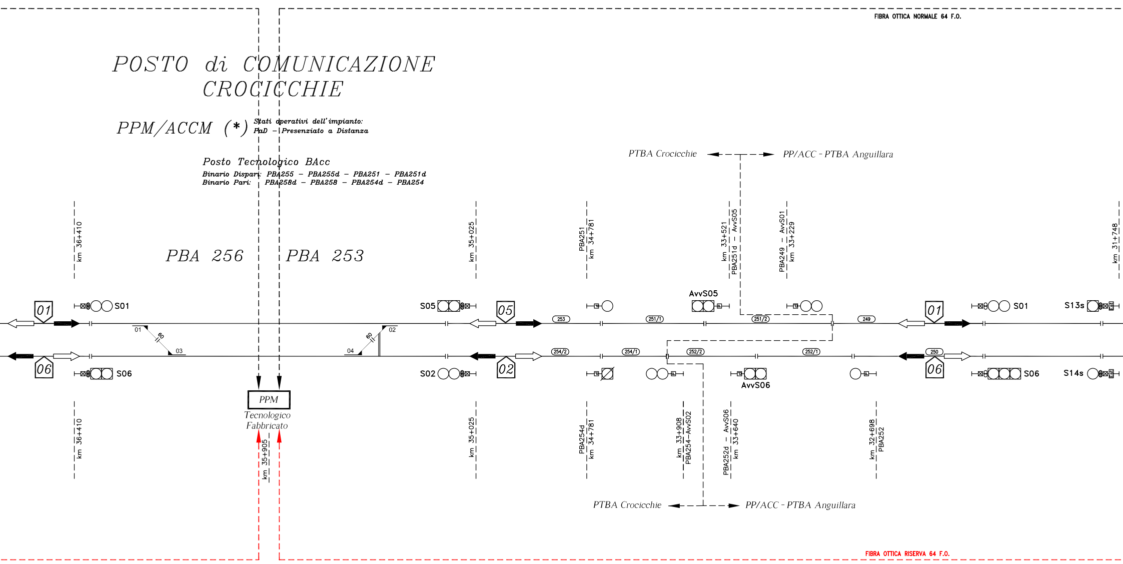
FIBRA OTTICA NORMALE 64 F.O.
POSTO di COMUNICAZIONE
CROCICCHIE
PPM/ACCM (*)
Stati operativi dell'impianto:
PaD – Presenziato a Distanza
Posto Tecnologico BAcc
Binario Dispari: PBA255 – PBA255d – PBA251 – PBA251d
Binario Pari: PBA258d – PBA258 – PBA254d – PBA254
PTBA Crocicchie
PP/ACC - PTBA Anguillara
km 36+410
PBA 256
PBA 253
km 35+025
PBA251
km 34+781
km 33+521
PBA251d – AvvS05
PBA249 – AvvS01
km 33+229
km 31+748
01
S01
S05
05
AvvS05
01
S01
S13s
253
251/1
251/2
249
01
03
60
04
60
02
254/2
254/1
252/2
252/1
250
06
S06
S02
02
AvvS06
06
S06
S14s
PPM
Tecnologico
Fabbricato
km 36+410
km 35+905
km 35+025
PBA254d
km 34+781
km 33+908
PBA254–AvvS02
PBA252d – AvvS06
km 33+640
km 32+698
PBA252
PTBA Crocicchie
PP/ACC - PTBA Anguillara
FIBRA OTTICA RISERVA 64 F.O.

STAZIONE di ANGUILLARA

PP/ACC (*)

Stati operativi dell'impianto:
PaD – Presenziato a Distanza
PsP – Presenziato sul posto
PsPdg – Presenziato sul posto in degrado

Posto Tecnologico BAcc
Binario Dispari: PBA249 – PBA249d
Binario Pari: PBA252 – PBA252d

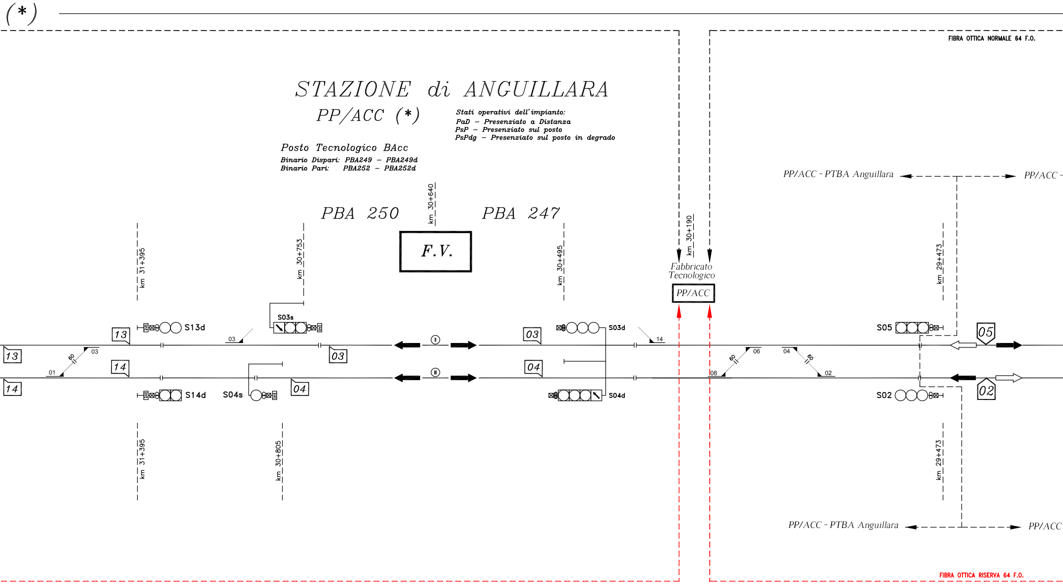
(*)
FIBRA OTTICA NORMALE 64 F.O.
PBA 250
PBA 247
F.V.
km 30+640
km 31+395
km 30+753
km 30+495
km 30+190
km 29+473
km 30+805
km 31+395
km 29+473
Fabbricato Tecnologico
PP/ACC
PP/ACC - PTBA Anguillara
PP/ACC -
PP/ACC - PTBA Anguillara
PP/ACC
S13d
S14d
S03s
S04s
S03d
S04d
S05
S02
13
14
13
14
03
04
03
04
05
02
01
03
60
03
14
08
60
06
04
60
02
II
III
FIBRA OTTICA RISERVA 64 F.O.

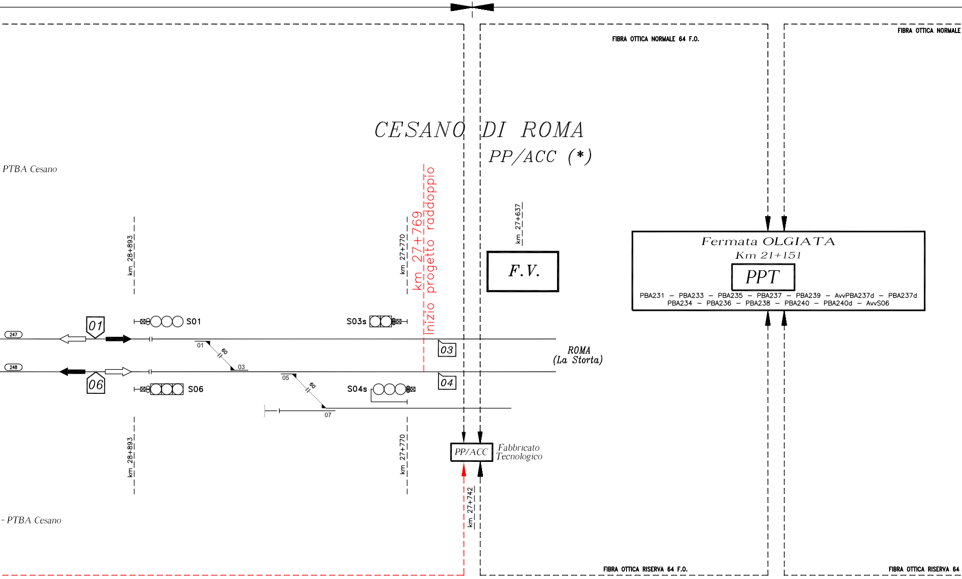

CESANO DI ROMA
PP/ACC (*)
PTBA Cesano
- PTBA Cesano
FIBRA OTTICA NORMALE 64 F.O.
FIBRA OTTICA NORMALE
FIBRA OTTICA RISERVA 64 F.O.
FIBRA OTTICA RISERVA 64
km 28+893
km 28+893
km 27+770
km 27+770
km 27+769
Inizio progetto raddoppio
km 27+637
km 27+742
F.V.
PP/ACC
Fabbricato
Tecnologico
247
248
01
06
S01
S06
S03s
S04s
01
03
05
07
60
60
03
04
ROMA
(La Storta)
Fermata OLGIATA
Km 21+151
PPT
PBA231 – PBA233 – PBA235 – PBA237 – PBA239 – AvvPBA237d – PBA237d
PBA234 – PBA236 – PBA238 – PBA240 – PBA240d – AvvS06

ACCM MODULO "E" – SITUAZIONE INERZIALE (*)

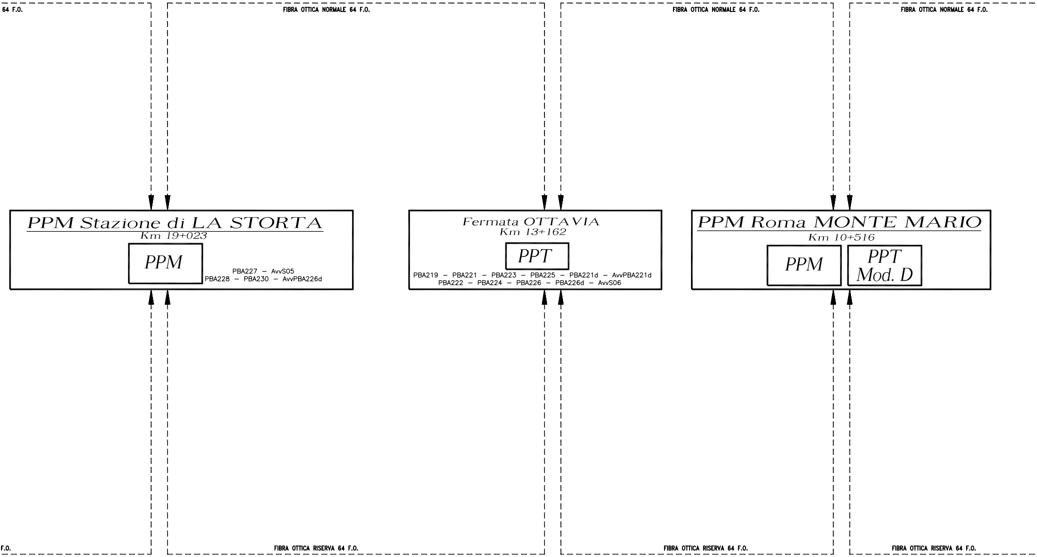
64 F.O.
FIBRA OTTICA NORMALE 64 F.O.
FIBRA OTTICA NORMALE 64 F.O.
FIBRA OTTICA NORMALE 64 F.O.
PPM Stazione di LA STORTA
Km 19+023
PPM
PBA227 – AvvS05
PBA228 – PBA230 – AvvPBA226d
Fermata OTTAVIA
Km 13+162
PPT
PBA219 – PBA221 – PBA223 – PBA225 – PBA221d – AvvPBA221d
PBA222 – PBA224 – PBA226 – PBA226d – AvvS06
PPM Roma MONTE MARIO
Km 10+516
PPM
PPT
Mod. D
F.O.
FIBRA OTTICA RISERVA 64 F.O.
FIBRA OTTICA RISERVA 64 F.O.
FIBRA OTTICA RISERVA 64 F.O.

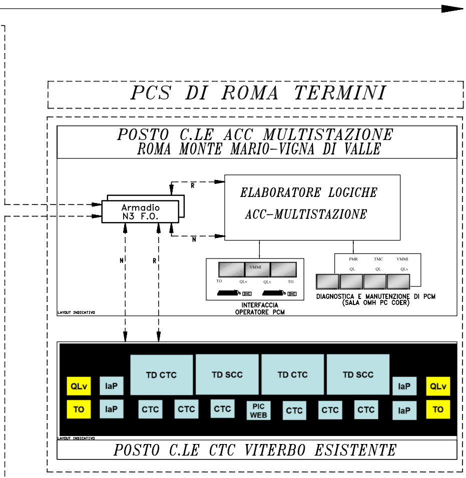
PCS DI ROMA TERMINI
POSTO C.LE ACC MULTISTAZIONE ROMA MONTE MARIO-VIGNA DI VALLE
Armadio N3 F.O.
R
N
ELABORATORE LOGICHE ACC-MULTISTAZIONE
VMMI
TO
QLv
QLv
TO
INTERFACCIA OPERATORE PCM
PMR
TMC
VMMI
QL
QL
QLv
DIAGNOSTICA E MANUTENZIONE DI PCM (SALA OMH PC COER)
LAYOUT INDICATIVO
QLv
IaP
TD CTC
TD SCC
TD CTC
TD SCC
IaP
QLv
TO
IaP
CTC
CTC
CTC
PIC WEB
CTC
CTC
CTC
IaP
TO
LAYOUT INDICATIVO
POSTO C.LE CTC VITERBO ESISTENTE

(*) *Per la consistenza limiti di appalto si rimanda alla RELAZIONE TECNICA IS/SCMT ACCM: Cod.doc.:NR1J 01 D18 ROIS 0000 001 A*

COMMITTENTE:

PROGETTAZIONE:

DIREZIONE TECNICA
U.O. TECNOLOGIE CENTRO

PROGETTO DEFINITIVO

RADDOPPIO LINEA FERROVIARIA ROMA-VITERBO
TRATTA CESANO-VIGNA DI VALLE

APPALTO TECNOLOGICO MULTIDISCIPLINARE
ARCHITETTURA ACCM

SCALA

COMMESSA	LOTTO	FASE	ENTE	TIPO DOC.	OPERA/DISCIPLINA	PROGR.	REV.
NR1J	01	D	18	DX	AS000	001	A

Rev.	Descrizione	Redatto	Data	Verificato	Data	Approvato	Data	Autorizzato Data
A	EMISSIONE ESECUTIVA	G.GIORDANO	SETTEMBRE 2018	F.BUFFARINI	SETTEMBRE 2018	T.PAOLETTI	SETTEMBRE 2018	G.GUIDI BUFFARINI

ITALFERR S.p.A.
U.O. Tecnologie Centro
Ing. Guido Guidi Buffarini
Ordine Ingegneri Provincia di Roma
n° 17812

File: NR1J01D18DXAS0000001A_ARCHITETT ACCM.dwg

n. Elab.: 717