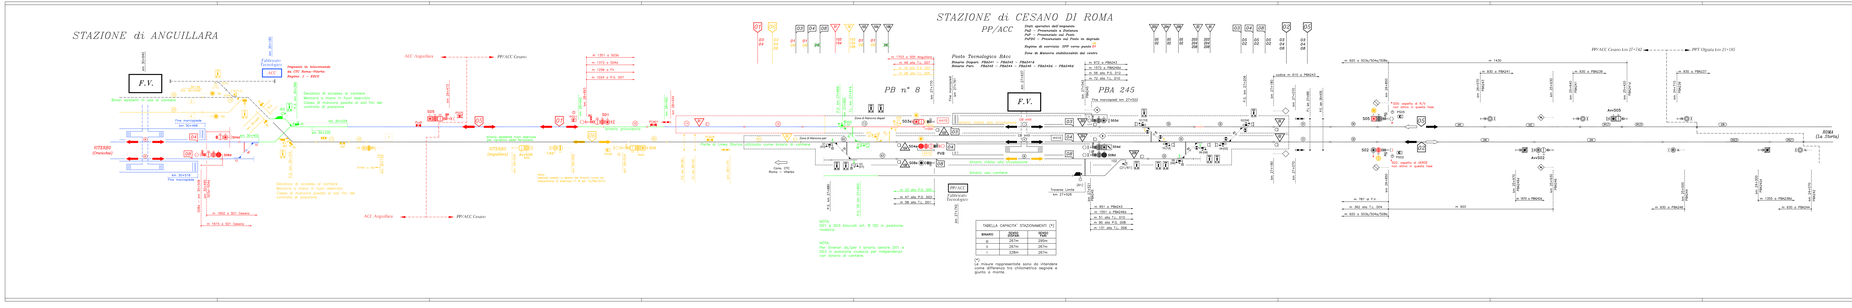

Legenda progetto	
Binario in esercizio	
Deviatoio (binario con ad.d)	
Binario in manutenzione	
Binario di progetto realizzato in fase corrente	
Binario di progetto realizzato in fase precedente	
Binario in dismissione	
Binario provvisorio realizzato in fase corrente	

TABELLA ASPETTO E OCCUPAZIONE SEGNALI		
Segnali	Aspetti	Occupaz. f. Aste
2SS	R + V + V + V/R - R/R/R/R - Gv / Gv/R	ch 1/2
2SS*	R + V + V + V/R - R/R/R - Gv / Gv/R	ch 1/2
3SSa	R + V + V - R/R - R/R - Gv/R	ch 1/2 V.S.
3SSb	R + V - R/R - R/V - R/Gv/R	ch R2
5SNa	R + V	ch R2
AvD02	V + R + V + Gv - Gv/R	ch 249
5S0	R + V + R/R - R/V - V	ch 21
5S0a	R + V - R/R - R/V - V	ch 53
5S0b	R + V + R/R - R/R - R/V	ch 53
5SN0	R + V/V - R/R - R/V	ch 23
AvD03	R + V + V + Gv + Gv/R	ch 241/1
5S5	R + V + V - R/R - R/V*	ch 50

* non attivo in questa fase

TABELLA CAPACITA' STAZIONAMENTI (*)		
BINARI	PARI (DISPARI)	PARI (DISPARI)
3	247m	247m
5	257m	257m
7	228m	257m

(*) Le misure rappresentate sono da intendere come differenza tra chilometrica segnale e giunto o monte.

COMMITTENTE
RFI RETE FERROVIARIA ITALIANA
GRUPPO FERROVIE DELLO STATO ITALIANE
PROGETTAZIONE
ITALFERR

DIREZIONE TECNICA
U.O. TECNOLOGIE CENTRO

PROGETTO DEFINITIVO

RADDOPPIO LINEA FERROVIARIA ROMA-VITERBO
TRATTA CESANO-VIGNA DI VALLE

APPALTO TECNOLOGICO MULTIDISCIPLINARE
PP/ACC CESANO di ROMA
PIANO SCHEMATICO - FASE 2

COMMESSA	LOTTO	FASE	ENTE	TIPO DOC.	OPERA/DISCIPLINA	PROGR.	REV.
NR 1J	01	D	1B	DX	A5 10 10	0 0 0	A

SCALA

Rev.	Descrizione	Redatto	Data	Verificato	Data	Verificato	Data	Approvato	Data	Autorizzato	Data
A	EMISSIONE ESECUTIVA	G. FORNI	Giugno 2010	M. MARTINI	Giugno 2010	A. LOMBARDI	Giugno 2010	A. LOMBARDI	Giugno 2010	L. MAZZOLENI	Giugno 2010


File: NR1J01D1B0DX0000001A.DWG

1 A Foglio 72 8