| TABELLA CAPACITA' STAZIONAMENTI (*) | | |
|---|---|---|
| BINARIO | SENSO DISPARI | SENSO PARI |
| III | 267m | 295m |
| II | 267m | 267m |
| I | 228m | 267m |

(*) Le misure rappresentate sono da intendere come differenza tra chilometrica segnale e giunto a monte.

## Legenda progetto

| Legenda progetto | |
|---|---|
| Binario in esercizio | |
| Deviatoio bloccato con art.8 | |
| Binario esistente | |
| Binario di progetto realizzato in fase corrente | |
| Binario di progetto realizzato in fasi precedenti | |
| Binario in demolizione | |
| Binario provvisorio realizzato in fase corrente | |

## TABELLA ASPETTO E OCCUPAZIONE SEGNALI

| Segnali | Aspetti | Occupaz. I Asse |
|---|---|---|
| S01 | R – G – V – R/G – R/V – R/Gx/Vx – Gx/Vx | cb 10 |
| S03s | R – G – V – Gx/Vx | cb 13 |
| S04s | R – R/G – R/V – R/Gx/Vx | cb 62 |
| S08s | R – V | cb 63 |
| AvvS02 | G – R – V – Gx – Gx/Vx | cb 246 |
| S02 | R – G – V*– R/G – R/V | cb 20 |
| S03d | R – G – V – R/G – R/V – Gx | cb 53 |
| S04d | R – G – V – R/G – R/Gx – R/V | cb 22 |
| S08d | R – R/G – R/Gx – R/V | cb 23 |
| AvvS05 | R – G – V – Gx – Gx/Vx | cb 241 |
| S05 | R – G – V – R/G – R/V* | cb 50 |

* non attivo in questa fase

## CHIAVI DI ZONA

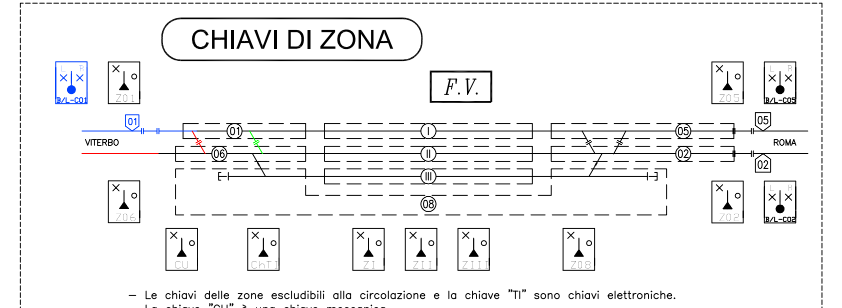


- Le chiavi delle zone escludibili alla circolazione e la chiave "TI" sono chiavi elettroniche.
- La chiave "CU" è una chiave meccanica.

COMMITTENTE:

RFI RETE FERROVIARIA ITALIANA
GRUPPO FERROVIE DELLO STATO ITALIANE

PROGETTAZIONE:

ITALFERR
GRUPPO FERROVIE DELLO STATO ITALIANE

**DIREZIONE TECNICA**
**U.O. TECNOLOGIE CENTRO**

**PROGETTO DEFINITIVO**

**RADDOPPIO LINEA FERROVIARIA ROMA-VITERBO**
**TRATTA CESANO-VIGNA DI VALLE**

APPALTO TECNOLOGICO MULTIDISCIPLINARE

PP/ACC CESANO di ROMA
PIANO SCHEMATICO - FASE 3

SCALA

| COMMESSA | LOTTO | FASE | ENTE | TIPO DOC. | OPERA/DISCIPLINA | PROGR. | REV. |
|---|---|---|---|---|---|---|---|
| NR1J | 01 | D | 18 | DX | AS0100 | 007 | A |

| Rev. | Descrizione | Redatto | Data | Verificato | Data | Approvato | Data | Autorizzato Data |
|---|---|---|---|---|---|---|---|---|
| A | EMISSIONE ESECUTIVA | D.DONISI | SETTEMBRE 2018 | F.BUTTARI | SETTEMBRE 2018 | T.PAOLETTI | SETTEMBRE 2018 | G.GUIDI BUFFARINI |

File: NR1J01D18DXAS0100007A_PS_PPACC_CESANO-FASE_3.dwg

n. Elab.: 733