TABELLA ASPETTO E OCCUPAZIONE SEGNALI		
Segnali	Aspetti	CdB occupazione permanente
AvvS01	G – R – V – Gx	cb 249
S01	R – G – V – Gx – G/V	cb 10
AvvS06	R – G – V – Gx/Vx – Gx	cb 252/1
S06 NOTA 2	R – G – V – Gx – R/V – R/G/V	cb 60
S13s	R – G – V	cb 11
S14s	R – G – V – Gx	cb 61
S13d	R – G – V – Gx/Vx – R/G	cb 15
S14d	R – G – V – Gx/Vx	cb 65
S03s NOTA 1	R – G – V – R/V –R/Gx	cb 16
S04s	R – G – V – Gx	cb 65
S07s NOTA 1	R – G – V – Gx	cb 16
S08sf	R	–––
S03d	R – G – V – Gx/Vx – R/G – R/V – R/Gx/Vx	cb 53
S04d	R – G – V – Gx/Vx – R/G – R/V – R/Gx/Vx	cb 24
S07d	R – R/G – R/V – R/Gx/Vx	cb 53
S08d	R – R/G – R/V – R/Gx/Vx	cb 24
S02	R–G–V–R/G–R/V–R/Gx–R/Gx/Vx–R/G/G–Gx	cb 20
S05	R–G–V–R/G–R/V–R/Gx–R/Gx/Vx–R/G/G–Gx	cb 50

TABELLA RITIRO CHIAVI PER ZONE DI STAZIONE INTERROTTE ALLA CIRCOLAZIONE	
BINARI INTERROTTI	CHIAVE DA ESTRARRE
I	I
II	II
III	III
IV	IV
da 01 a 13	01 - 13
da 06 a 13	06 - 14 - 13
da 06 a 14	06 - 14
da 13 a I	13 - 03 - 07 - I
da 13 a II	13 - 03 - II
da 14 a III	14 - 04 - III
da 02 a I	02 - 05 - 07 - I
da 02 a II	02 - 05 - II
da 02 a III	02 - III
da 02 a IV	02 - 08 - IV
da 05 a I	05 - 07 - I
da 05 a II	05 - II
da 05 a III	05 - 02 - III
da 05 a IV	05 - 02 - 08 - IV

CHIAVI DI ZONA

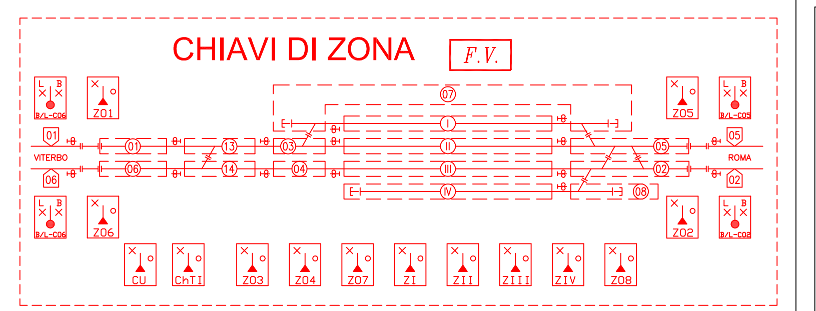

ZONE di MANOVRA

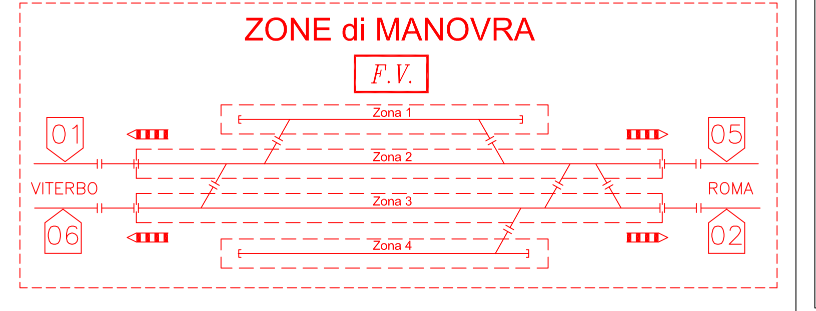

COMMITTENTE:

RFI RETE FERROVIARIA ITALIANA
GRUPPO FERROVIE DELLO STATO ITALIANE

PROGETTAZIONE:

ITALFERR
GRUPPO FERROVIE DELLO STATO ITALIANE

DIREZIONE TECNICA
U.O. TECNOLOGIE CENTRO

PROGETTO DEFINITIVO

RADDOPPIO LINEA FERROVIARIA ROMA-VITERBO
TRATTA CESANO-VIGNA DI VALLE

APPALTO TECNOLOGICO MULTIDISCIPLINARE
PP/ACC di ANGUILLARA
PIANO SCHEMATICO - FASE 4

SCALA

COMMESSA	LOTTO	FASE	ENTE	TIPO DOC.	OPERA/DISCIPLINA	PROGR.	REV.
NR1J	01	D	18	DX	AS0200	008	A

Rev.	Descrizione	Redatto	Data	Verificato	Data	Approvato	Data	Autorizzato Data
A	EMISSIONE ESECUTIVA	P.AGGRAVIO	SETTEMBRE 2018	[illegible]	SETTEMBRE 2018	T.PAOLETTI	SETTEMBRE 2018	G.GUIDI BUFFARINI

ITALFERR S.p.A. U.O. Tecnologie Centro Ing. Guido Guidi Buffarini Ordine Ingegneri Provincia di Roma n° 17812

File: NR1J01D18DXAS0200008A_PS_PPACC_ANGUILLARA_fase_4.dwg

n. Elab.: 768