


Legenda progetto	
↔ ↔	Binario in esercizio
↔ ↔	Deviatore bloccato con art.8
↕ ↕	Enli esistenti
—	Enli di progetto realizzato in fase corrente
—	Enli di progetto realizzato in fasi precedenti
—	Enli in demolizione
—	Enli provvisori realizzati nelle fasi corrente / precedenti

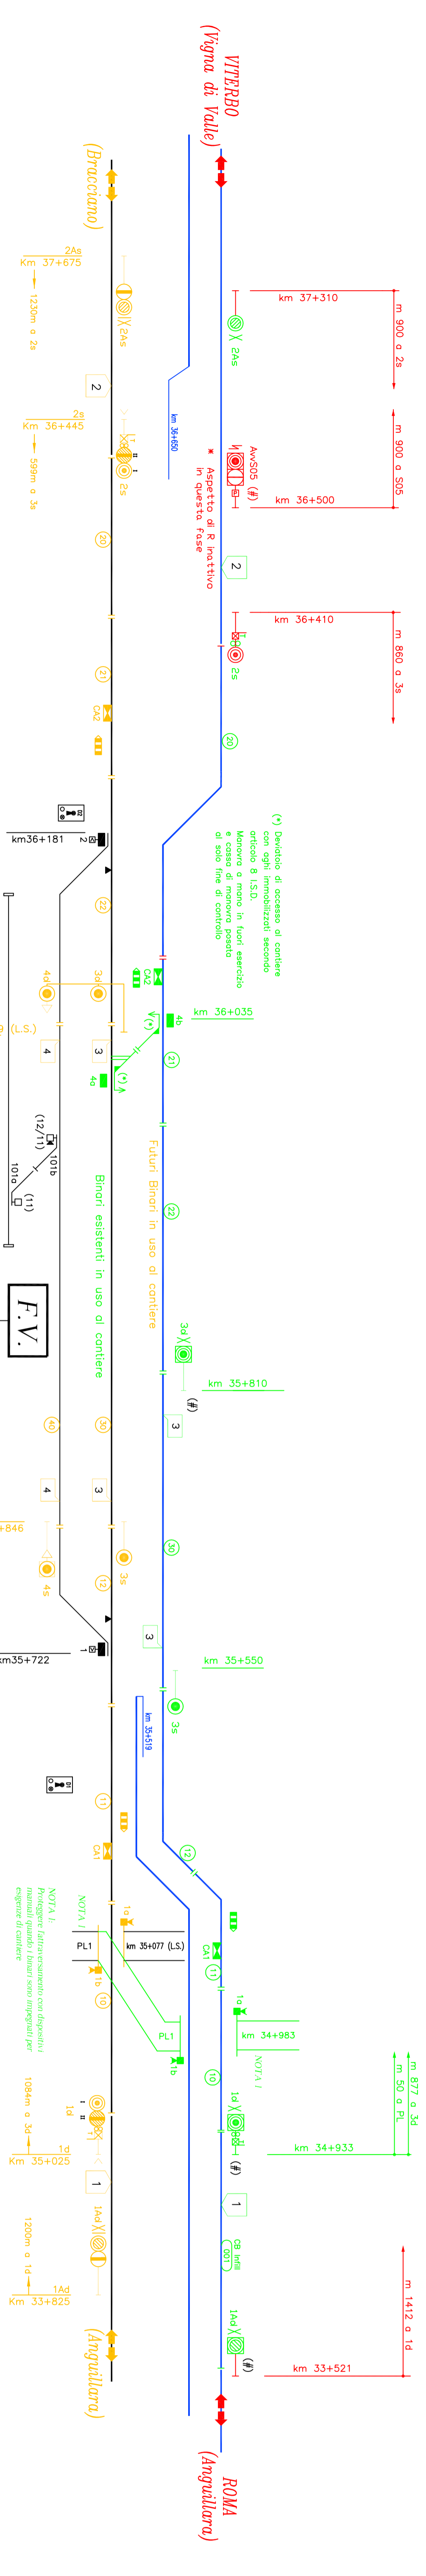

**VITERBO**  
(Vignola di Valle)

km 37+310 m 900 o 2s  
km 36+500 m 900 o 505  
km 36+410 m 800 o 3s

Am-505 (#)  
\* Aspetto di R inattivo  
In questa fase

(\*) Deviatore di accesso di cantiere con oghi immobilizzati secondo articolo 8 I.S.D. Manovra o meno in fuori esercizio e caso di manovra possibile di solo fine di controllo

km 36+181

km 36+109

km 35+919 (L.S.)  
km 35+851

km 35+846

km 35+722

km 35+519

km 35+077 (L.S.)

km 35+025

km 33+521

km 877 o 3d  
m 50 o PL

m 1412 o 1d

**ROMA**  
(Anguillara)

**Stazione di CROCCICCHIE**  
(ACEI)

NOTA I:  
Proseguire l'intersezione con l'aspettativa  
manovra quando i binari sono impegnati per  
eseguire il cantiere

NOTA II:  
1084m o 3d  
1200m o 1d  
1Ad  
33+825

(#) posa o dx come da circ. I.E./5.113/Arg.857/370 del 14.05.85  
punto 1a e precisazione al punto 2

NOTA:  
per comodità di consultazione/affronto con gli altri documenti di Progetto, in cui gli itinerari dispari sono rappresentati in movimento da sinistra verso destra, il presente Piano Schematico di fase 2 è stato redatto riportando la numerazione dei Punti/Enli dell'ACEI attualmente in esercizio in accordo con il criterio sopra riportato.

COMITENTE:

**RFI**  
RETE FERROVIARIA ITALIANA  
GRUPPO FERROVIE DELLO STATO ITALIANE

PROGETTAZIONE:

**ITALFERR**  
GRUPPO FERROVIE DELLO STATO ITALIANE

**DIREZIONE TECNICA**  
**U.O. TECNOLOGIE CENTRO**  
**PROGETTO DEFINITIVO**

**RADDOPPIO LINEA FERROVIARIA ROMA-VITERBO**  
**TRATTA CESANO-VIGNA DI VALLE**  
APPALTO TECNOLOGICO MULTIDISCIPLINARE  
ACEI di CROCCICCHIE  
PIANO SCHEMATICO - FASE 2

SCALA

COMMESSA LOTTO FASE ENTE TIPO DOC. OPERA/DISCIPLINA PROG. REV.

**NR1J01D18DXACQ301001014A**

Rev.	Descrizione	Redatto	Data	Verificato	Data	Approvato	Data	Autore
A	EMISSIONE ESECUTIVA	PAOLO	SETTEMBRE 2018	PAOLO	SETTEMBRE 2018	PAOLO	SETTEMBRE 2018	PAOLO

File: \\SRV101\BAC\COMMISSIONI\_FASE2\ACEI\_Croccicchie\_Fase2.dwg

n. db.: 783