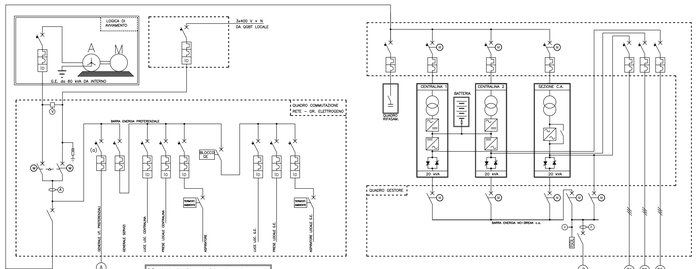

(a) n.b. La in di questo interruttore deve essere calcolata come indicata di punto 2.02.12 1) 2° punto, 2° alineo della NT IS 732 Rev 0.

S I S T E M A I N T E G R A T O D I A L I M E N T A Z I O N E E P R O T E Z I O N E (SIAP)

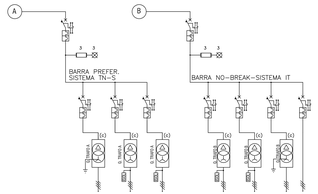
A
B
BARRA PREFER. SISTEMA TN-S
BARRA NO-BREAK-SISTEMA IT
ISOLATORE
ISOLATORE
ISOLATORE