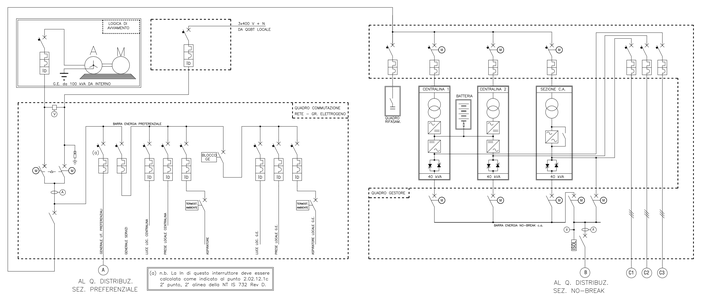
LOGICA DI
COMANDO
QUADRO COMUTAZIONE
ILLUMINAZIONE
BARRA ENERGIA PREFERENZIALE
RISERVA
PROGETTO
(a) n.c.
RISERVA - PROGETTO
RISERVA - PROGETTO
RISERVA - PROGETTO