

STAZIONE di CESANO DI ROMA

PP/ACC

Stati operativi dell'impianto:
Fad - Presentato a Distanza
Psbu - Presentato sul Posto
Psbu - Presentato sul Posto in Disegno
 Regime di esercizio: STP verso punto 06
 Zone di Manovra stabilizzate dal centro

Posto Tecnologico Bacc

Bimora Biparte: PBA241 - PBA242 - PBA243
 Bimora Parte: PBA244 - PBA245 - PBA246 - PBA247

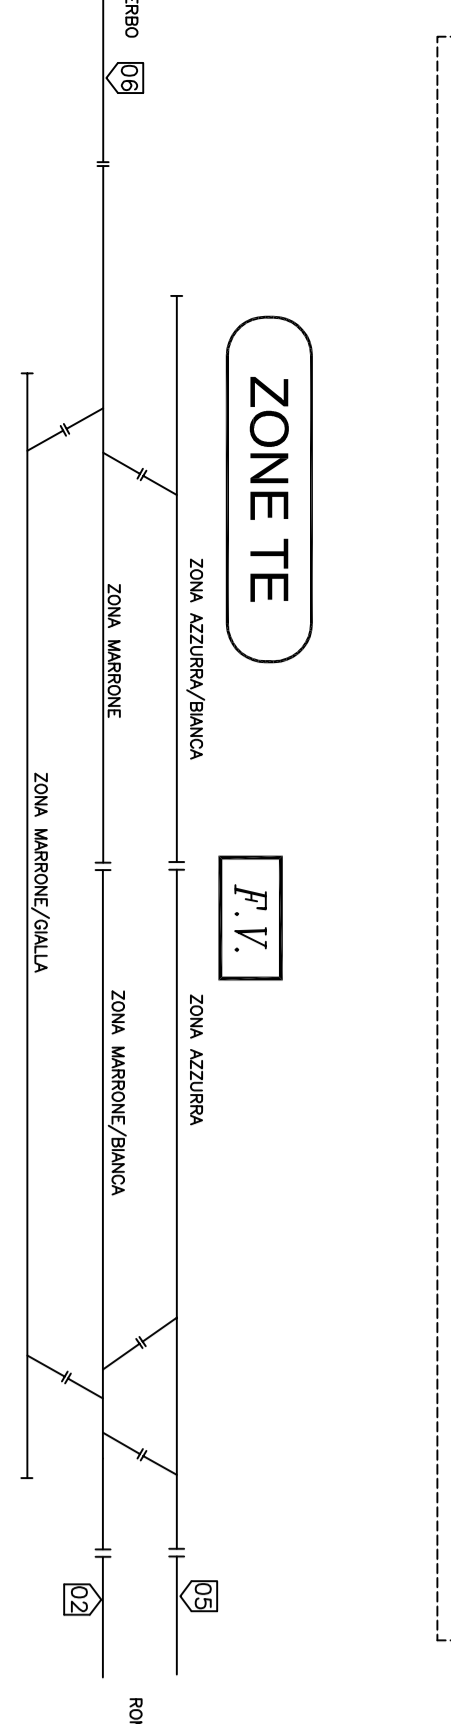
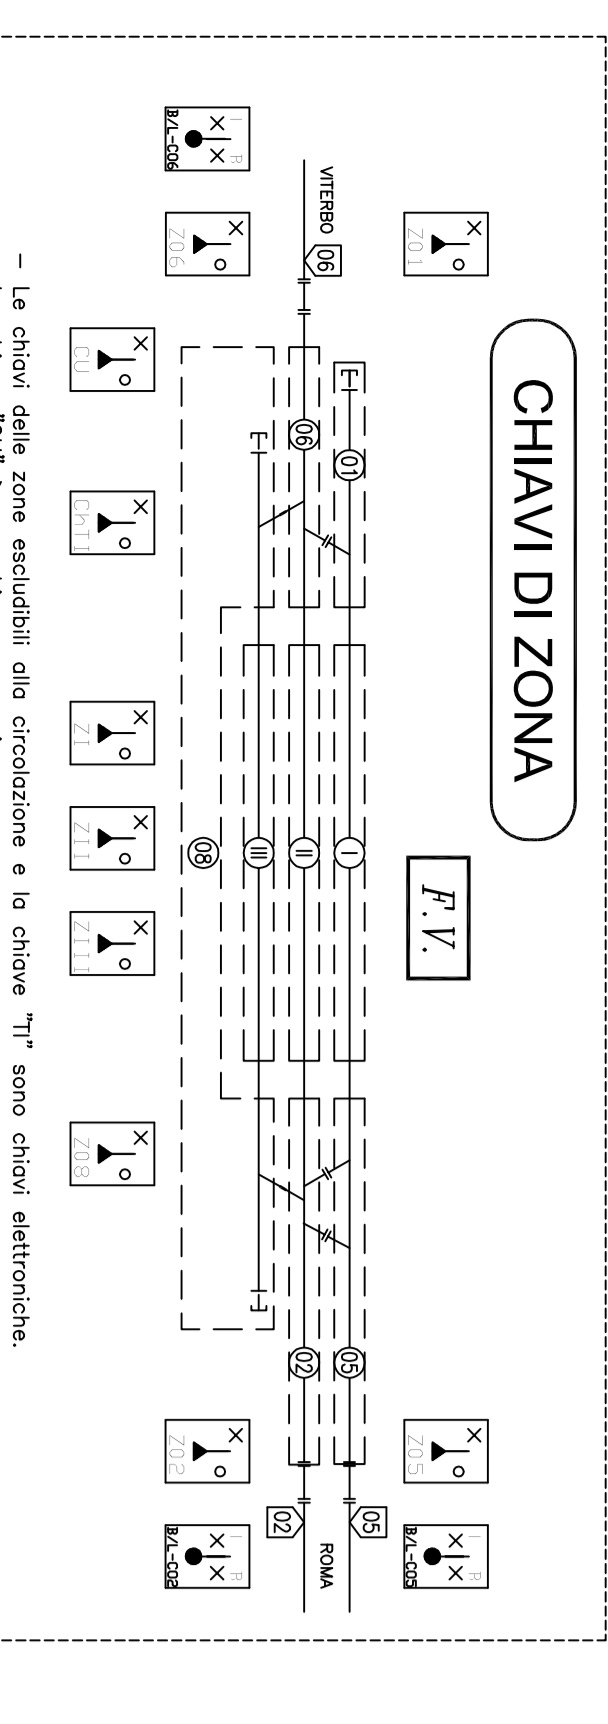


TABELLA RITIRO CHIAVI PER ZONE DI STAZIONE INTERROTTI ALLA CIRCOLAZIONE

BINARI INTERRUPTI	CHIAVE DA ESTRARRE
I	I
II	II
III	III
da 06 a I	06 - 01 - I - 05
da 06 a II	06 - II - 02
da 06 a III	06 - III - 08
da 02 a I	02 - 05 - I - 01
da 02 a II	02 - II - 06
da 02 a III	02 - III - 08
da 05 a I	05 - I - 01
da 05 a II	05 - 02 - II - 06
da 05 a III	05 - 02 - III - 08

TABELLA RITIRO CHIAVI PER ZONA TE

ZONA TE DISALIMENTATA	CHIAVE DA ESTRARRE
AZZURRO	I - 05
AZZURRO - BIANCA	01 - I
MARRONE	II - 06
MARRONE - BIANCA	02 - II
MARRONE - GIALLO	III - 08




TABELLA ASPETTO E OCCUPAZIONE SEGNALI

Segnali	Aspetti	Ocupazioz. I Asse
AS0506	G - Gx - G/V - V	cb 60
SO6	R - G - V - R/G - R/Gx - R/V - R/Gx/Vx - Gx/Vx	cb 60
SO38	R - V	cb 62
SO48	R - V	cb 62
SO49	R - V	cb 63
AS0502	G - R - V - Gx - Gx/Vx	cb 246
SO2	R - G - V - R/G	cb 20
SO4D	R - G - V - R/G - R/V - Gx	cb 23
SO4d	R - G - V - R/G - R/Gx - R/V	cb 23
SO4d	R - R/G - R/Gx - R/V	cb 241
AS0505	R - G - V - Gx - Gx/Vx	cb 50
SO5	R - G - V - R/G - R/V	cb 50


TABELLA CAPACITA' STAZIONAMENTI (*)

BINARIO	SENSO	SEGNALI
I	267m	267m
II	267m	267m
III	228m	267m

(*) Lunghezze rappresentate senza da stendere come differenza tra chilometrico segnale e giunto a monte.

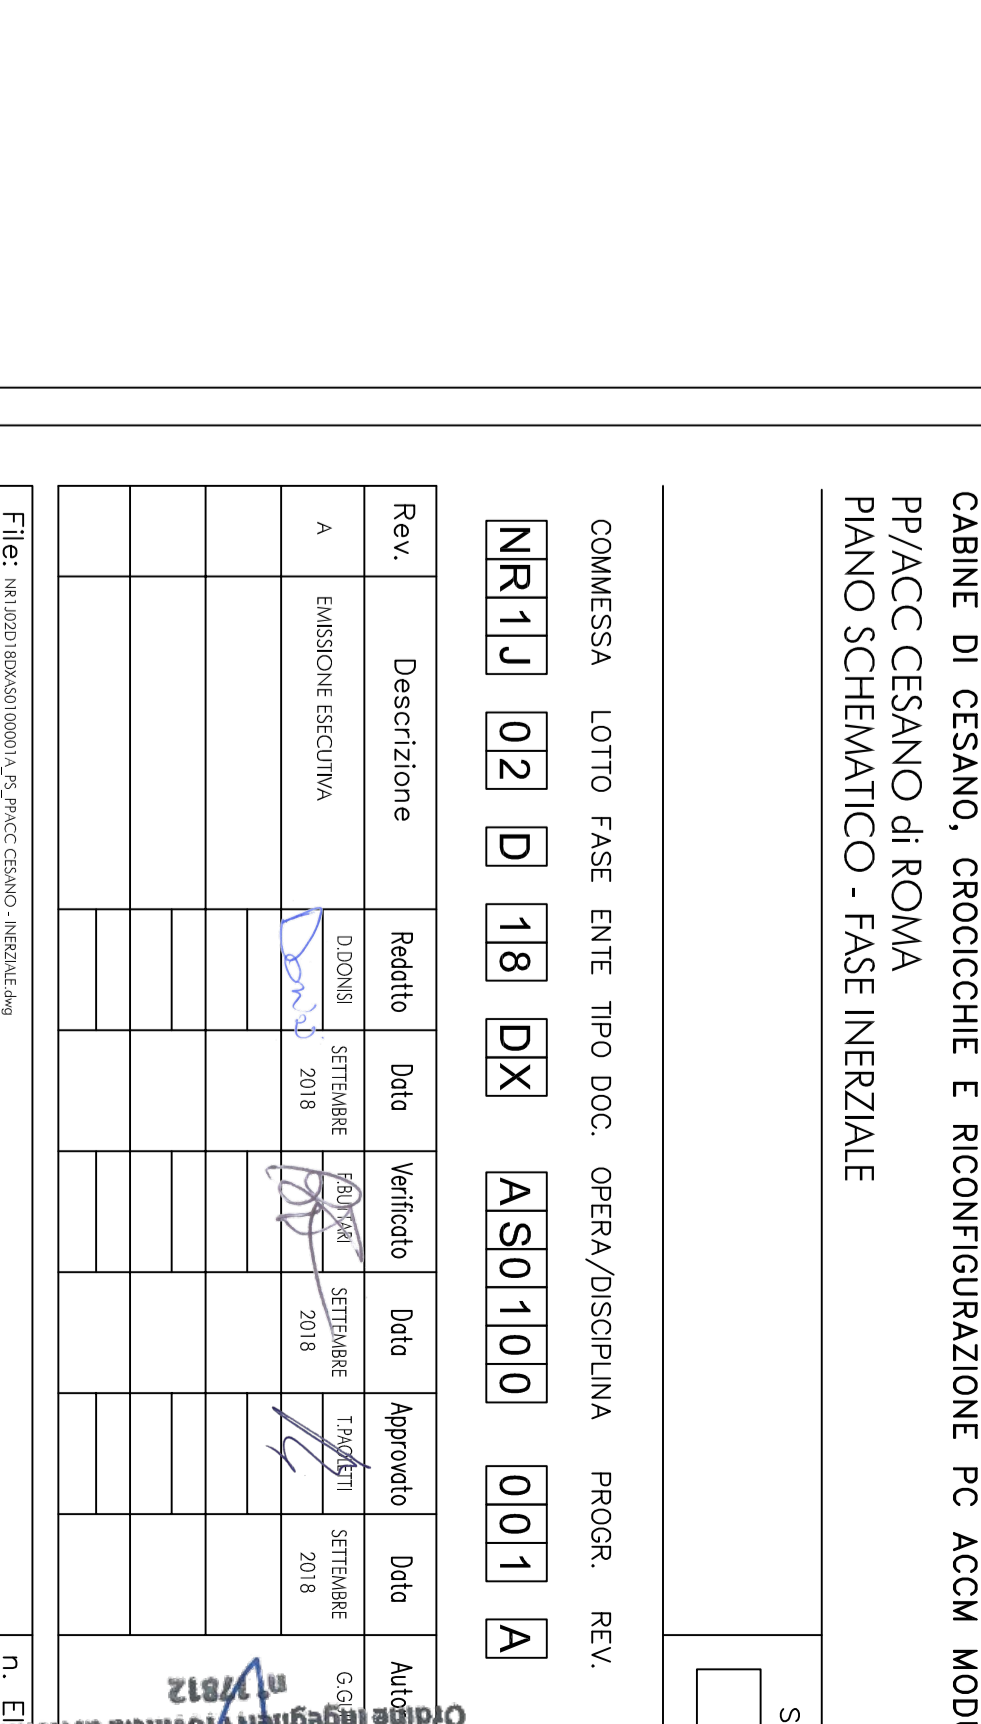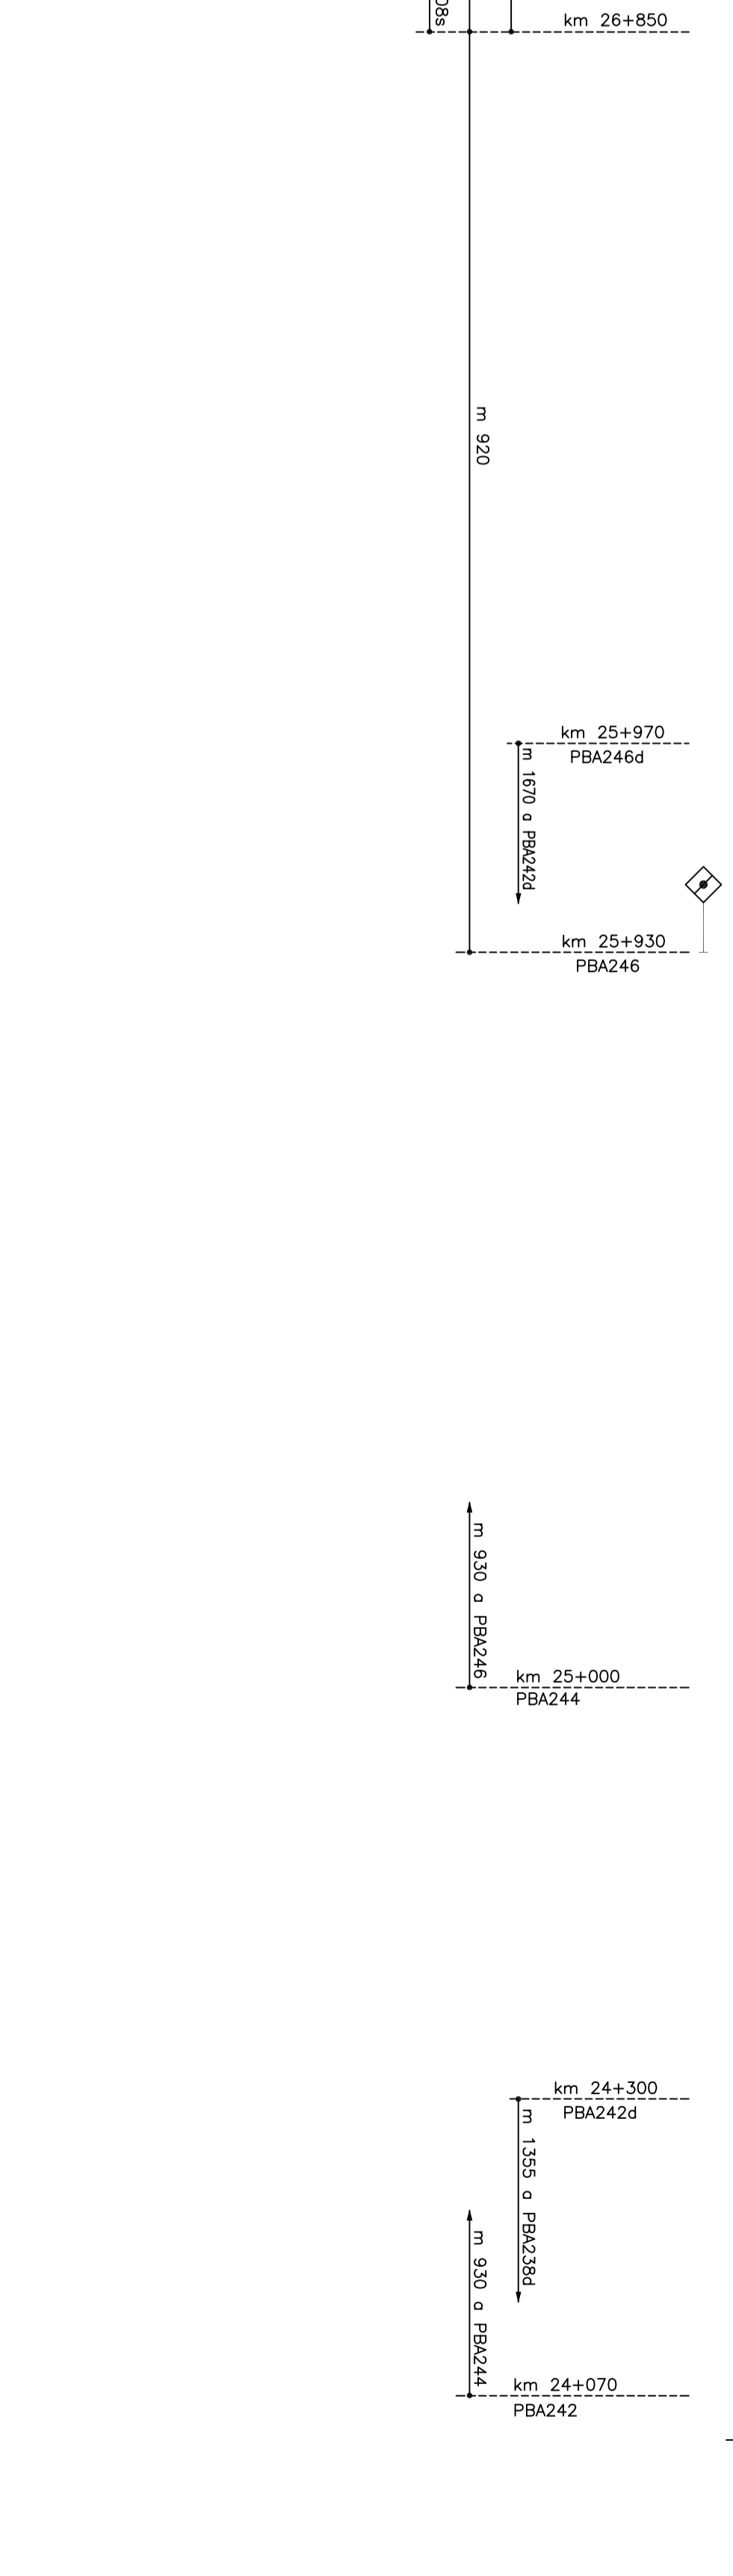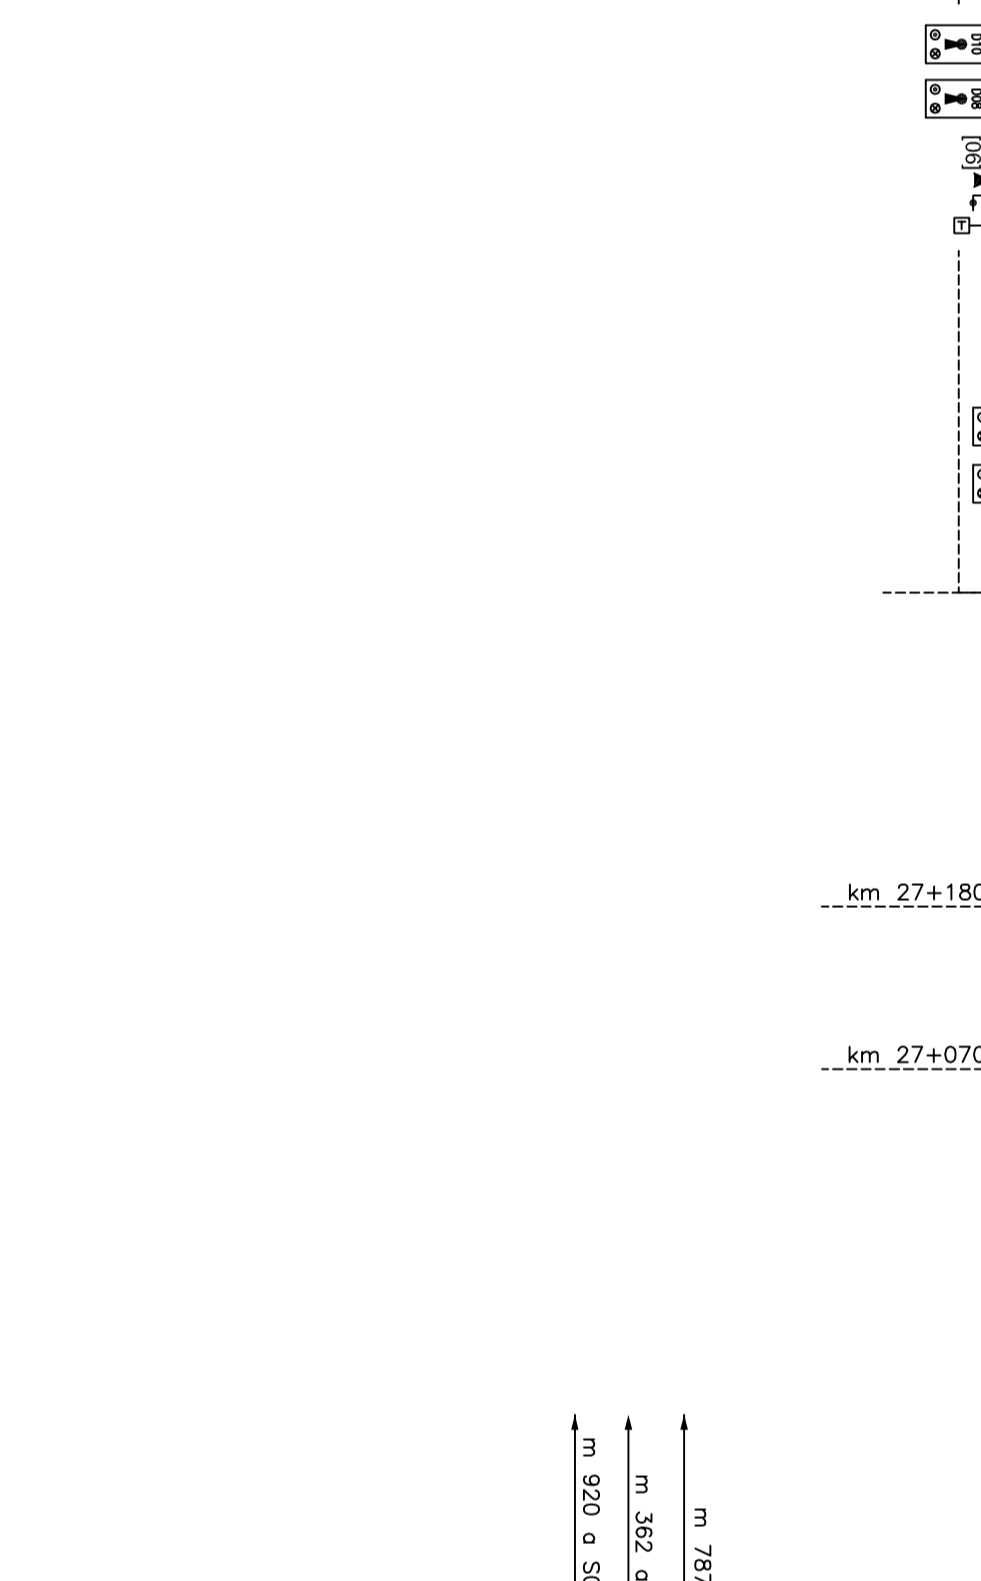

COMMITTENTE:

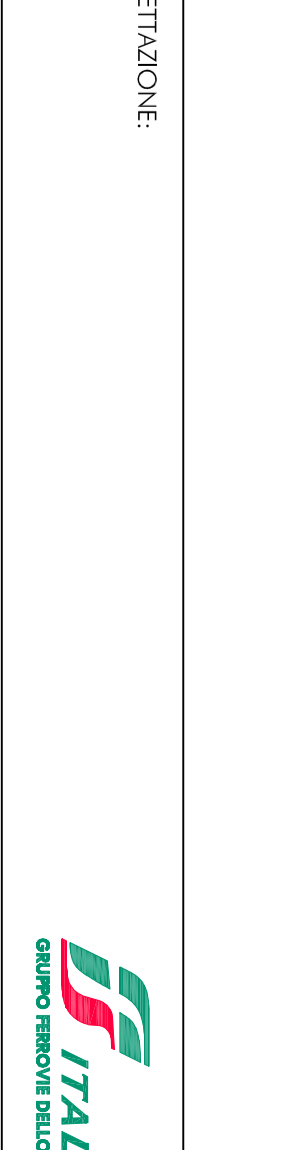

DIREZIONE TECNICA
 U.O. TECNOLOGIE CENTRO

PROGETTO DEFINITIVO
RADDOPPIO LINEA FERROVIARIA ROMA-VITERBO
TRATTA CESANO-VIGNA DI VALLE

 PP/ACC CESANO DI ROMA
 PIANO SCHEMATICO - FASE INERZIALE

SCALA

COMMESSA LOTTO FASE ENTE TIPO DOC. OPERA/DISCIPLINA PROGR. REV.

NR 1 J 0 2 D 1 8 D X A S 0 1 0 0 0 0 1 A

Rev.	Descrizione	Redatto	Data	Verificato	Data	Approvato	Data	Autografo	Data

