


CHIAVI DI ZONA

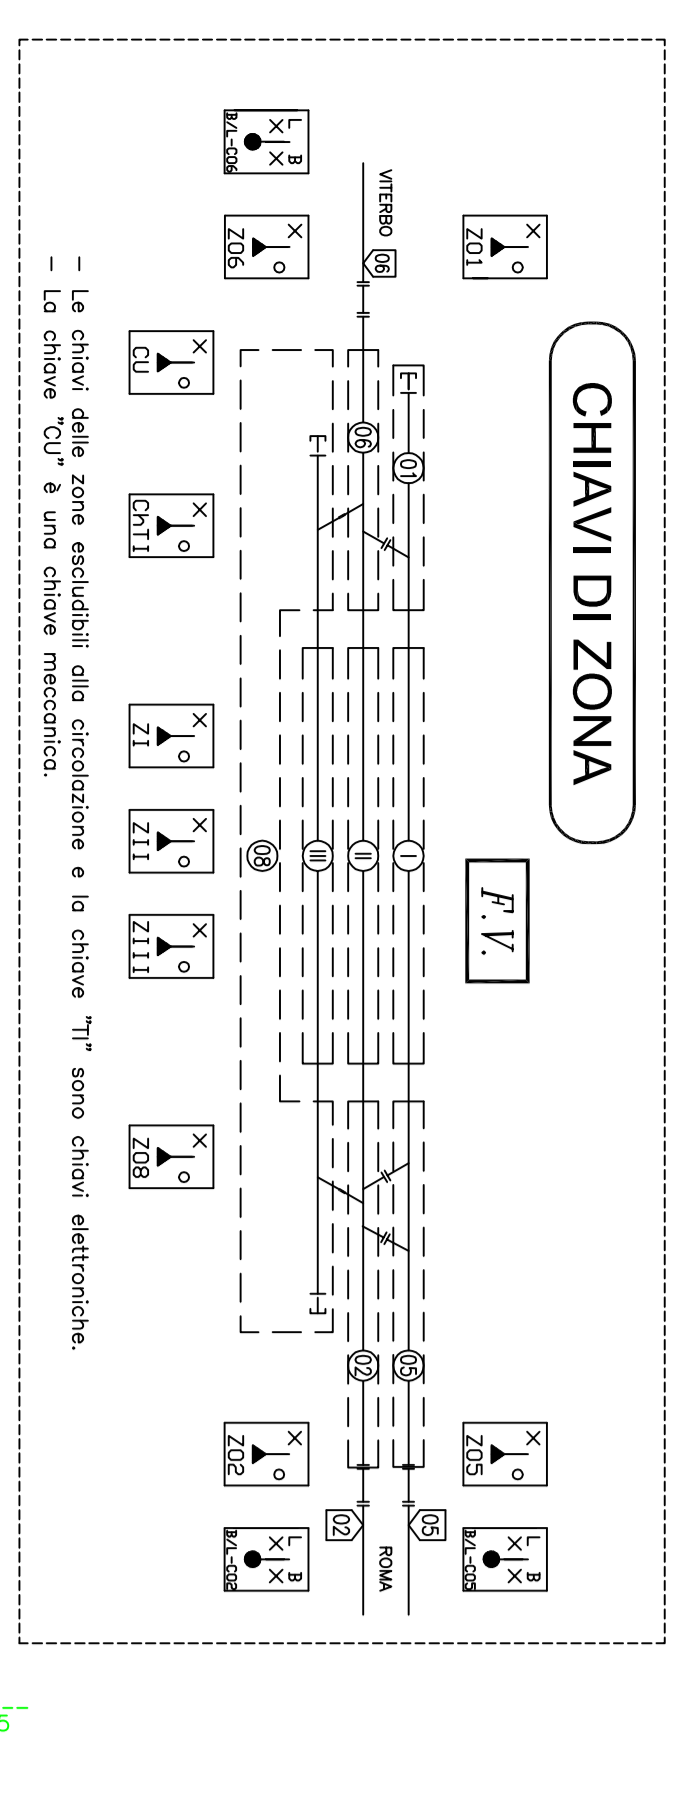

ZONE TE

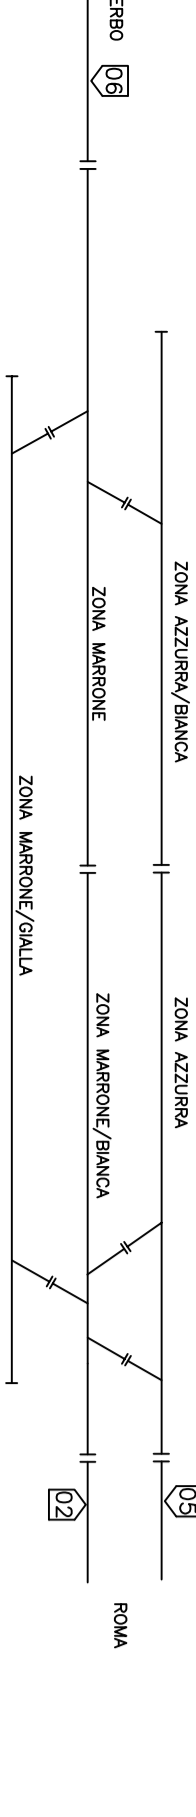


TABELLA RITIRO CHIAVI PER ZONA TE

ZONA TE DISABILITATA	CHIAVE DA ESTRARRE
AZZURRO	I - 05
AZZURRO - BIANCA	01 - I
MARRONE	02 - II
MARRONE - BIANCA	02 - II
MARRONE - GIALLO	03 - III - 08

STAZIONE di CESANO DI ROMA

PP/ACC

Stati operativi dell'impianto:
 PPM - Presentato a Discesa
 PPR - Presentato al Posto
 PPRdg - Presentato sul Posto in degrado
 Regime di esercizio: SPP verso punto 08
 Zone di Manovra stabilizzate dal centro

