


STAZIONE di ANCULLARA

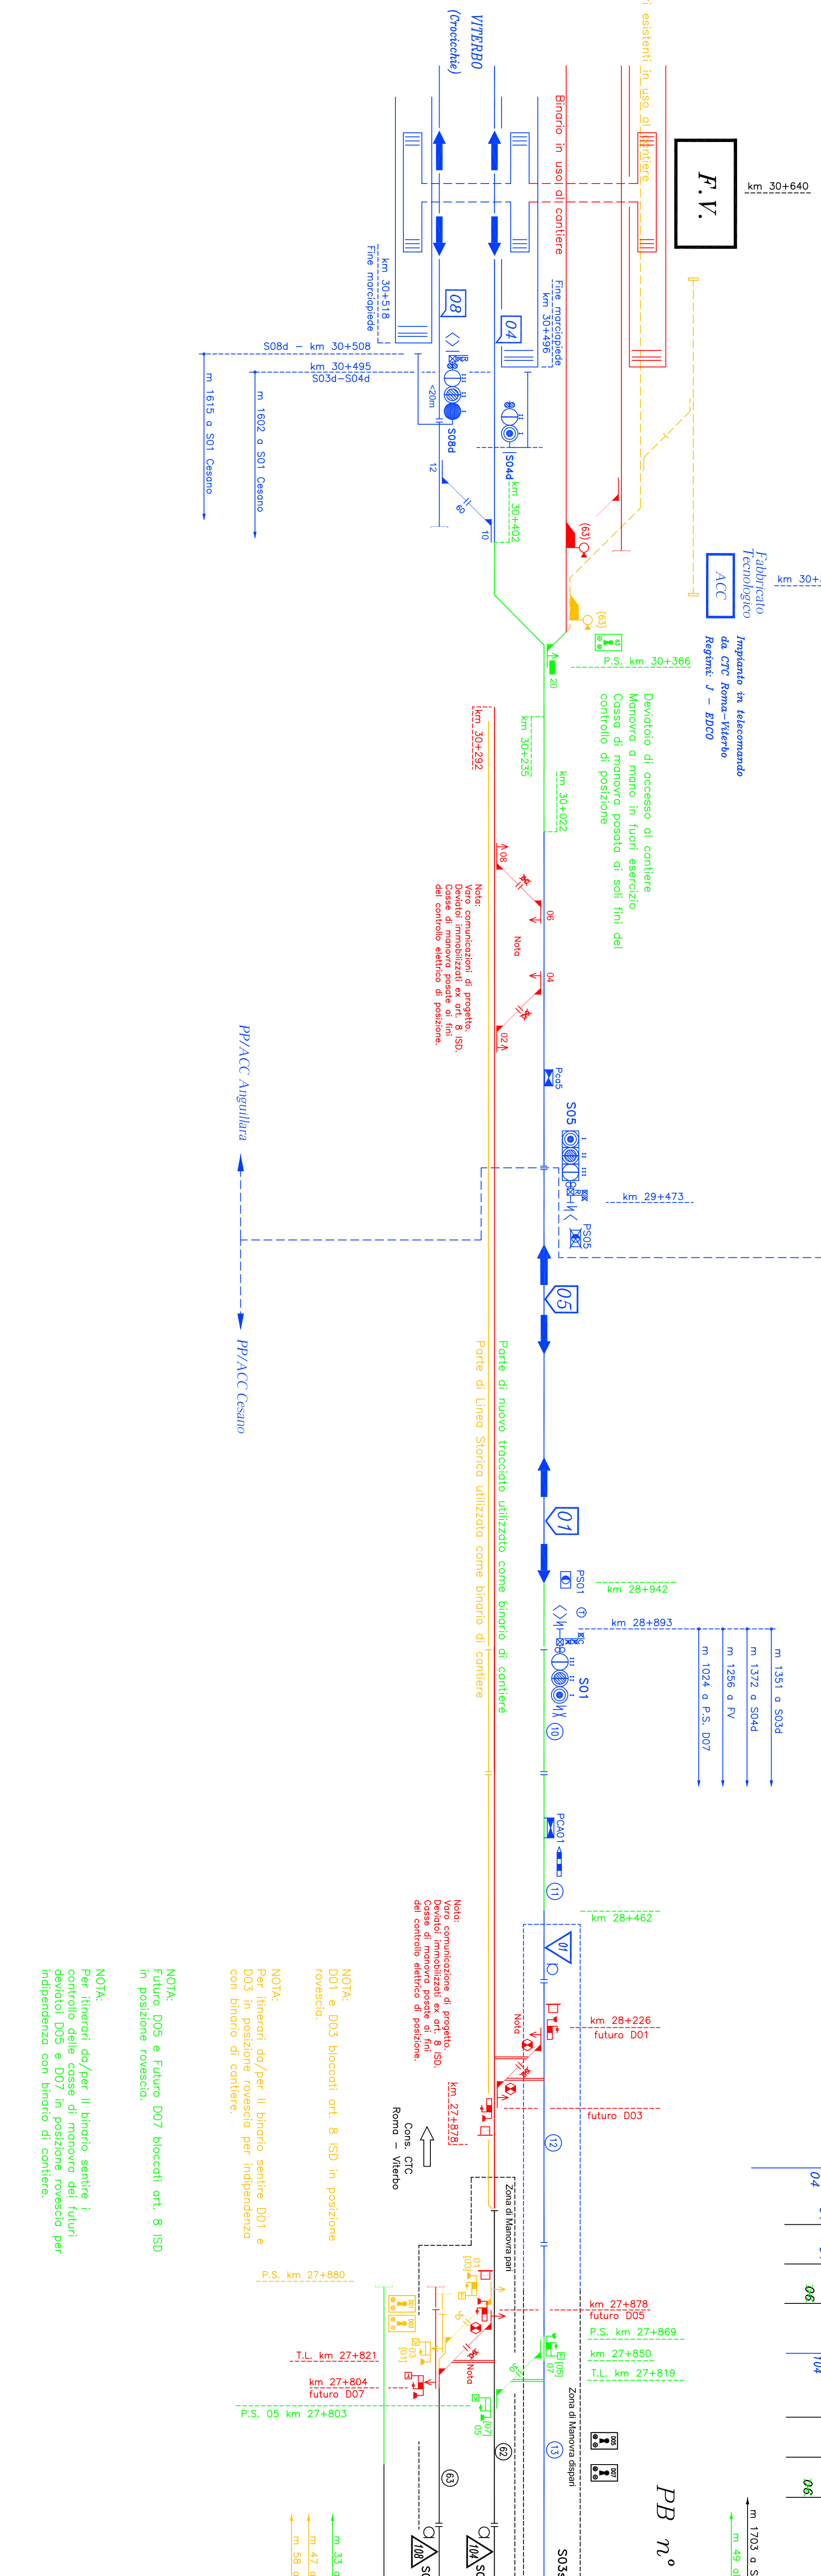

STAZIONE di CESANO DI ROMA

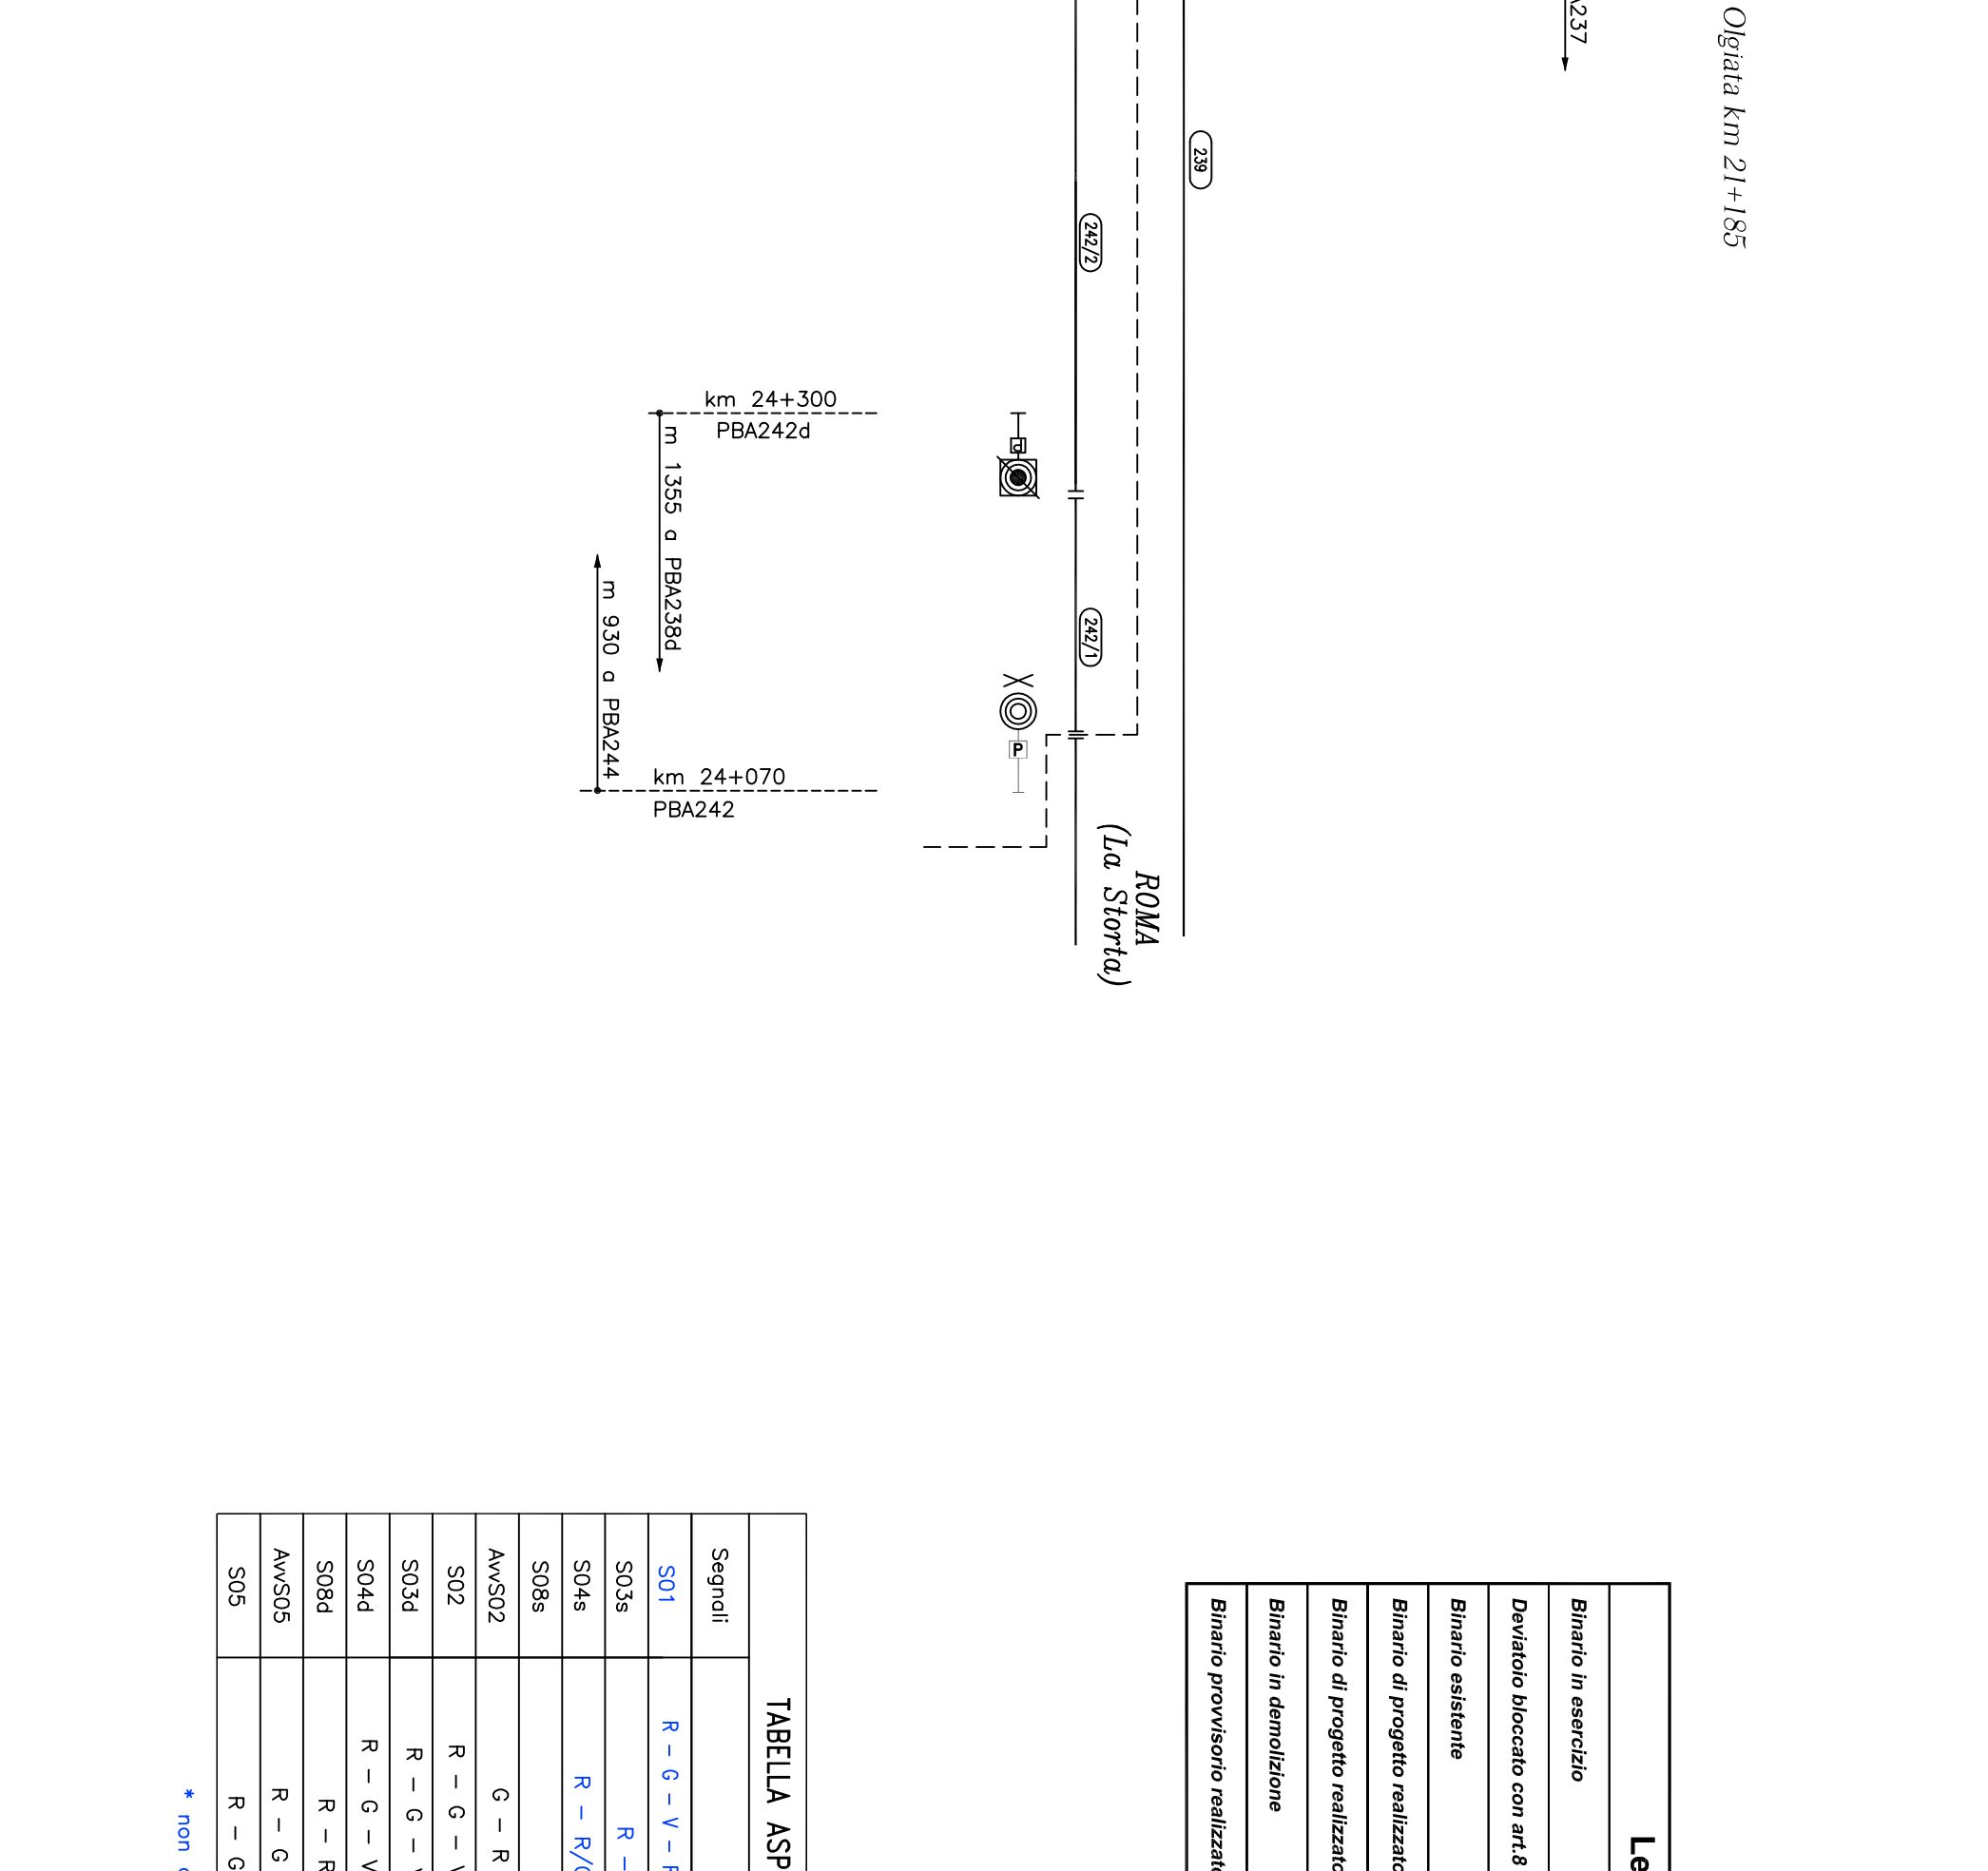
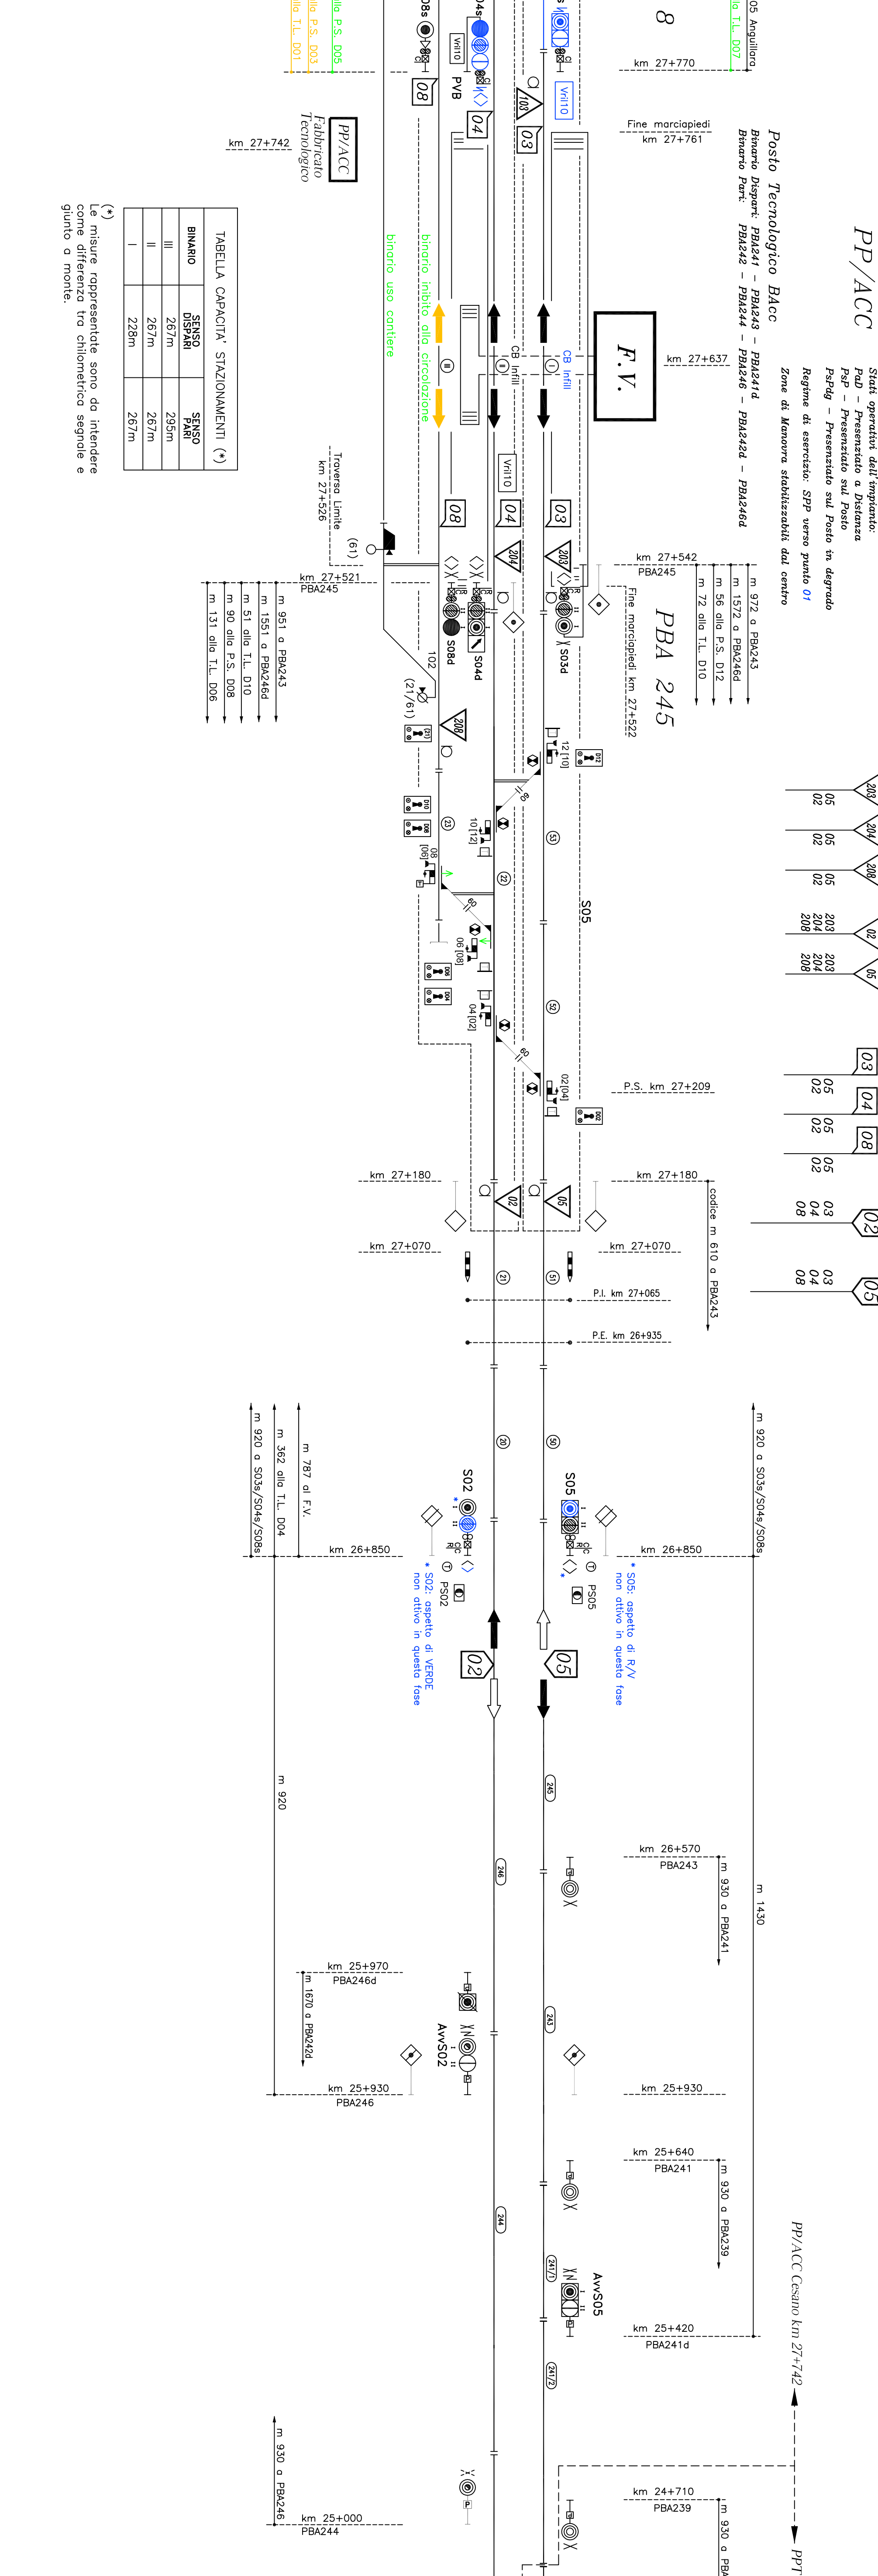


Table with 4 columns: Segnali (Signals), Aspetti (Aspects), Occupazione I Asse (Main Line Occupation), and Occupazione II Asse (Secondary Line Occupation).

Table with 6 columns: Rev. (Revision), Descrizione (Description), Reddito (Benefit), Data (Date), Verificato (Checked), and Approvato (Approved).

Table with 6 columns: Rev. (Revision), Descrizione (Description), Reddito (Benefit), Data (Date), Verificato (Checked), and Approvato (Approved).

Administrative area containing project title 'RADDOPPIO LINEA FERROVIARIA ROMA-VITERBO', drawing title 'TRATTA CESANO-VIGNA DI VALLE', and a series of approval stamps and signatures.