


STAZIONE di CESANO DI ROMA

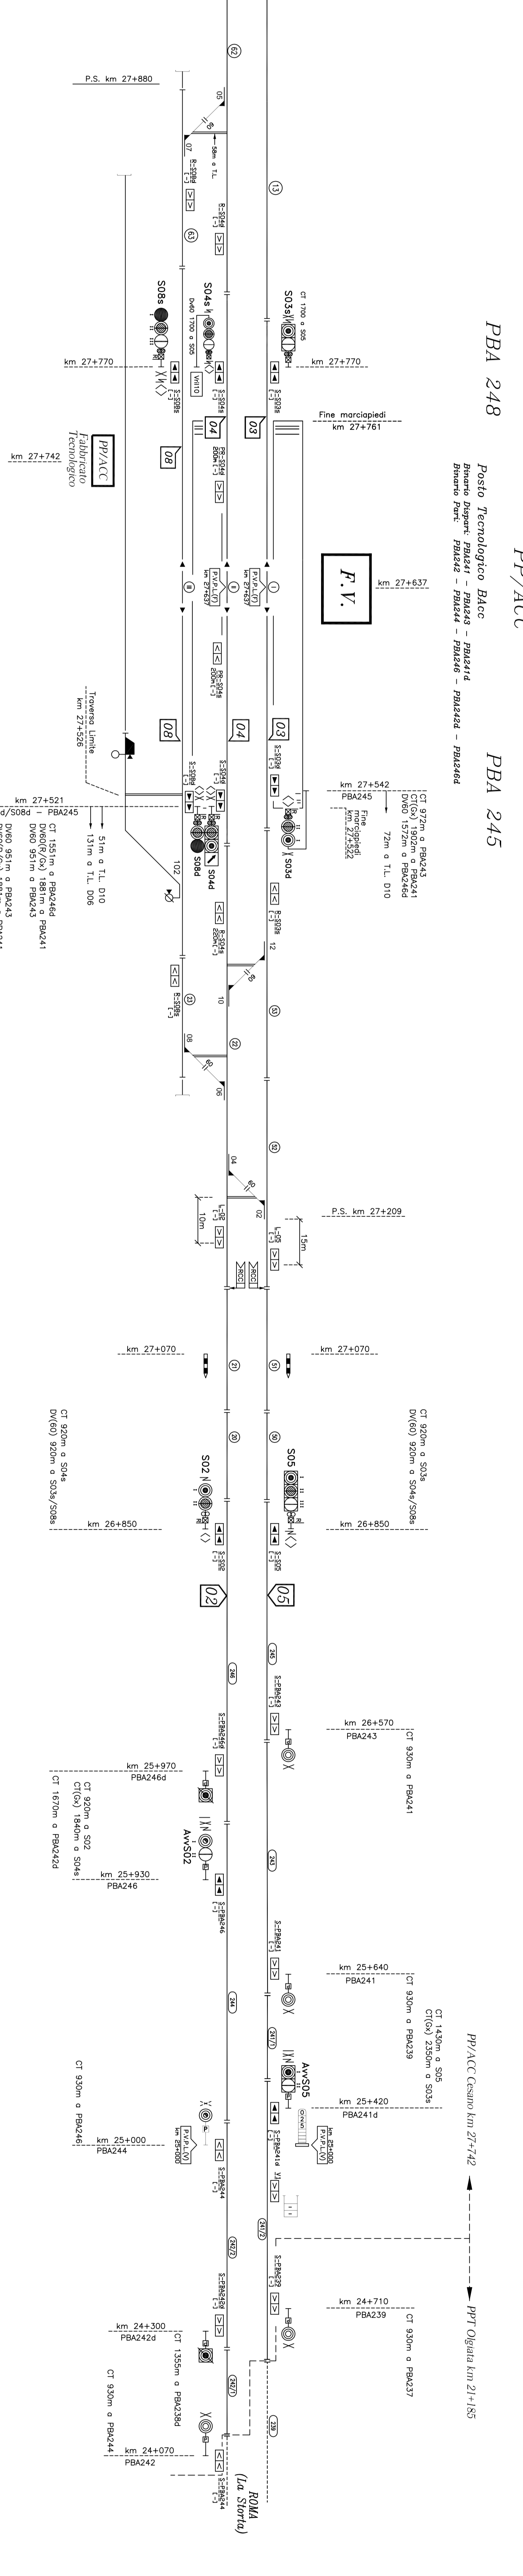

LEGENDA:

- Boia Imperativa di tipo commutato
- Boia non Imperativa di tipo commutato (1)
- Boia di tipo fisso (1)
- Distanza obliquo approssimativa
- Punto fine SCMT
- Punto ripresa campionamento codice
- Punto massimo di inizio copazione codice INTEL
- Segnale autoprotezione con dispositivo di liberazione antipanda delle marce (INTEL)
- Velocità di rilascio pari a 10 Km/h
- Avviso variazione (velocità di linea)
- Avviso variazione (grado di frenatura)
- Avviso variazione (velocità di linea e grado di frenatura)
- Punto variazione parametri di Linea (velocità di linea)
- Punto variazione parametri di Linea (velocità di linea)
- Punto variazione parametri di Linea (velocità di Linea e grado di frenatura)
- Tabella limite di fermata per treni direzzati con SCMT "Art. 77 del R.S."

MACGORRA 13  
AREA 209

PP/ACC Cesano km 27+742

PP/Ogiva km 21+155

Note (1)-Se associate a PITS su linee in Bloc risulta imperativa in presenza di codice 75 di binario.  
(2)-Le misure riportate sui PI e in corrispondenza dei segnali come distanza dell'ante o valle di riferimento sono quelle misurate e arrotondate ai fini SCMT.  
(3)-Mappa tabella sono riportate le sole distanze non allineate con la progressiva chilometrica di cui al piano schematico IS, le cui differenze risultano superiori all'errore percettivamente ammesso.

TABELLA DISTANZE NON ALLINEATE (3)

DA	A	Distanza allineata	Distanza reale	Differenza

GESTIONE ENCODER/PI

Elenco segnali

COMMITTENTE



PROGETTAZIONE



DIREZIONE TECNICA  
U. O. TECNOLOGIE CENTRO

PROGETTO DEFINITIVO

RADDOPPIO LINEA FERROVIARIA ROMA-VITERBO  
TRATTA CESANO-VIGNA DI VALLE

CABINE DI CESANO, CROCICCHIE E RICONFIGURAZIONE PC ACCM MODULO "C"

PP/ACC CESANO di ROMA  
PIANO SCHEMATICO SCMT - FASE PRG

SCALA

COMMESSA LOTTO FASE ENTE TIPO DOC OPERA/DISCIPLINA PROGR. REV.

N	R	I	J	0	2	0	1	8	0	X	M	T	0	1	0	0	0	0	8	A
---	---	---	---	---	---	---	---	---	---	---	---	---	---	---	---	---	---	---	---	---

Rev.	Descrizione	Redatto	Data	Verificato	Data	Approvato	Data	Autografo	Data
A	EMISONE ESECUTIVA		2018		2018		2018		

File: C:\P\2018\10\2018\10\000000\_P1\_SCMT\_PP/ACC\_CESANO\_ITALCOM