

COMITANTE:



DIREZIONE TECNICA
U.O. TECNOLOGIE CENTRO
PROGETTO DEFINITIVO

RADDOPPIO LINEA FERROVIARIA ROMA-VITERBO
TRATTA CESANO-VIGNA DI VALLE

MODIFICHE SST SCMT IN ESERCIZIO
 ACEI DI CROCICCHIE
 PIANO SCHEMATICO SCMT - FASE 2

SCALA


COMMESSA	LOTTO FASE ENTE TIPO DOC. OPERA./DISCIPLINA	PROGR.	REC.	Ing. G. T. ...
				U.O. Tecnologie Centro
				ITALFER S.p.A.
Rev.	Descrizione	Redatto	Data	Verificato
A	EMISIONE ESERCIZIA	2018	2018	2018

Legenda progetto

Binario in esercizio	↔ ↔
Binario bloccato con a/s	↔ ↕
Binario esistente	—
Binario di progetto realizzato in fase corrente	—
Binario di progetto realizzato in fasi precedenti	—
Binario in demolizione	—
Binario provvisorio realizzato in fase corrente	—

Legenda

Boa operativa di tipo comutato	□
Boa non operativa di tipo comutato (1)	□
Boa di tipo fisso (1)	□
Distanza obiettivo approssimata	—
Punto fine SCMT	—
Punto ripresa componimento codice	—
Punto massimo di inter conversione codice	—
Segnale morfologico con dispositivo di liberazione anticipata della marcia (MTELL)	—
Velocità di rilascio pari a 10 Km/h	—
Avviso variazione (velocità di linea)	—
Avviso variazione (grado di frenatura)	—
Avviso variazione (velocità di linea e grado di frenatura)	—
Avviso variazione parametri di linea (velocità di linea)	—
Punto variazione parametri di linea (grado di frenatura)	—
Punto variazione parametri di linea (velocità di linea e grado di frenatura)	—

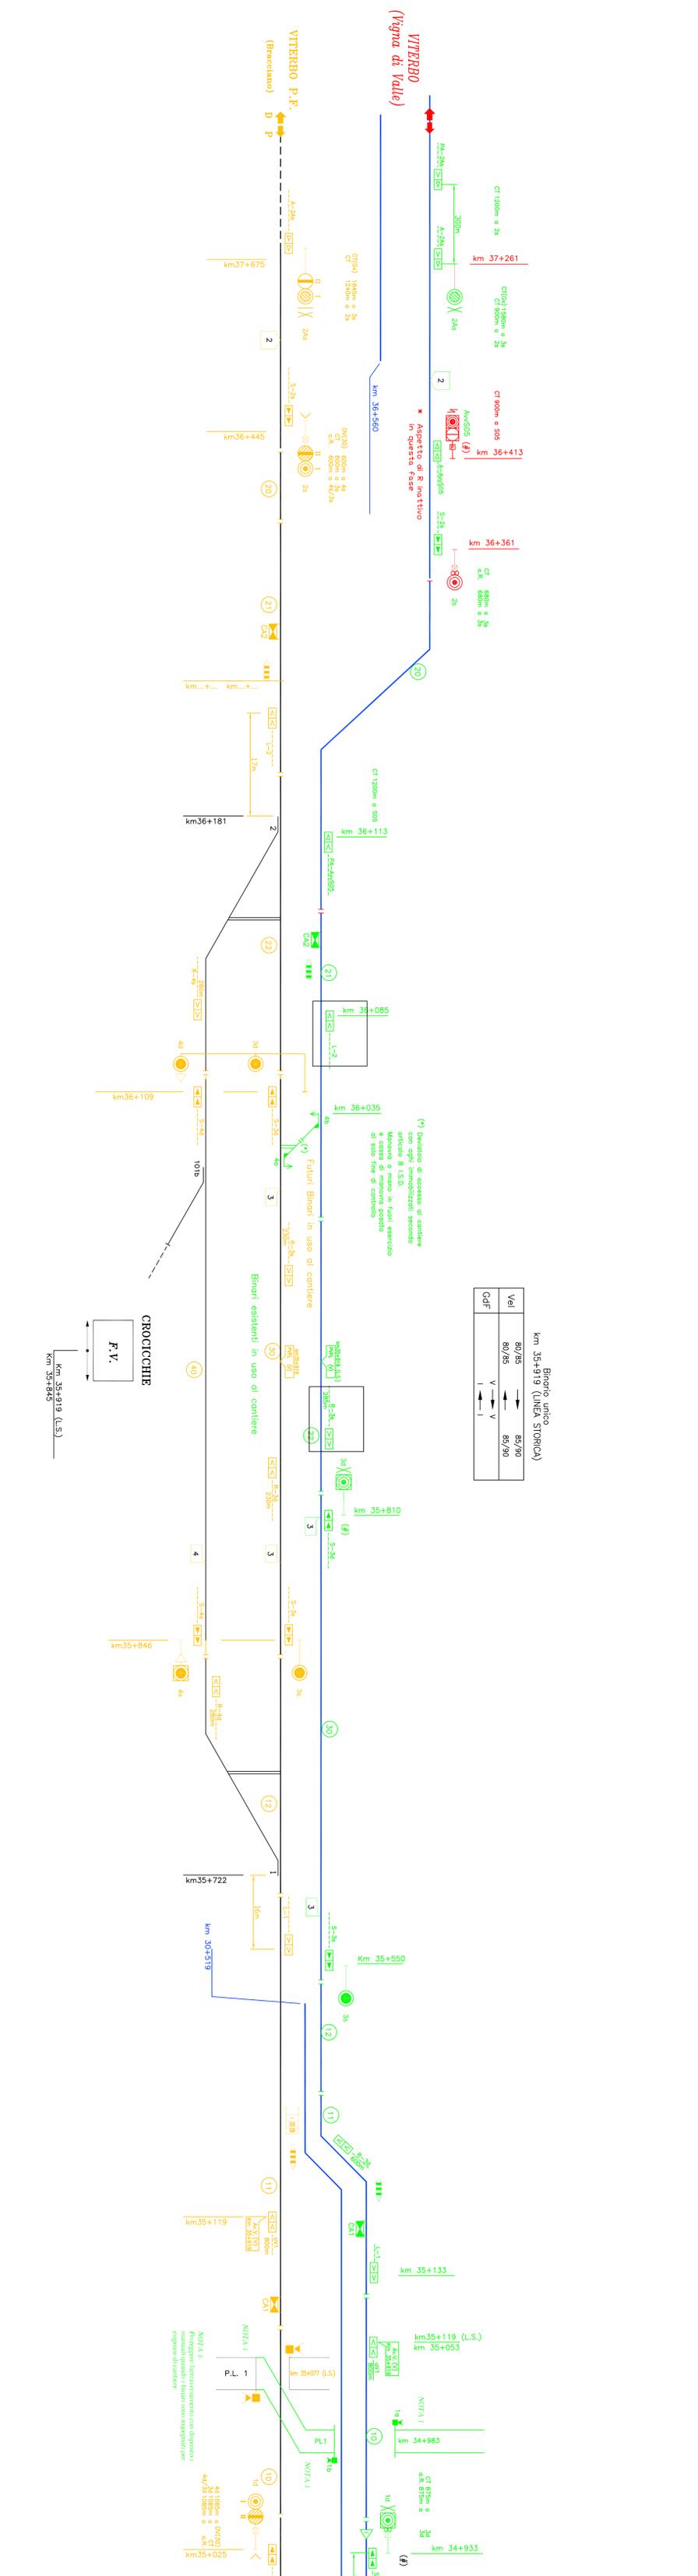

Binario unico
 km 35+919 (L.M.S. STORICA)

VaI	80/85	85/90
GdF	V	V

NOTA 1:
 Posa e ok come da circ. LE/5.113/49g/857/370 del 14.05.85

NOTA 2:
 Posa e ok come da circ. LE/5.113/49g/857/370 del 14.05.85

NOTA 3:
 Posa e ok come da circ. LE/5.113/49g/857/370 del 14.05.85

TABELLA DISTANZE NON ALLINEATE (3)

Da	A	Dimensione distanza	Dimensione distanza
		PMI e RM SCMT	Dimensione distanza

TABELLA TIPO DI DISANZIAMENTO

MACROAREA	13
AREA	293
	Boa

GESTIONE ENCODER/P.I.

RIDONAMA	-	ELEONCO SEGNALE
UNICO ENCODER PER PUNTO SIGNALI	-	
ENCODER DA SEGNALE	-	h/hh i segnali

FILE: \\S1020\BENTON\00000004_05_SCMT_Cesano_Vigna