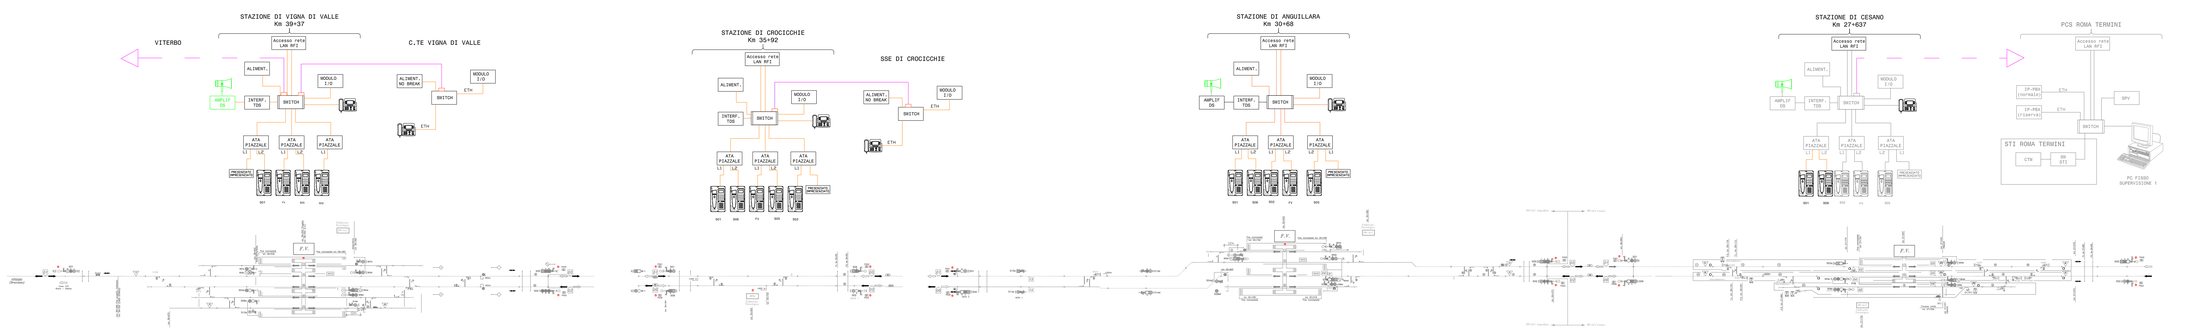

COMMITTENTE:

RFI
RETE FERROVIARIA ITALIANA
GRUPPO FERROVIE DELLO STATO ITALIANE

PROGETTAZIONE:

ITALFERR
GRUPPO FERROVIE DELLO STATO ITALIANE

DIREZIONE TECNICA
U.O. TECNOLOGIE CENTRO

PROGETTO DEFINITIVO

RADDOPPIO LINEA FERROVIARIA ROMA-VITERBO
TRATTA CESANO-VIGNA DI VALLE

SISTEMA DI TELEFONIA SELETTIVA VOIP
Architettura sistema di telefonia tratta Cesano - Vigna di valle

SCALA: 1/XXXX

COMMESSA	LOTTO	FASE	ENTE	TIPO DOC.	OPERA/DISCIPLINA	PROGR.	REV.
NA1J	01	E	18	AX	ST0000	001	A

Revis.	Descrizione	Redatto	Data	Verificato	Data	Approvato	Data	Autorizzato/Data
A	EMISSIONE ESECUTIVA	L.NAME A.T.Cognome	12/2018	L.NEST. F.to	12/2018	L.TALEVI	12/2018	Ing. Nome Cognome Ordine degli Ingegneri della Provincia di Roma n. 12345

File: NA1J01E18AXST0000001A — n. Elab.: 004