


Nuova Stazione
Vigna di Valle
PP/ACC
km 38+426

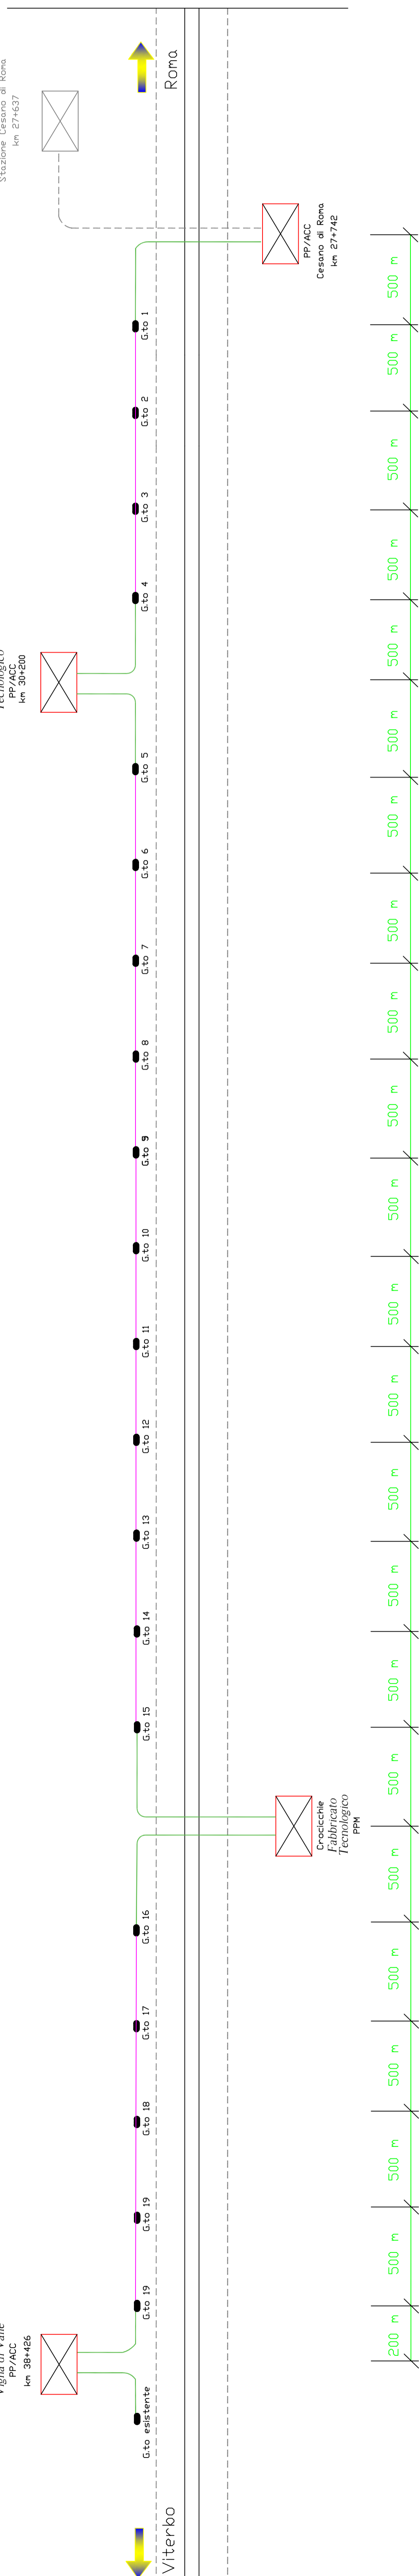

Piano di posa Principale in rame 40 coppie CESANO DI ROMA - VIGNA DI VALLE

LEGENDA

- CAVO 40 COPPIE CDMPLESSIVE 9/10 CDN ISOLAMENTO IN PE
- CAVO LSZH Cco.sto.o.l. 40 COPPIE CDMPLESSIVE 9/10 CDN ISOLAMENTO IN PE
- GIUNTO SU CAVO RAME 40CP
- ARMADIO ATPS 24

NOTA 1: IL NUMERO E LA POSIZIONE DEI GIUNTI DI PEZZATURA E' DA INTENDERSI COME INDICATIVO IN QUANTO POTRA' SUBIRE LIEVI VARIAZIONI NELLE SUCCESSIVE FASI PROGETTUALI (ESECUATIVO, COSTRUTTIVO)

COMMITTENTE:



DIREZIONE TECNICA U.O. TECNOLOGIE CENTRO

PROGETTO DEFINITIVO

RADDOPPIO LINEA FERROVIARIA ROMA - VITERBO tratta Cesano - Vigna di Valle

Piano schematico di posa e giunzione cavo principale rame 40 c.p.

SCALA:

COMMESSA	LOTTO	FASE	ENTE	TIPO DOC.	OPERA/DISCIPLINA	PROGR.	REV.
NR11J	011	D	118	DX	CV01002	0101	A

Revis.	Descrizione	Redatto	Data	Verificato	Data	Approvato	Data	AutORIZZATO/Data
A	EMMISSIONE ESECUTIVA	G.G. Maresca	10-2018	S. BOTTI	10-2018	T. Fedeletti	10-2018	G. GIUGLIANO ING. TECNICO ING. CIVILE Ordinatore Provincia di Roma 19/12/18