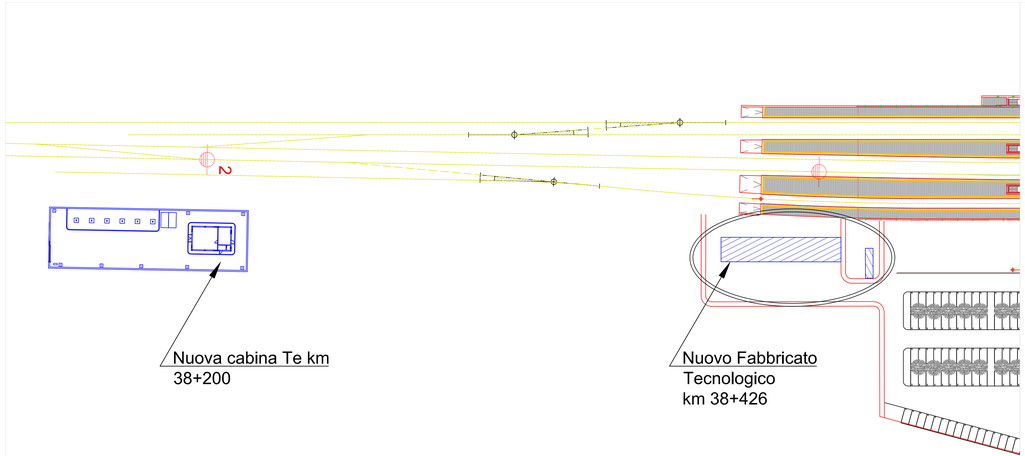

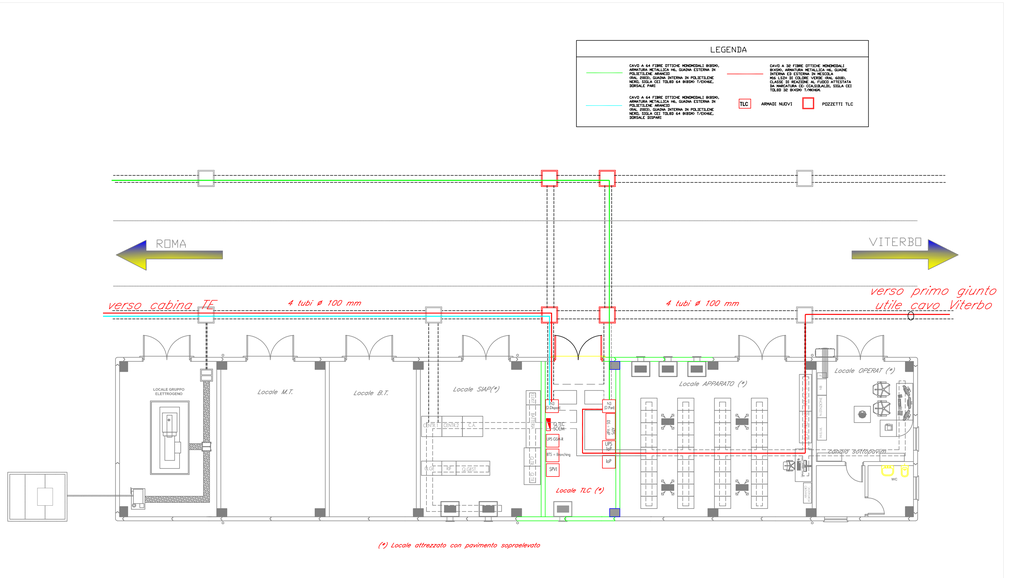

COMMITTENTE:

RFI RETE FERROVIARIA ITALIANA
GRUPPO FERROVIE DELLO STATO ITALIANE

PROGETTAZIONE:

ITALFERR
GRUPPO FERROVIE DELLO STATO ITALIANE

DIREZIONE TECNICA
U.O. TECNOLOGIE CENTRO

PROGETTO DEFINITIVO

RADDOPPIO LINEA FERROVIARIA ROMA-VITERBO
TRATTA CESANO-VIGNA DI VALLE

IMPIANTI DI CAVI PRINCIPALI TLC
Lay out cavi e apparecchiature stazione di Vigna di Valle

SCALA
XXX

COMMESSA	LOTTO	FASE	ENTE	TIPO DOC.	OPERA/DISCIPLINA	PROGR.	REV.
NR1J	01	D	18	BX	ST0000	004	A

Rev.	Descrizione	Redatto	Data	Verificato	Data	Approvato	Data	Autorizzato	Data
A	EMISSIONE ESECUTIVA	S.FURNARI	09.2018	S.BOTTI	09.2018	T.NOZETTI	09.2018	G.GIUFFRIDA	

File: NR1J01D18BXST0000004A Lay out cavi e apparecchiature stazione di Vigna di Valle.dwg

n. Elab.: 905