




ROMA

VITERBO

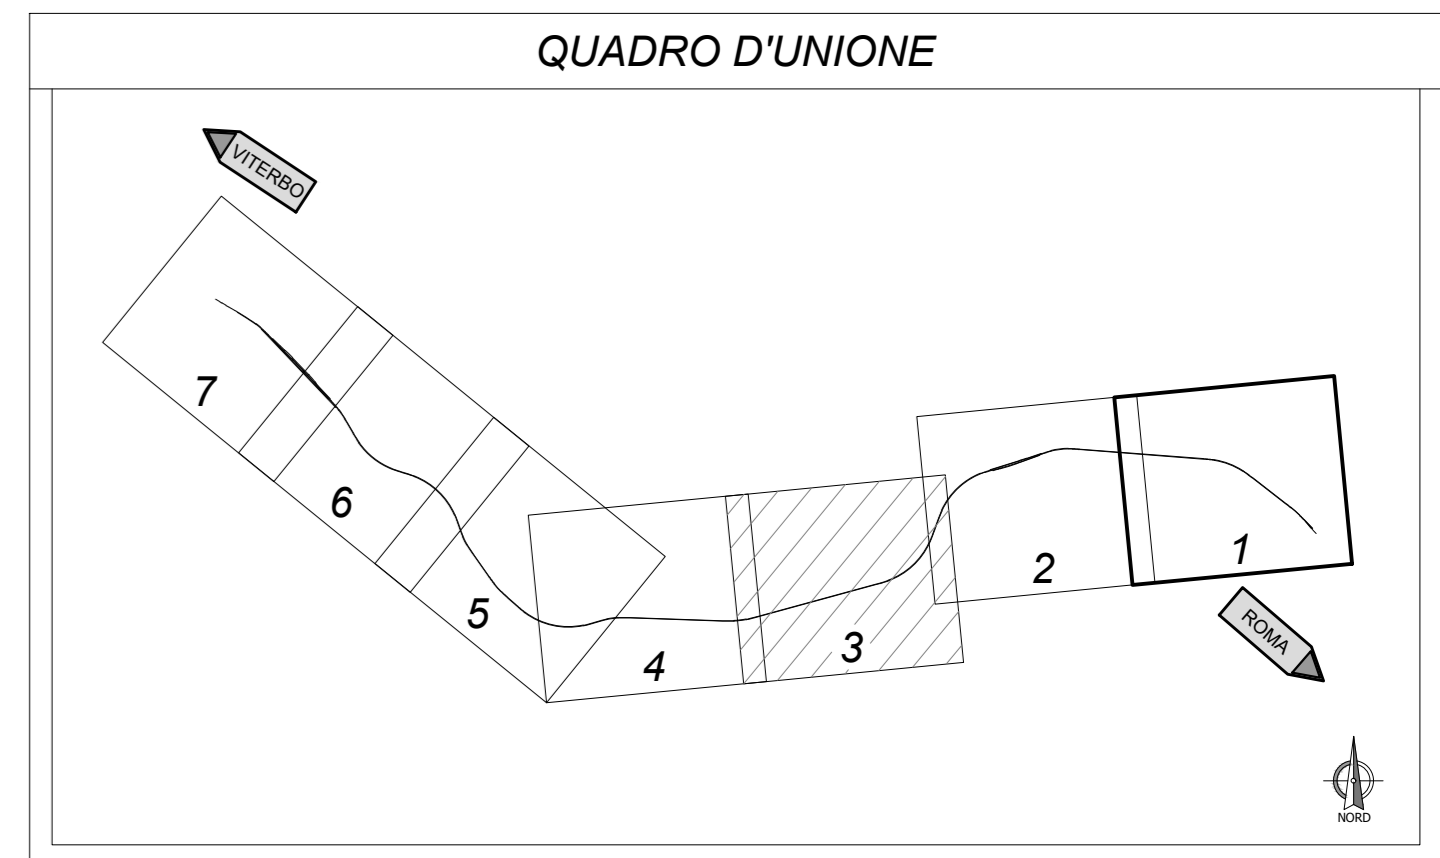

LEGENDA

FAD1	FABBRICATI
GA01	GALLERIA FERROVIARIA
NV01	VIABILITÀ STRADALE
IR01	RAMPE DI APPROCCIO AL CAVALCAVIA/CAVALCAFERROVIA
IV01	CAVALCAFERROVIA, SOVRAPPASSI PEDONALI
TR01	TRINCEE FERROVIARIE
RI01	RILEVATI FERROVIARI, PIAZZALI

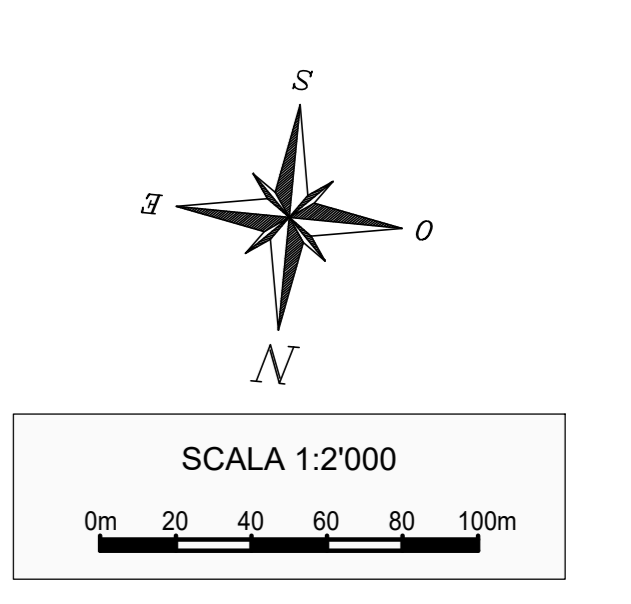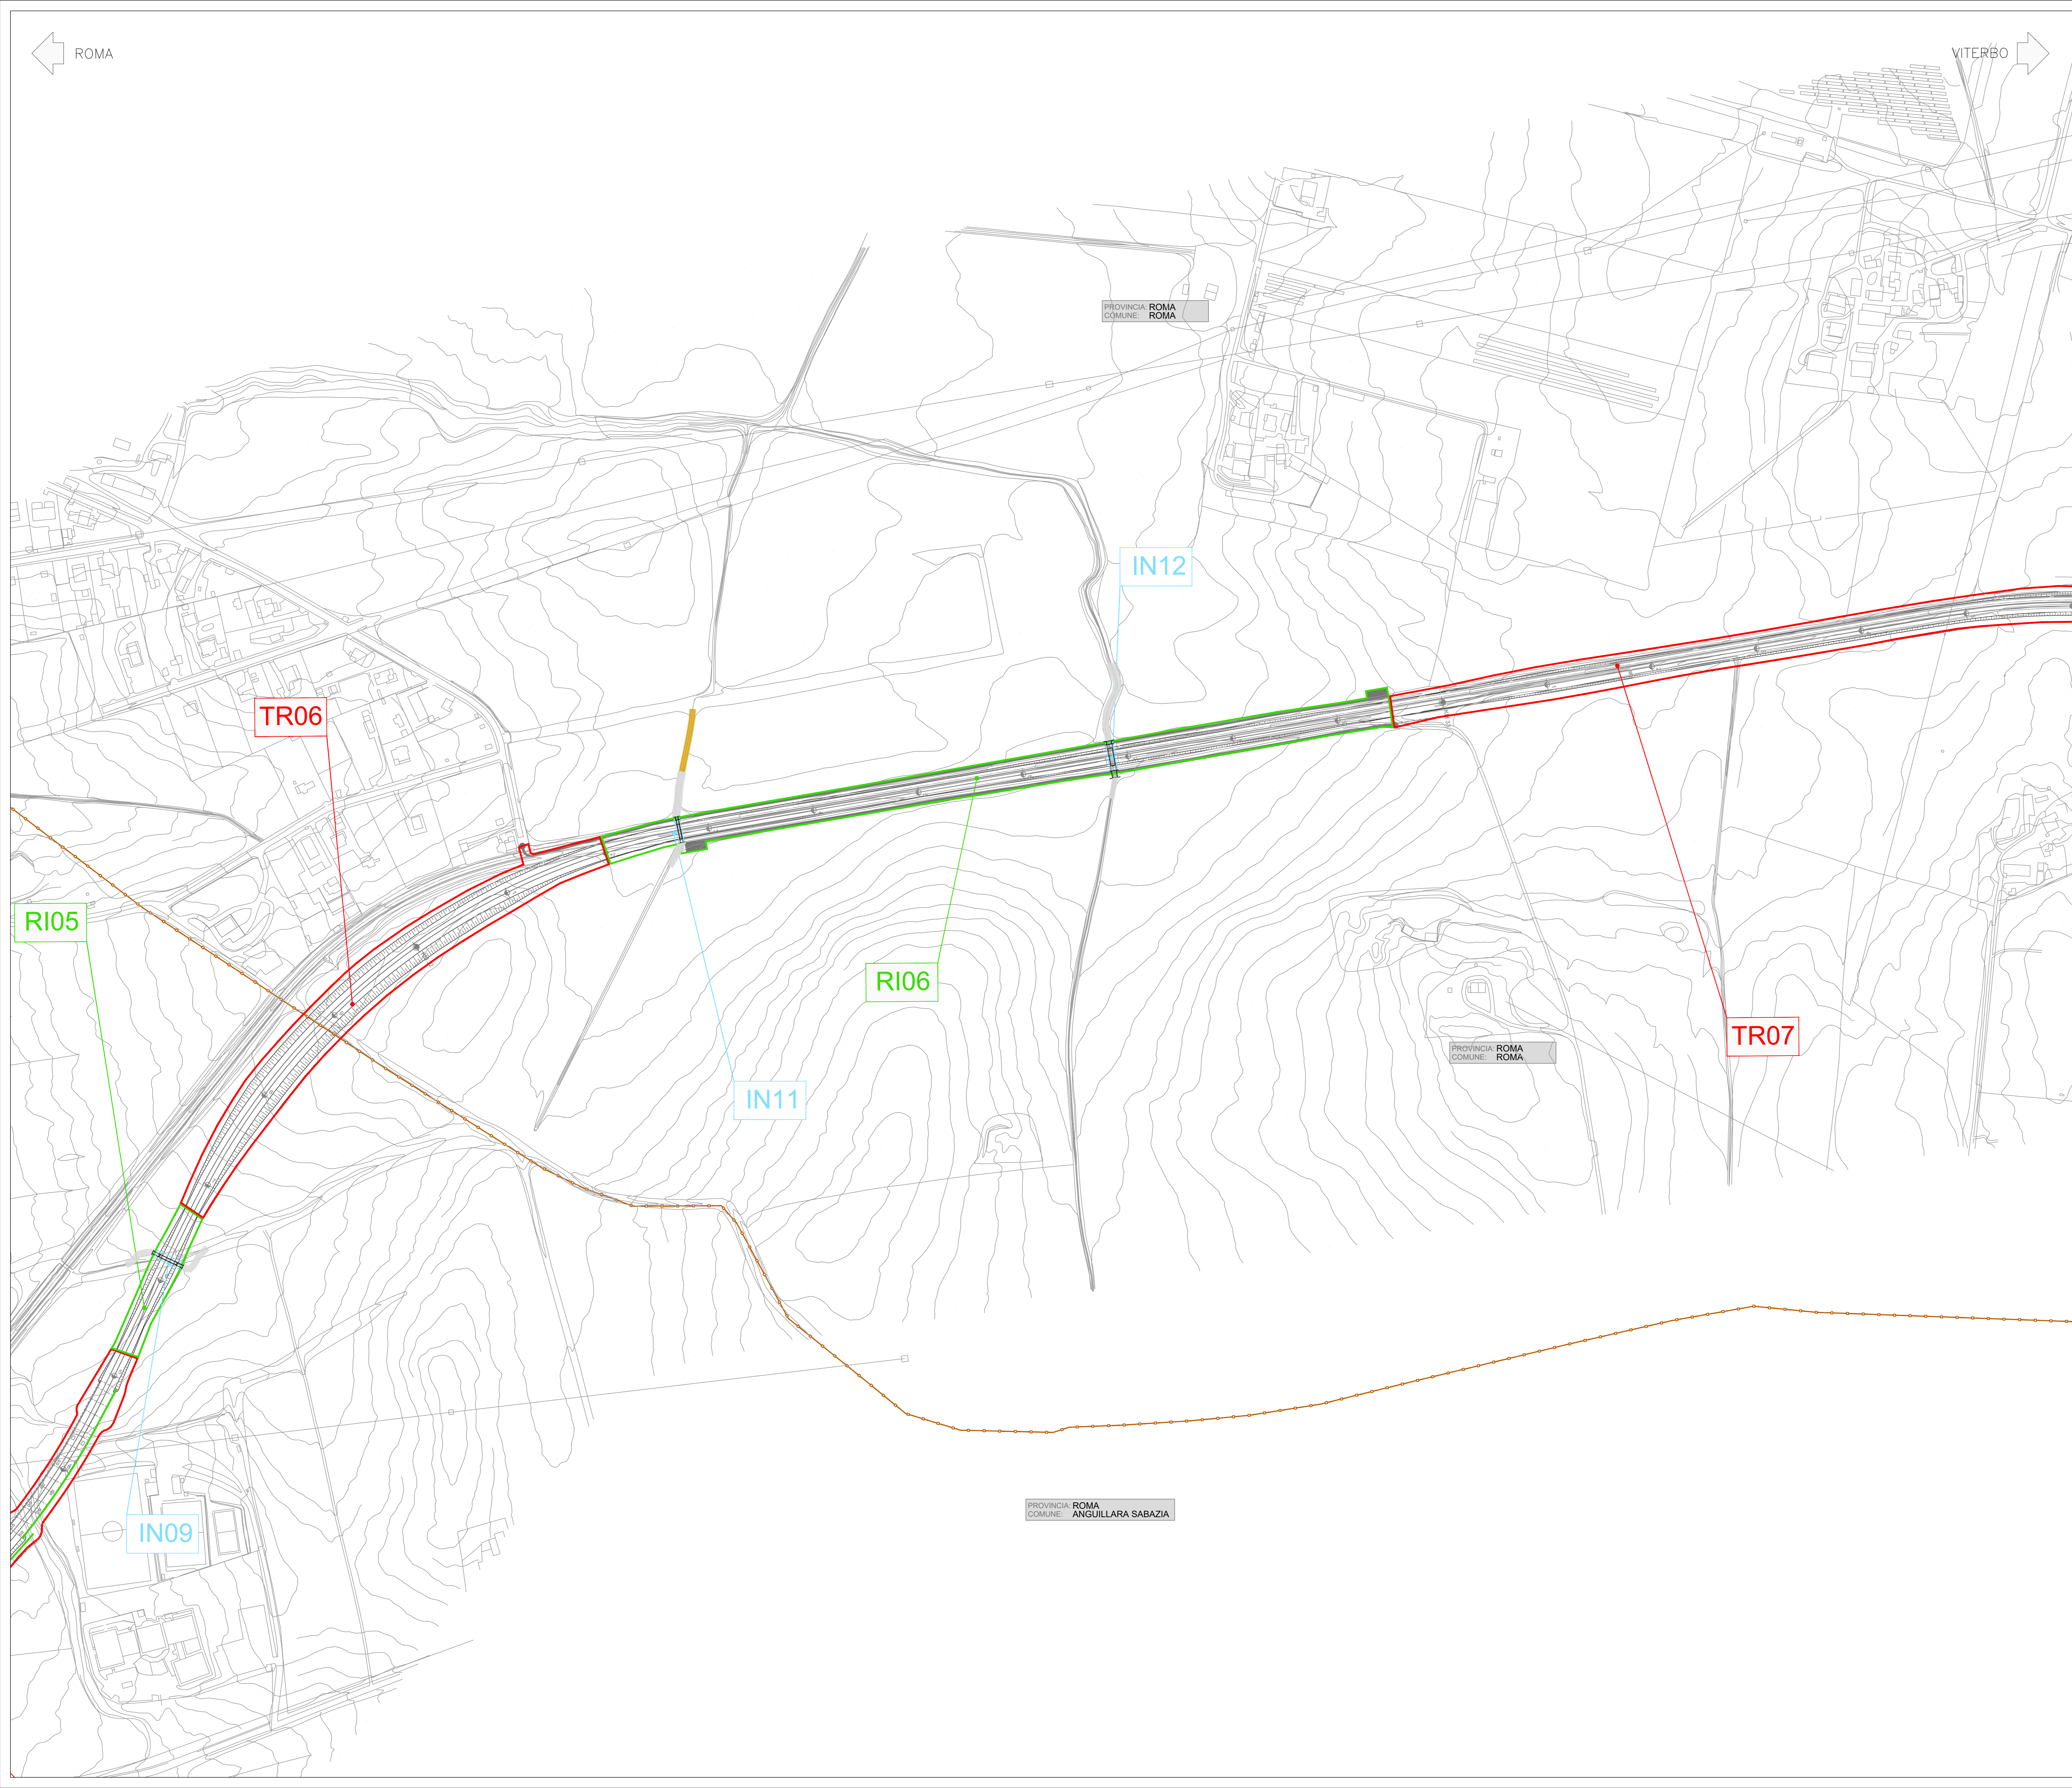

COMMITTENTE: **RFI**
 RETE FERROVIARIA ITALIANA
 GRUPPO FERROVIE DELLO STATO ITALIANE

PROGETTAZIONE: **ITALFERR**
 GRUPPO FERROVIE DELLO STATO ITALIANE

DIREZIONE TECNICA
U.O. INFRASTRUTTURE CENTRO

PROGETTO DEFINITIVO
RADDOPPIO LINEA FERROVIARIA ROMA-VITERBO
TRATTA CESANO-VIGNA DI VALLE

PLANIMETRIA WBS
 Planimetria con individuazione WBS - Tav. 3

SCALA: 1:2000

COMMESSA	LOTTO	FASE	ENTE	TIPO DOC.	OPERA/DISCIPLINA	PROGR.	REV.
NR1J	01	D	29	P6	IF001	103	B

Revis.	Descrizione	Redatto	Data	Verificato	Data	Approvato	Data	Autore/Date
A	Emissione esecutiva	F. Serrau	10-2018	M. Mondini	10-2018	T. Pacelli	10-2018	
B	Revisione	F. Serrau	05-2020	M. Mondini	05-2020	T. Pacelli	05-2020	