


ROMA ←

VITERBO →

PROVINCIA ROMA
COMUNE BRACCIANO




PROVINCIA ROMA
COMUNE ANGUILLARA SABAZIA

PROVINCIA ROMA
COMUNE ANGUILLARA SABAZIA

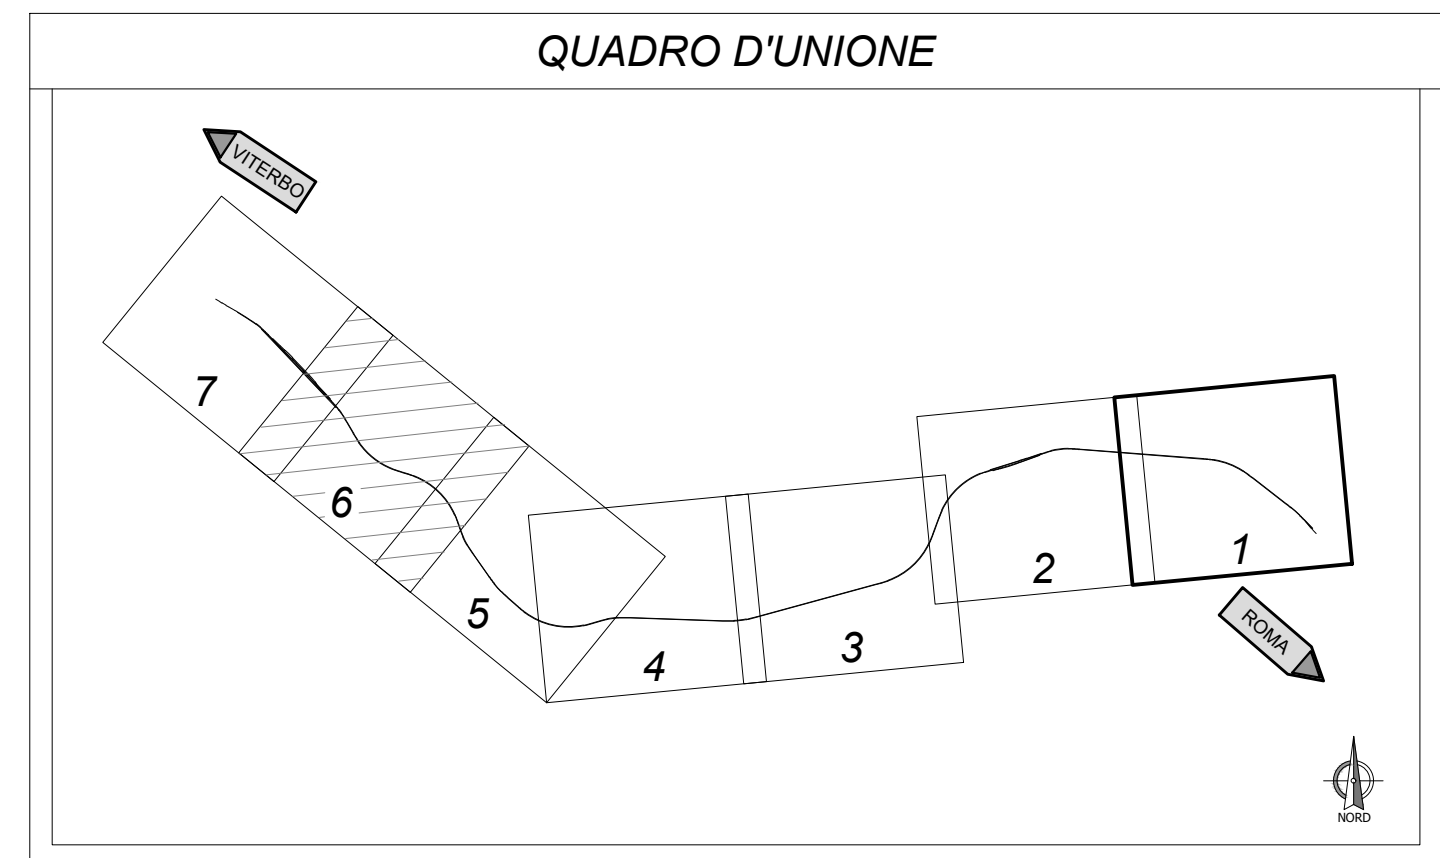

LEGENDA

FA01	FABBRICATI
GA01	GALLERIA FERROVIARIA
NV01	VIABILITÀ STRADALE
IR01	RAMPE DI APPROCCIO AL CAVALCAVIA/CAVALCAFERROVIA
IV01	CAVALCAFERROVIA. SOVRAPPASSI PEDONALI
TR01	TRINCEE FERROVIARIE
RI01	RILEVATI FERROVIARI, PIAZZALI

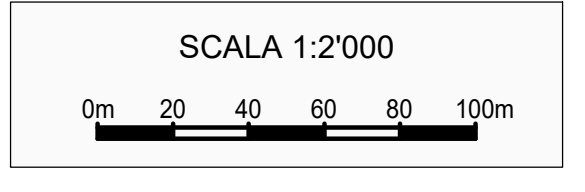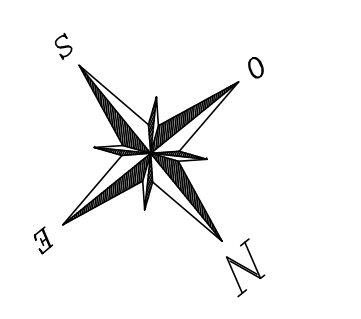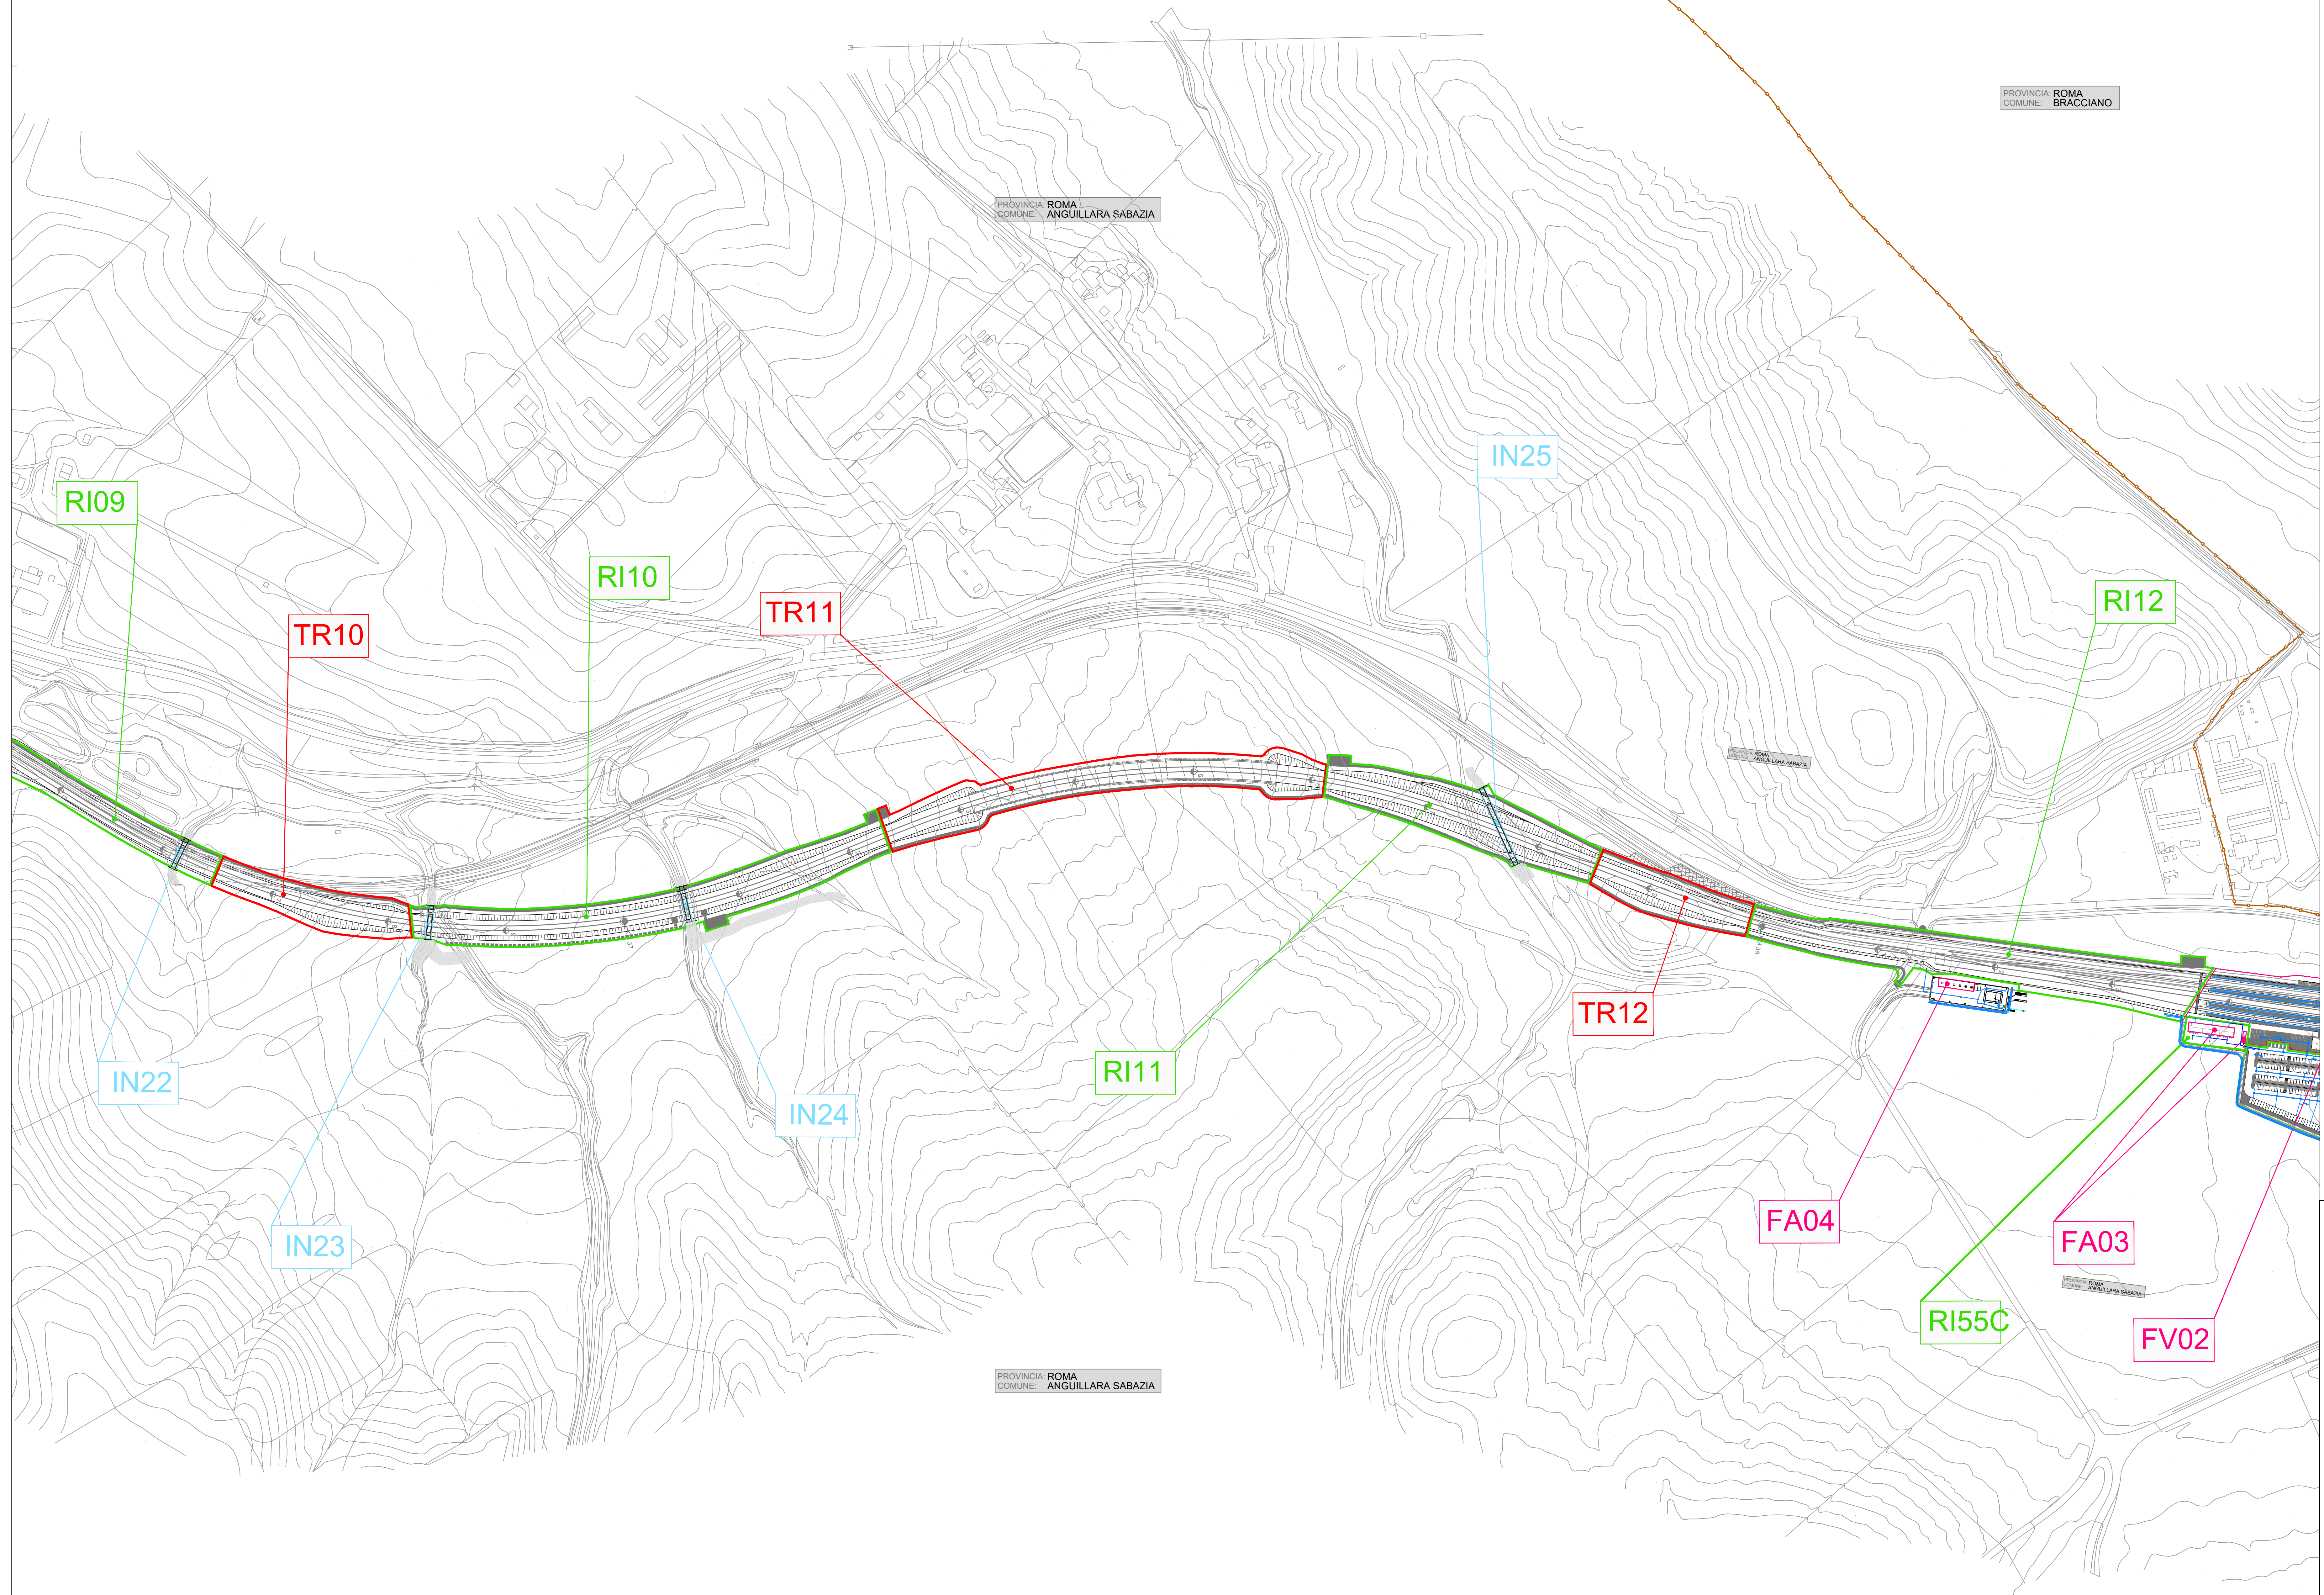

COMMITTENTE: **RFI**
RETE FERROVIARIA ITALIANA
GRUPPO FERROVIE DELLO STATO ITALIANE

PROGETTAZIONE: **ITALFERR**
GRUPPO FERROVIE DELLO STATO ITALIANE

DIREZIONE TECNICA
U.O. INFRASTRUTTURE CENTRO

PROGETTO DEFINITIVO

RADDOPPIO LINEA FERROVIARIA ROMA-VITERBO
TRATTA CESANO-VIGNA DI VALLE

PLANIMETRIA WBS
Planimetria con individuazione WBS - Tav. 6

SCALA: 1:2000

COMMESSA	LOTTO	FASE	ENTE	TIPO DOC.	OPERA/DISCIPLINA	PROGR.	REV.
NR1J	01	D	29	P6	IF0001	106	B

Revis.	Descrizione	Redatto	Data	Verificato	Data	Approvato	Data	Autore/Date
A	Emissione esecutiva	F. Serrau	10-2018	M. Mondini	10-2018	T. Pacchetti	10-2018	[Signature]
B	Revisione	F. Serrau	05-2020	M. Mondini	05-2020	T. Pacchetti	05-2020	[Signature]