Quadro d'unione:

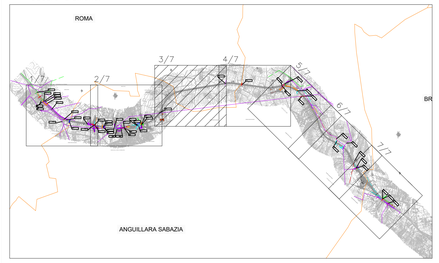

LEGENDA

SIMBOLOGIA	DESCRIZIONE INTERFERENZA	
	Linea elettrica aerea ENEL e ill. Pubblica	
	Linea elettrica interrata ENEL e ill. Pubblica	
	Linea elettrica - sostegni ENEL e ill. Pubblica	
	Linea telecomunicazioni - TIM	
	Rete fognaria ACEA a pelo libero	
	Rete fognaria ACEA in pressione	
	Rete acquedotti comunali	
	Rete acquedotti comunali in progetto	
	Gasdotto ITALGAS	

NOTA:
Sarà cura della D.L. verificare puntualmente la reale posizione del sottoservizio in modo da evitare l'eventuale interferenza con le opere in progetto mediante minimi spostamenti di queste ultime senza uscire dall'area ferroviaria

SCALE 1:2'000
0m 20 40 60 80 100m

COMMITTENTE: RFI RETE FERROVIARIA ITALIANA
GRUPPO FERROVIE DELLO STATO ITALIANE

PROGETTAZIONE: ITALFERR
GRUPPO FERROVIE DELLO STATO ITALIANE

DIREZIONE TECNICA
U.O. ARCHITETTURA, AMBIENTE E TERRITORIO
CANTIERIZZAZIONE E INTERFERENZE SOTTOSERVIZI

PROGETTO DEFINITIVO

RADDOPPIO LINEA FERROVIARIA ROMA–VITERBO
TRATTA CESANO–VIGNA DI VALLE

SOTTOSERVIZI INTERFERENTI

Planimetria di censimento dei sottoservizi - Tav. 3/7

SCALA : 1:2000

COMMESSA	LOTTO	FASE	ENTE	TIPO DOC.	OPERA/DISCIPLINA	PROGR.	REV.
NR1J	01	D	53	P6	SI0000	003	A

Revis.	Descrizione	Redatto	Data	Verificato	Data	Approvato	Data	Autorizzato/Data
A	Emissione esecutiva	F. Serrau	12-2019	M. Bini	12-2019	T.Paoletti	12-2019	S. Maccari 12-2019

File: NR1J01D53P6SI0000003A — n. Elab.: 118.04