Sezione tipo a doppio binario in rilevato
Sezione in curva

scala 1:50

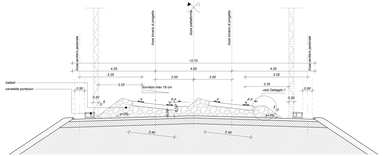

Dettaglio 1 - Andamento traversa in rettifilo ed in curva

scala 1:20

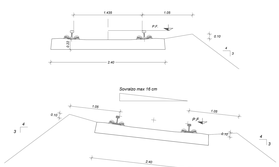

Sezione tipo a doppio binario in rilevato - H_{ra}<6,00 m

scala 1:50

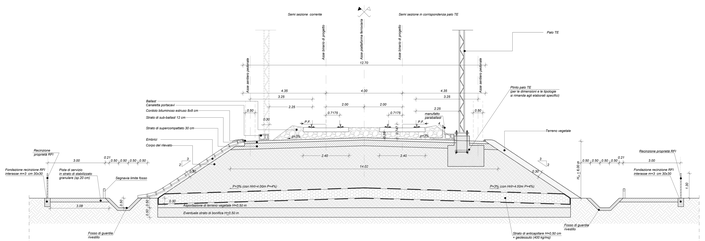
Semi sezione corrente
Semi sezione in corrispondenza palo TE
asse binario in rettifilo
asse binario in rettifilo
asse binario in curva
asse binario esterno
asse binario interno
asse binario interno
asse binario esterno
Palo TE
12.70
4.30
2.25
4.30
2.25
2.00
2.00
2.00
2.00
Ballast
Cassetta portacavi
Cavidotto bitumoso estruso 8x6 cm
Strato di sub-ballast 12 cm
Strato di supercompattato 30 cm
Ghiaia
Cresta del rilevato
Palo pp TE
(per le dimensioni e le quote si rimanda agli elaborati specifici)
sacchetto paradiretti
Terreno vegetale
Recinzione proprietà RFI
Recinzione proprietà RFI
Fondazione recinzione RFI
rilevata m=1 on 30x30
Fondazione recinzione RFI
rilevata m=1 on 30x30
Pista di servizio
in stabilo di stabilizzato
granulare (ø 20 cm)
Segnavia linea fosso
0.40
0.40
0.40
0.40
2.40
2.40
14.00
PVC75 (Jsol HDPE4 DN4 PVC75)
PVC75 (Jsol HDPE4 DN4 PVC75)
