
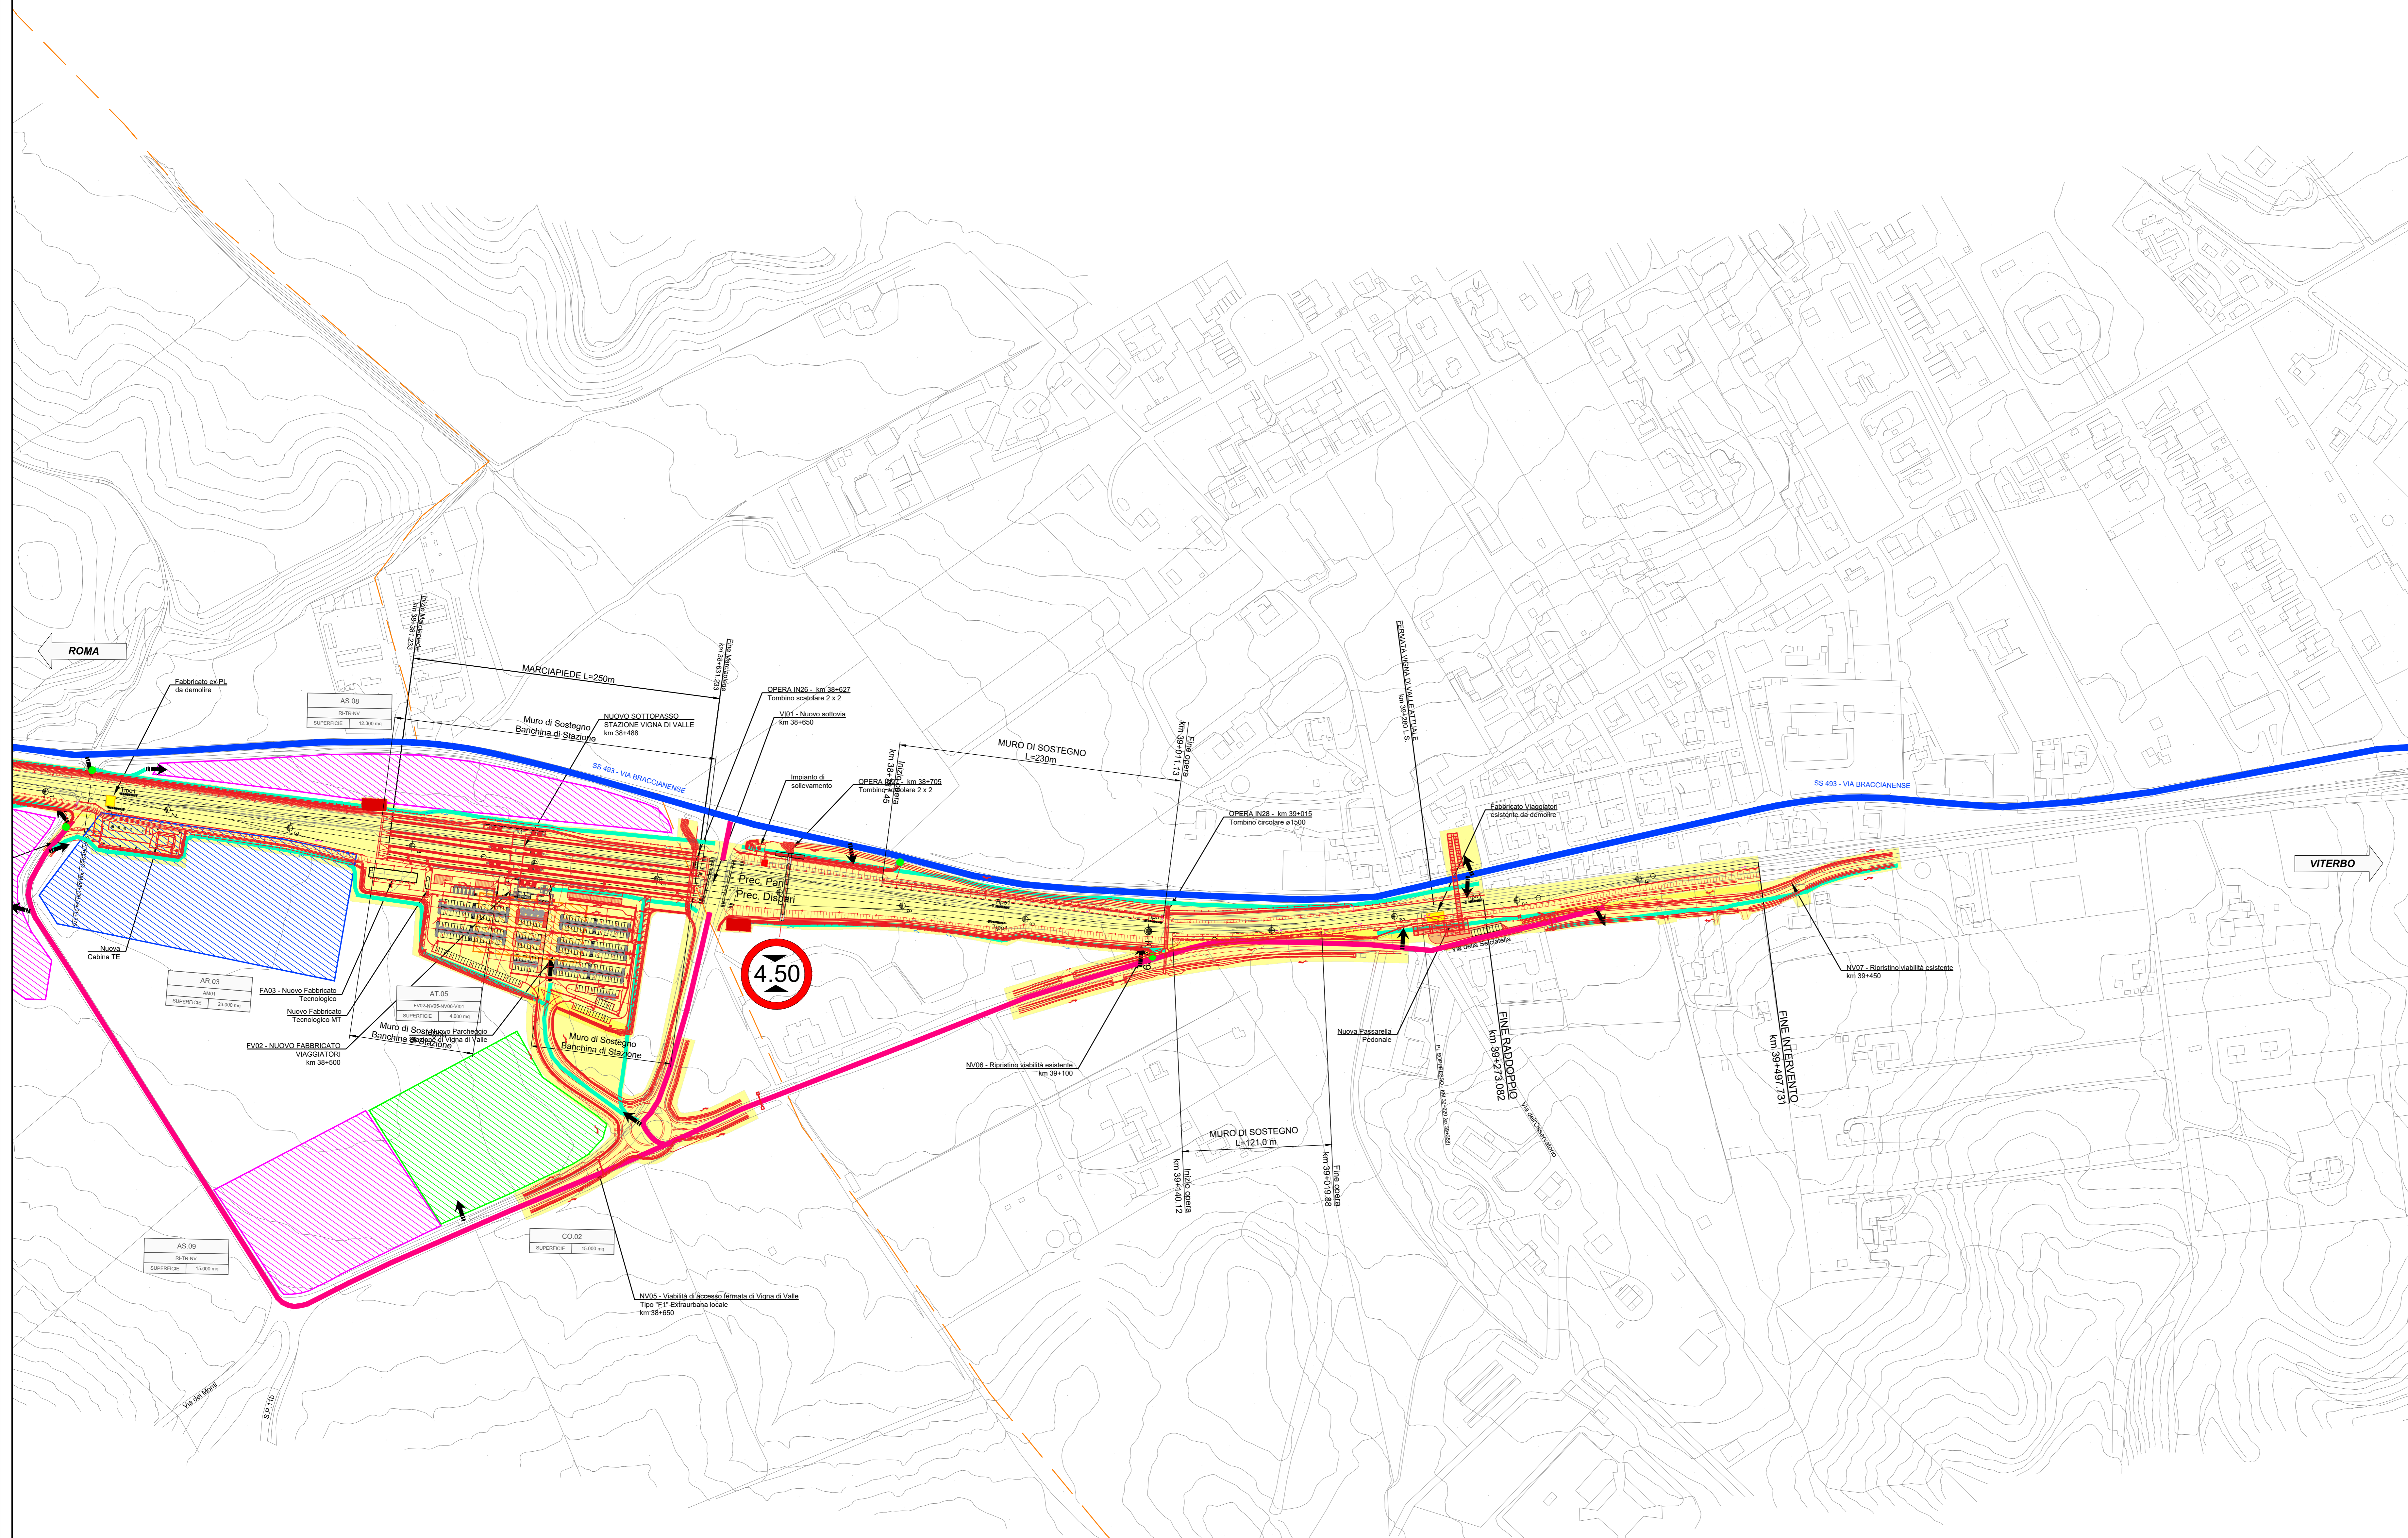


PROVINCIA: ROMA
COMUNE: BRACCIANO

PROVINCIA: ROMA
COMUNE: BRACCIANO

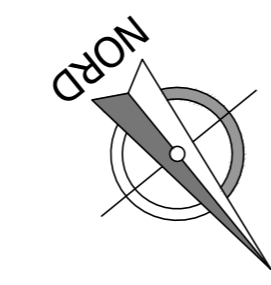

LEGENDA

	CB - CANTIERE BASE		VIABILITA' PRIMARIA
	CO - CANTIERE OPERATIVO		VIABILITA' PRINCIPALE
	AT - AREA TECNICA		VIABILITA' SECONDARIA
	AS - AREA DI STOCCAGGIO		PISTA DI CANTIERE
	AR - CANTIERE AMTE/IS		ACCESSO AI CANTIERI
	AREA DI LAVORO		DIREZIONI
	DEMOLIZIONI		LINEA FERROVIARIA ESISTENTE

4.50

PROVINCIA: ROMA
COMUNE: BRACCIANO

PROVINCIA: ROMA
COMUNE: ANGUILLARA SABAZIA

COMMITENTE:

PROGETTAZIONE:

U.O. ARCHITETTURA, AMBIENTE E TERRITORIO - CANTIERIZZAZIONE
PROGETTO DEFINITIVO

RADDOPPIO LINEA FERROVIARIA ROMA-VITERBO
TRATTA CESANO-VIGNA DI VALLE

CANTIERIZZAZIONE
Planimetria delle aree di cantiere e relative viabilità di accesso - Tav. 7 di 7

SCALA :
1:2000

Revis.	Descrizione	Redatto	Data	Verificato	Data	Approvato	Data	Aut.
A	Emissione esecutiva	M.Mula	11/2018	B.Capuochi	11/2018	T.Piccoli	11/2018	
B	Emissione a seguito delle osservazioni del CSL/PP	B.Capuochi	07/2020	B.Capuochi	07/2020	T.Piccoli	07/2020	