


**LEGENDA**

- S.S. 640 esistente
- Infrastruttura in progetto
- Infrastruttura in costruzione nella fase operativa
- Infrastruttura interessata dal traffico
- Aree di cantiere**
  - Aree di cantiere logistico
  - Aree di cantiere operativo
- Viabilità**
  - Viabilità interessata dai mezzi d'opera e deviazione del traffico durante i lavori
  - Viabilità interessata dai mezzi d'opera durante i lavori
  - Viabilità interessata da deviazioni del traffico durante i lavori
- Aree di deposito temporaneo**
  - A - Terreno agrario
  - B - Terre e rocce da scavo da stabilizzare a calce
  - C - Piazzale di recupero:
  - D - Aree di movimentazione mezzi e stoccaggio materiali

**FASE I**  
 In questa fase lo svincolo Caltanissetta Nord rimane operativo. A sx dello svincolo, realizzazione delle due carreggiate della SS640 fino in prossimità dello svincolo e del tronco 30, che non interferisce con la viabilità esistente. A dx dello svincolo, realizzazione del tronco 35, della rotatoria e della parte di tronco 40 che non interferisce con la viabilità esistente. Utilizzo dell'attuale SS640 come viabilità di cantiere e della viabilità locale esistente.

**QUADRO D'UNIONE**

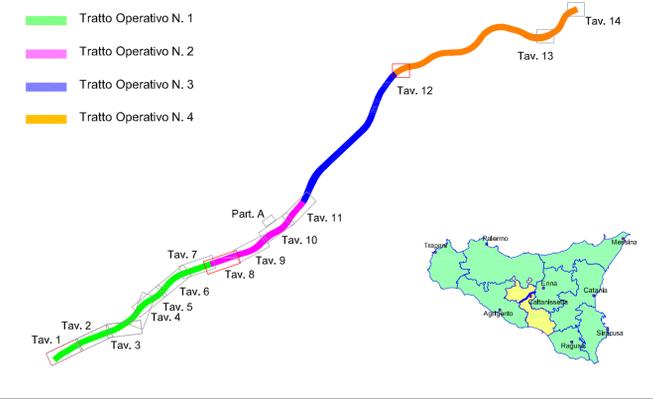

PA 12/09  
 CORRIDOIO PLURIMODALE TIRRENICO - NORD EUROPA  
 ITINERARIO AGRIGENTO - CALTANISSETTA - A19  
 S.S. N° 640 "DI PORTO EMPEDOCLE"  
 AMMODERNAMENTO E ADEGUAMENTO ALLA CAT. B DEL D.M. 5.11.2001  
 Dal km 44+000 allo svincolo con l'A19

**PROGETTO ESECUTIVO**



**CANTIERIZZAZIONE FASI DI COSTRUZIONE**  
 4° TRATTO OPERATIVO - Planimetria Svincolo Caltanissetta Nord - Fase I

Codice Unico Progetto (CUP) : F91B09000070001

Codice Elaborato: PA12\_09 - E 0 0 0 G E 2 1 8 F D 0 1 T P 7 0 5 9 A Scale: 1:1000

F									
E									
D									
C									
B									
A	Aprile 2011	Emissione					M. LITI	P. PAGLINI	
REV.	DATA	DESCRIZIONE	REDATTO	VERIFICATO	APPROVATO	AUTORIZZATO			
Responsabile del procedimento:		Ing. MAURIZIO ARAMINI							

Il Progettista: Il Consulente Specialista: Il Geologo: Il Coordinatore per la sicurezza in fase di progetto: Il Direttore dei lavori: