
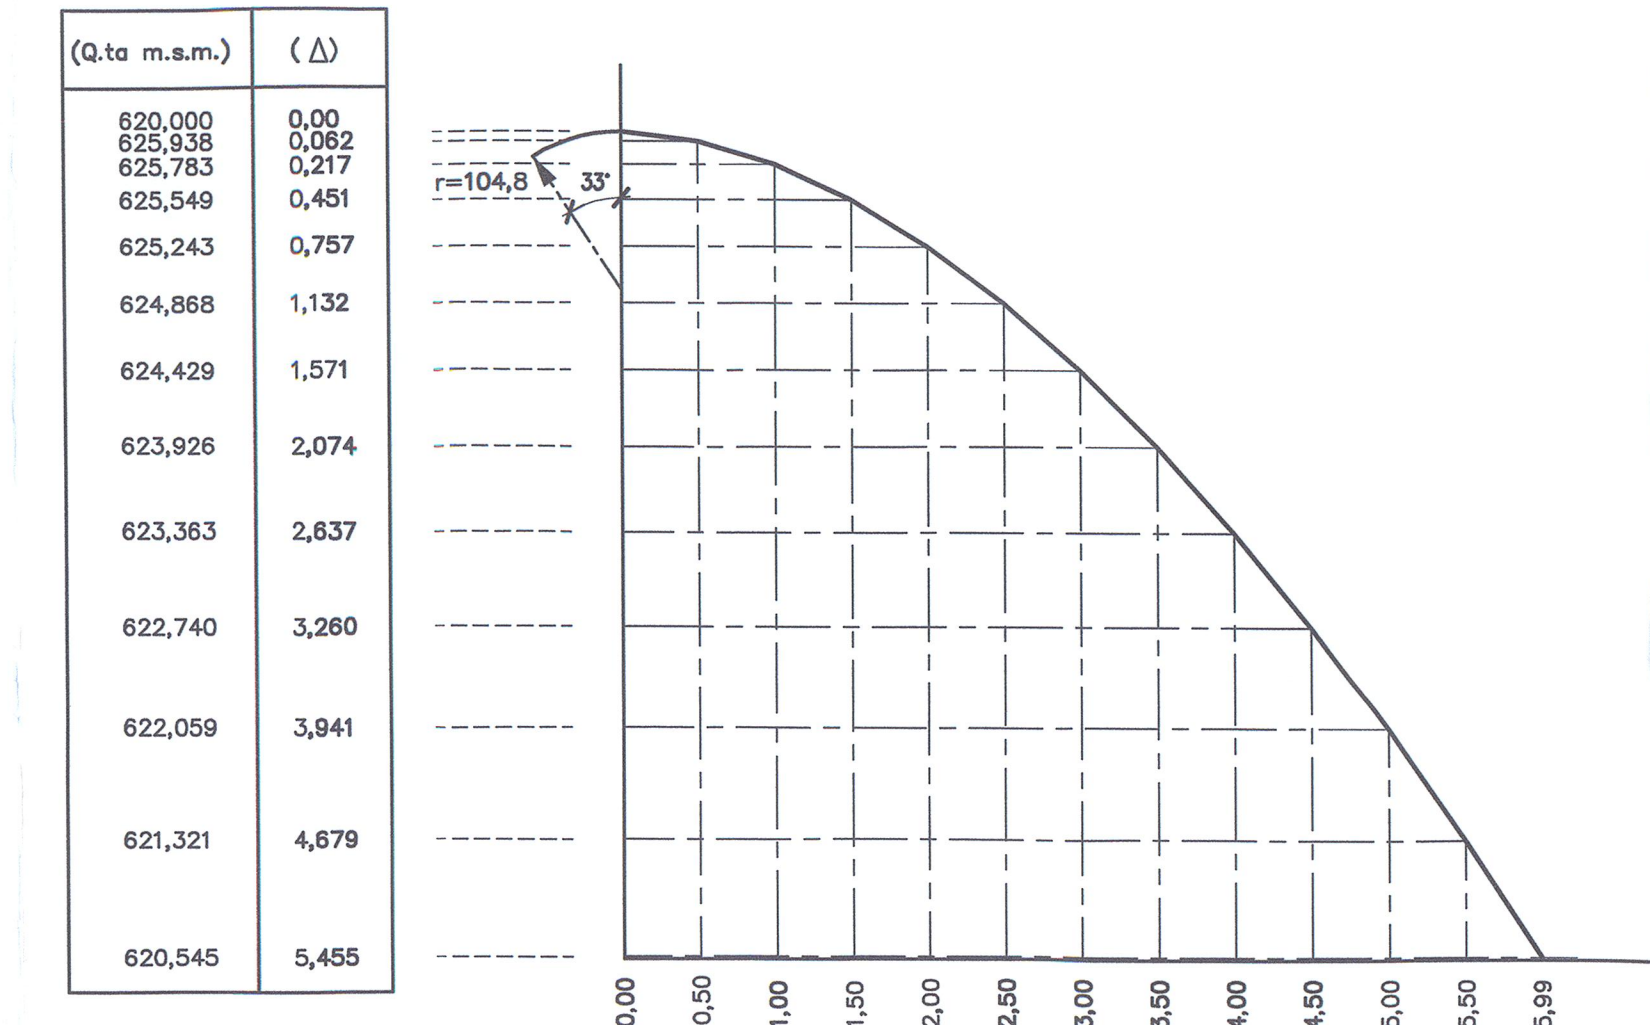



# Sezione trascinabile

scala 1:50

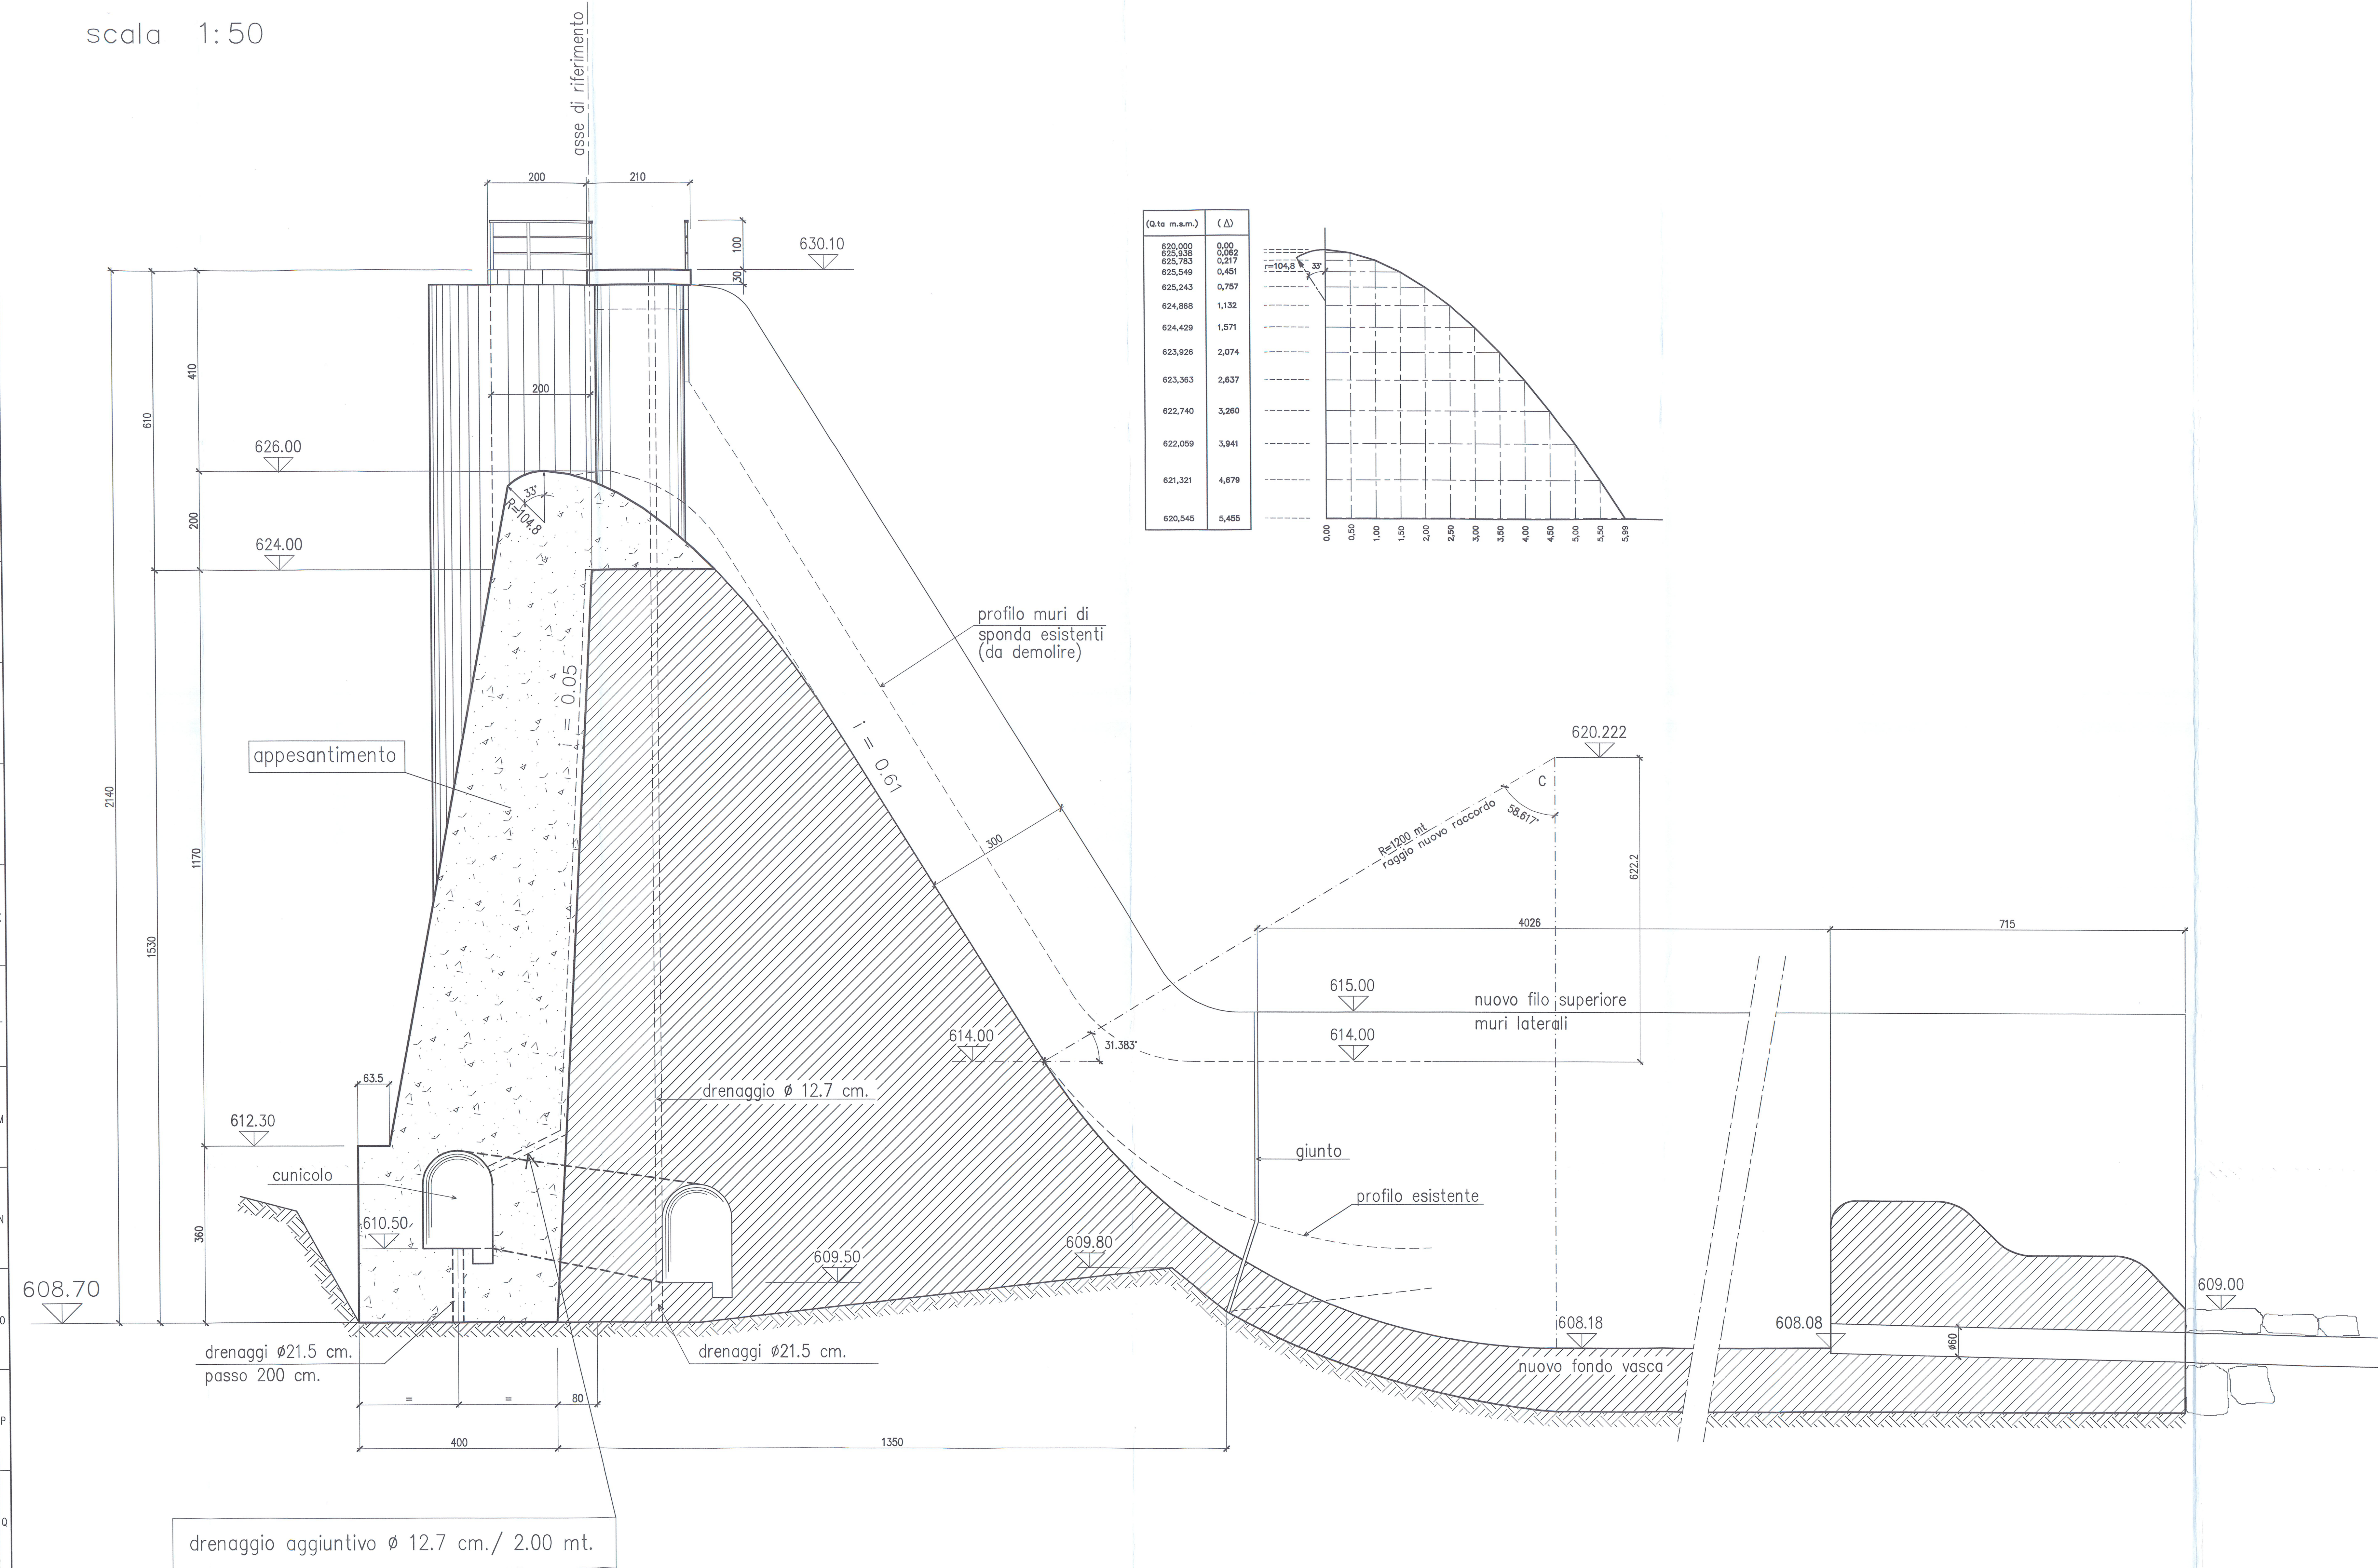

# Sezione emergente

scala 1:50

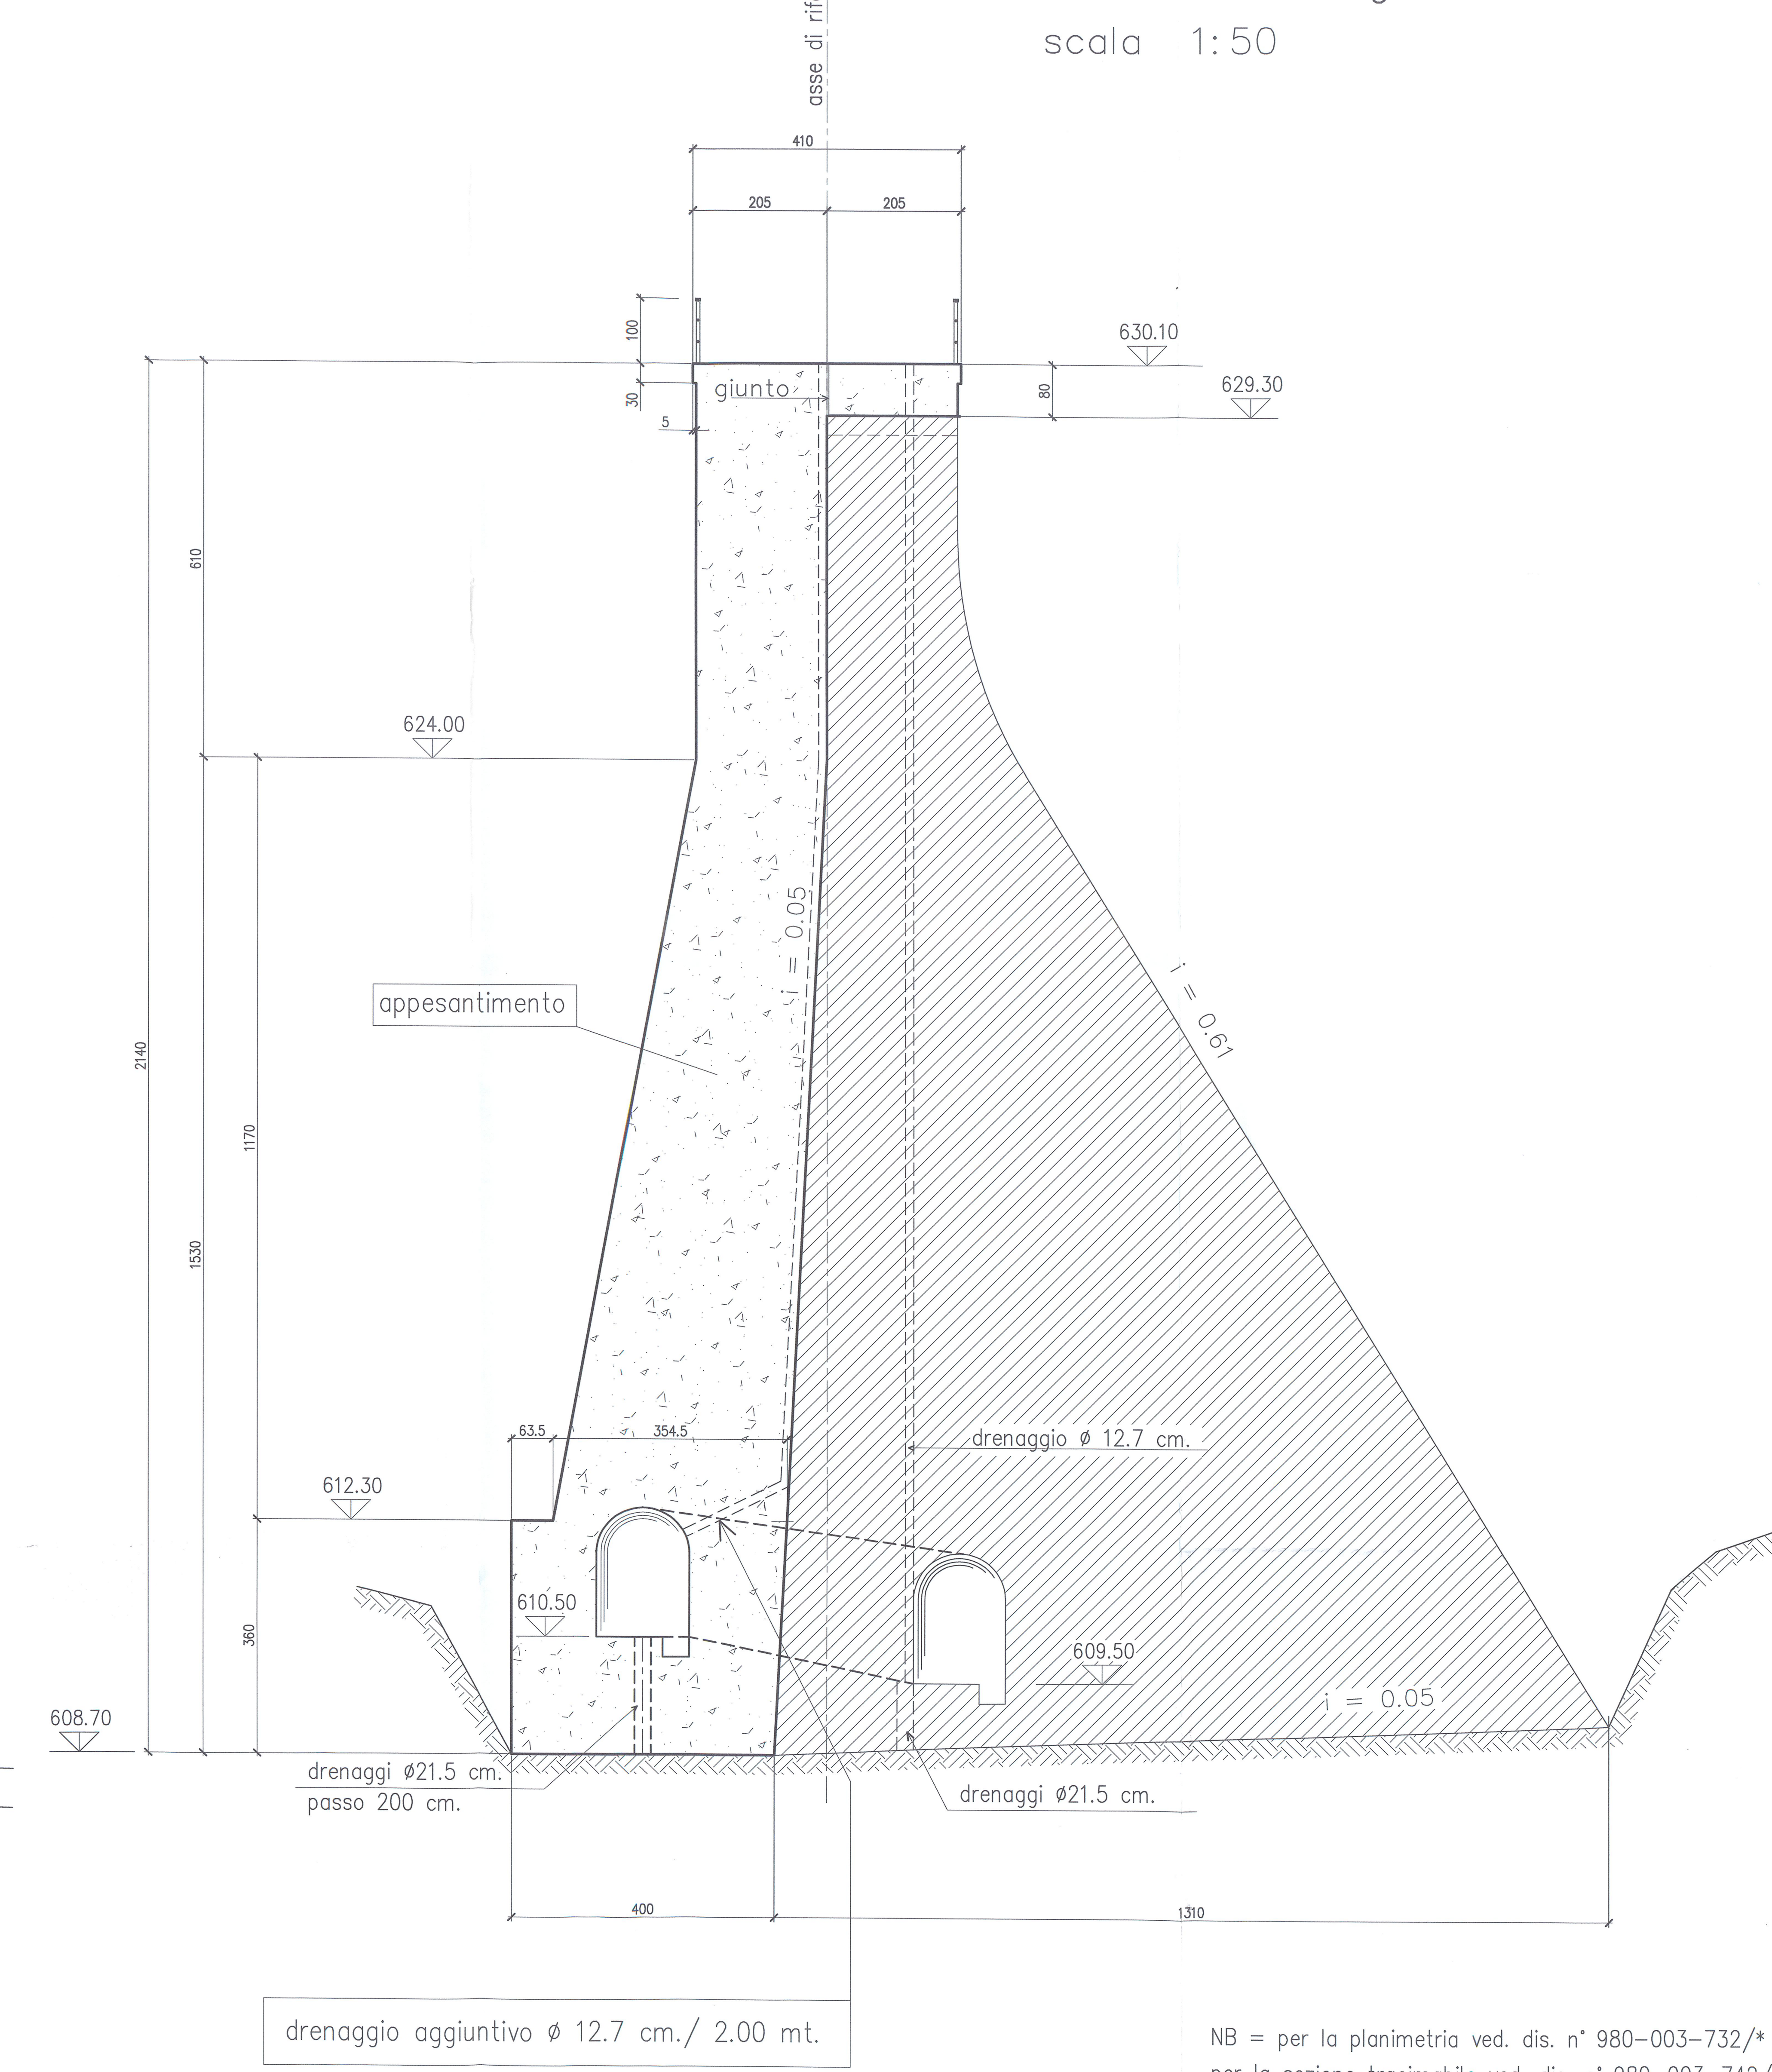

NB = per la planimetria ved. dis. n° 980-003-732/\*  
per la sezione trascinabile ved. dis. n° 980-003-742/\*

		COMPANY: ITALGEN	
PLANT: DIGA DI CASSIGLIO		DEPT.: CENTRALI IDROELETTRICHE	
APPESANTIMENTO DIGA DI CASSIGLIO			
SEZIONE TRASCINABILE E SEZIONE EMERGENTE - carpenteria			
02 Modificato quota cunicolo, dreni e scritte 01 Modificato vasca sezione trascinabile	Pegoraro Schionato	LPeg. LPeg.	01/12/17 17/08/06
DRAM UP BY DRAM UP	APPD APPD	DATE DATE	PROJECT CODE PROJECT CODE
I. Peg. 08/06/05		02000441	
DWG. N.		980-003-733.02	
REV.		1:50	