



VISTA DA MONTE

posizionamento barre inox ϕ 30

SCALA 1:50

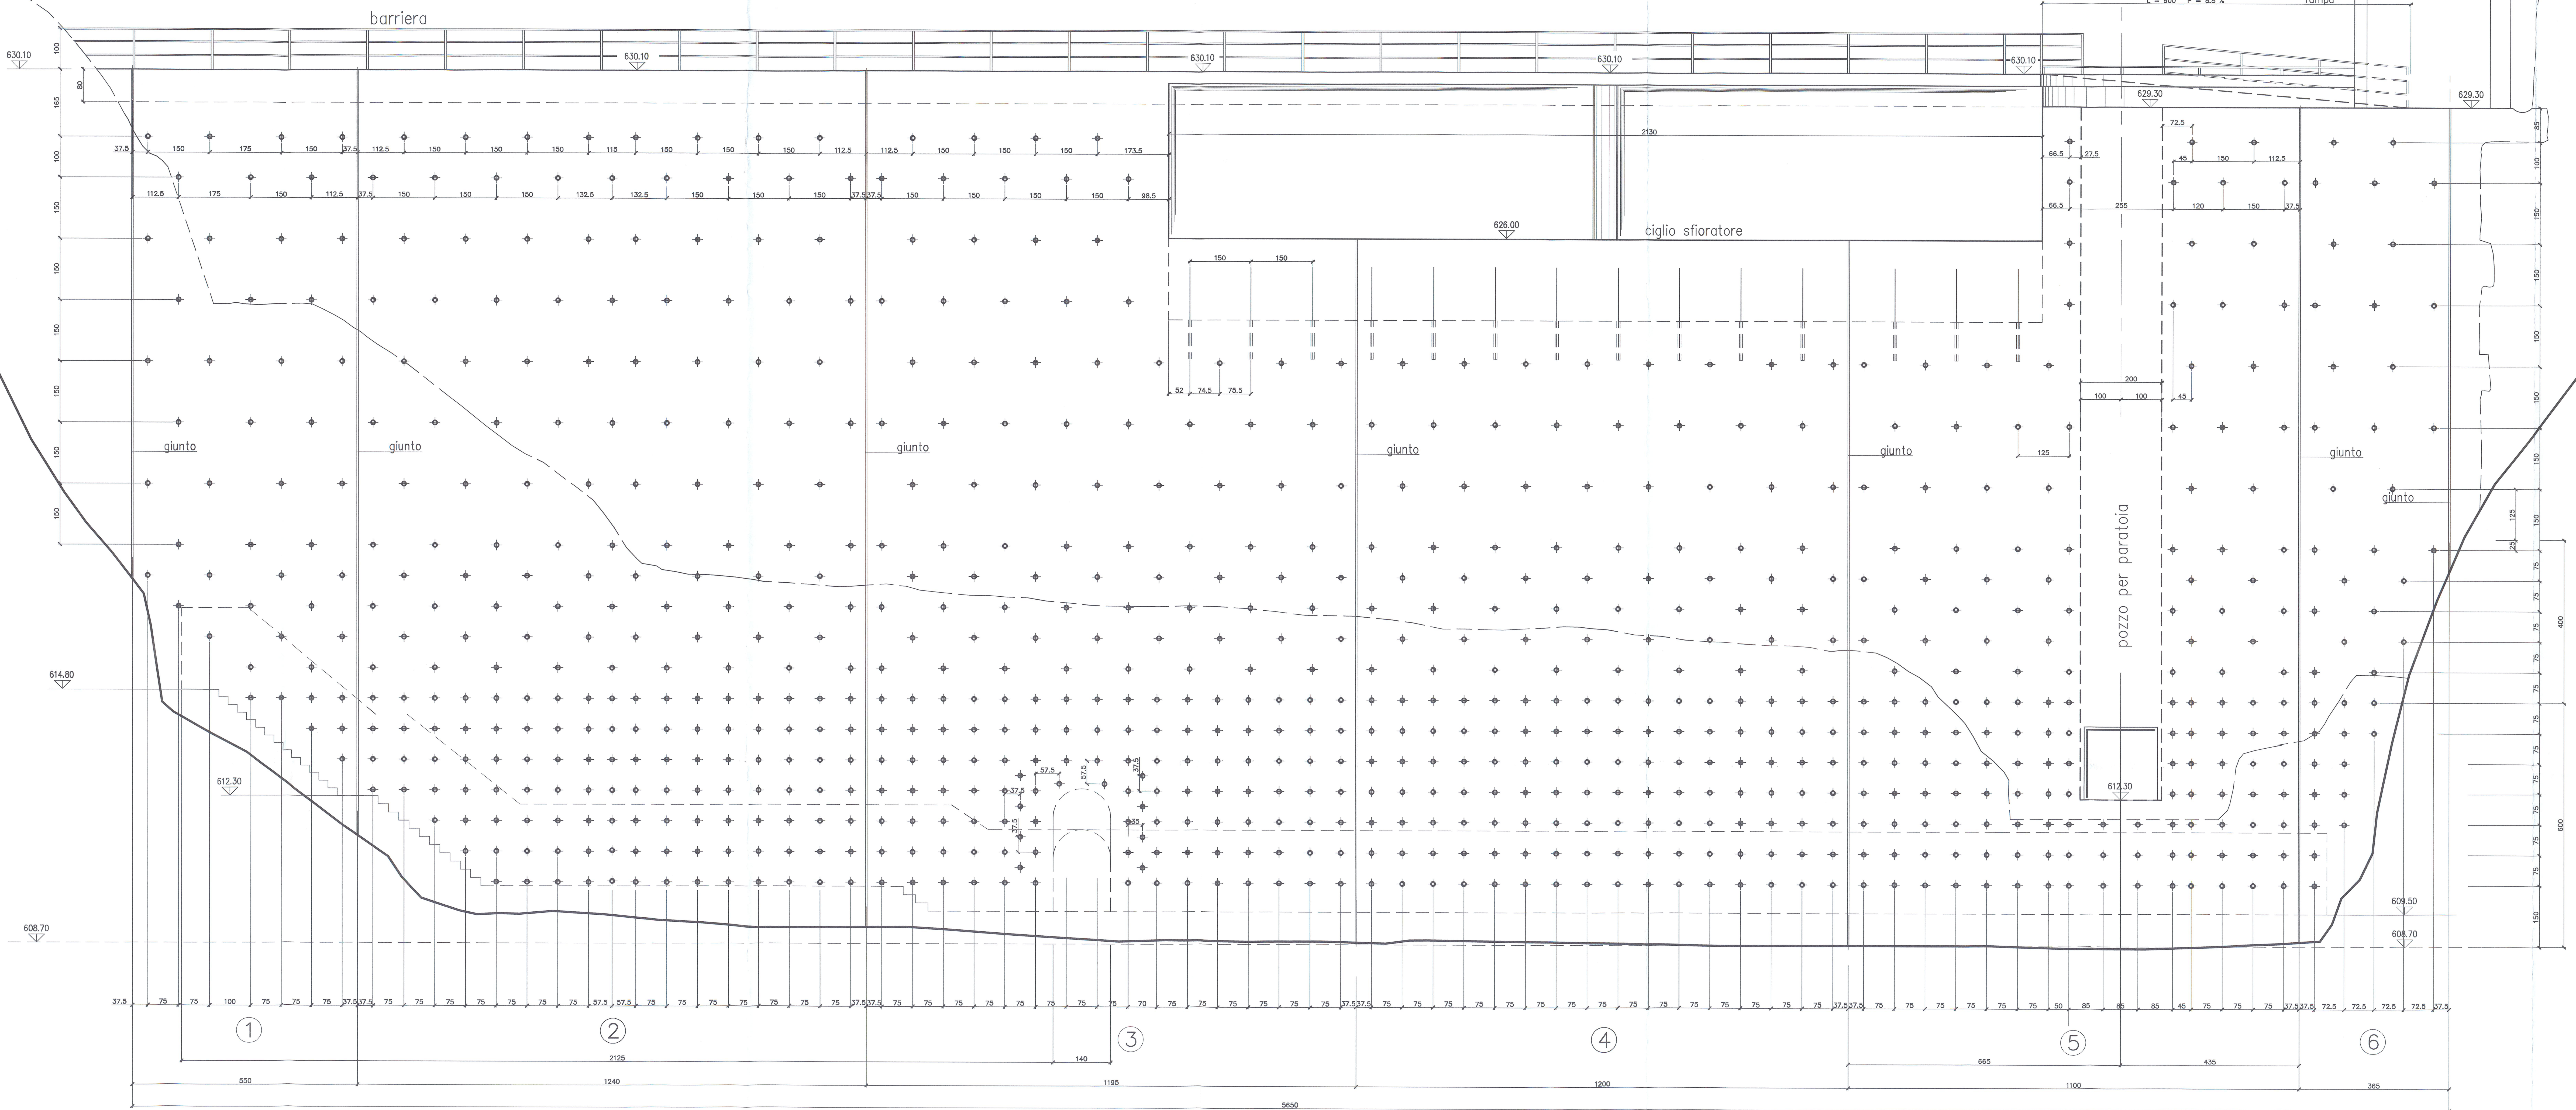

NB = per la planimetria ved. dis. n° 980-003-732*

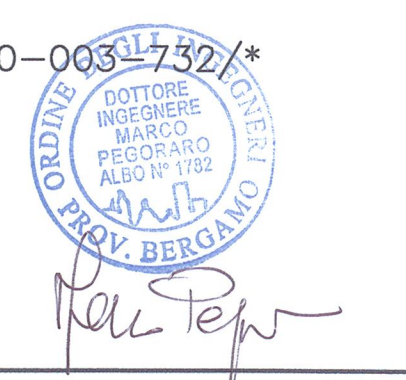

italgen passion for energy	COMPANY: ITALGEN
	PLANT: DIGA DI CASSIGLIO
	DEPT.: CENTRALI IDROELETTRICHE

APPESANTIMENTO DIGA DI CASSIGLIO	
VISTA DA MONTE - armatura di connessione	
02	Tafel tabella barre e modifiche cabina di manovra
01	Modificato numero e forma pile
REV	DESCRIZIONE

Pegoraro	IPeg.	30/11/17	BRUNO UP BY	APPRO BY	DATE	PROJECT CODE	DMG N.	REV.	SCALE
Schiavotto	IPeg.	17/08/06	Schiavotto	Schiavotto	13/06/05	C 480 E 052	980-003-734	02	1:50