


**LEGENDA**

- S.S. 640 esistente
- Infrastruttura in progetto
- Infrastruttura in costruzione nella fase operativa
- Infrastruttura interessata dal traffico
- Aree di cantiere**
  - Aree di cantiere logistico
  - Aree di cantiere operativo
- Viabilità**
  - Viabilità interessata dai mezzi d'opera e deviazione del traffico durante i lavori
  - Viabilità interessata dai mezzi d'opera durante i lavori
  - Viabilità interessata da deviazioni del traffico durante i lavori
- Aree di deposito temporaneo**
  - A - Terreno agrario
  - B - Terre e rocce da scavo da stabilizzare a calce
  - C - Piazzale di recupero:
  - D - Aree di movimentazione mezzi e stoccaggio materiali

**FASE 2**  
 Chiusura dello svincolo Caltanissetta Nord e deviazione del traffico veicolare sulla rampa in uscita dalla SS640, sulla SS122 bis, sui tronchi 35 e 40 realizzati nella fase 1 e sulla viabilità locale esistente (tronco 40).  
 Realizzazione delle rampe lato sx dello svincolo e del tronco 3 1. Realizzazione delle due carreggiate della SS640 nell'area dello svincolo e a valle dello stesso.

**QUADRO D'UNIONE**

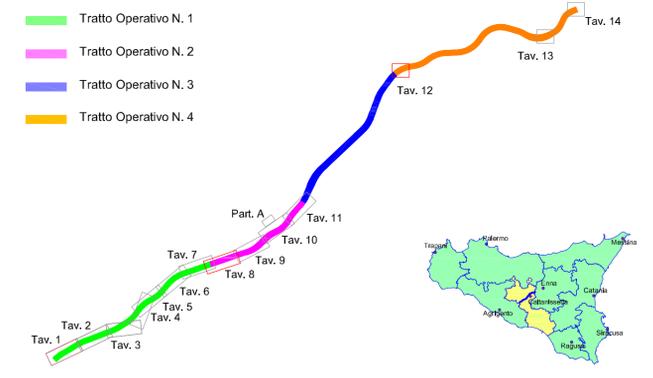

PA 12/09  
 CORRIDOIO PLURIMODALE TIRRENO - NORD EUROPA  
 ITINERARIO AGRIGENTO - CALTANISSETTA - A19  
 S.S. N° 640 "DI PORTO EMPEDOCLE"  
 AMMODERNAMENTO E ADEGUAMENTO ALLA CAT. B DEL D.M. 5.11.2001  
 Dal km 44+000 allo svincolo con l'A19

**PROGETTO ESECUTIVO**



**CANTIERIZZAZIONE FASI DI COSTRUZIONE**  
 4° TRATTO OPERATIVO - Planimetria Svincolo Caltanissetta Nord - Fase 2

Codice Unico Progetto (CUP) : F91B0900070001					
Codice Elaborato: PA12_09 - E 0 0 0 GE 2 1 8 FD 0 1 TP 7 0 6 0 A					
F					Scale: 1:1000
E					
D					
C					
B					
A	Aprile 2011	Emissione		M. LITI	P. PAGLINI
REV.	DATA	DESCRIZIONE	REDATTO	VERIFICATO	APPROVATO
Responsabile del procedimento: Ing. MAURIZIO ARAMINI					

Il Progettista: Il Consulente Specialisti: Il Geologo: Il Coordinatore per la sicurezza in fase di progetto: Il Direttore dei lavori: