



# Armatura sezione tracicimabile

scala 1:50

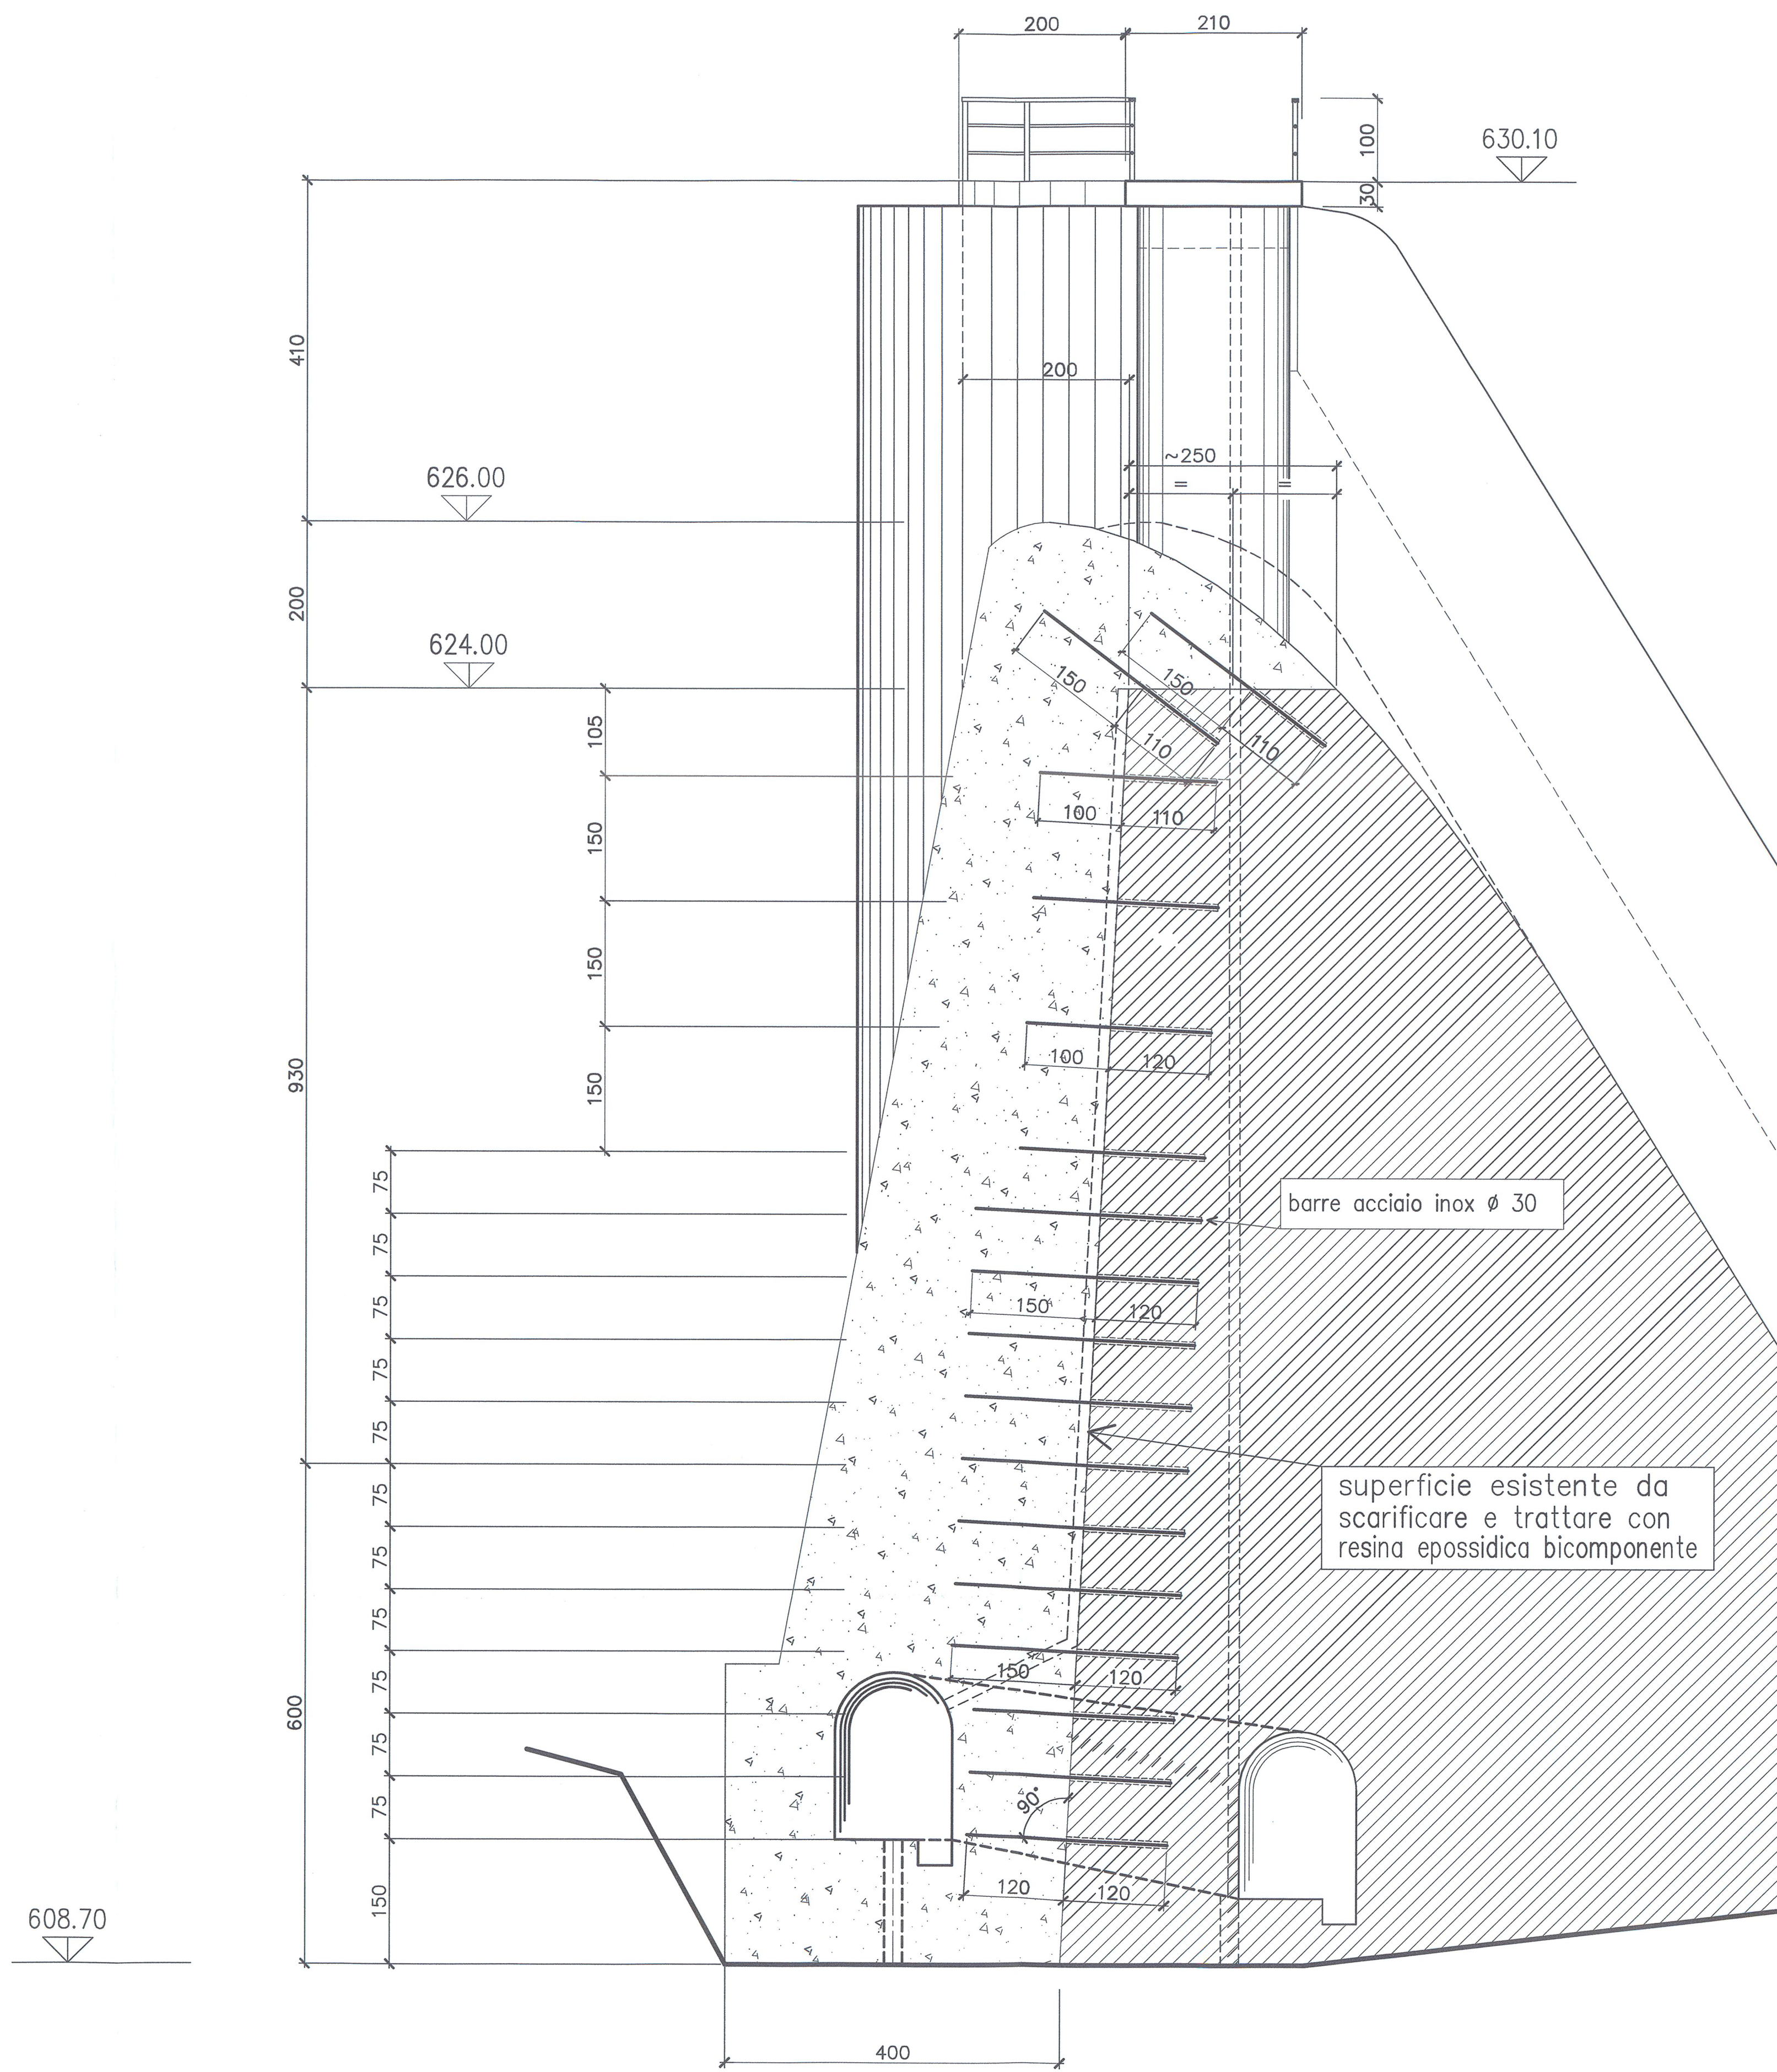


# Armatura sezione emergente

scala 1:50

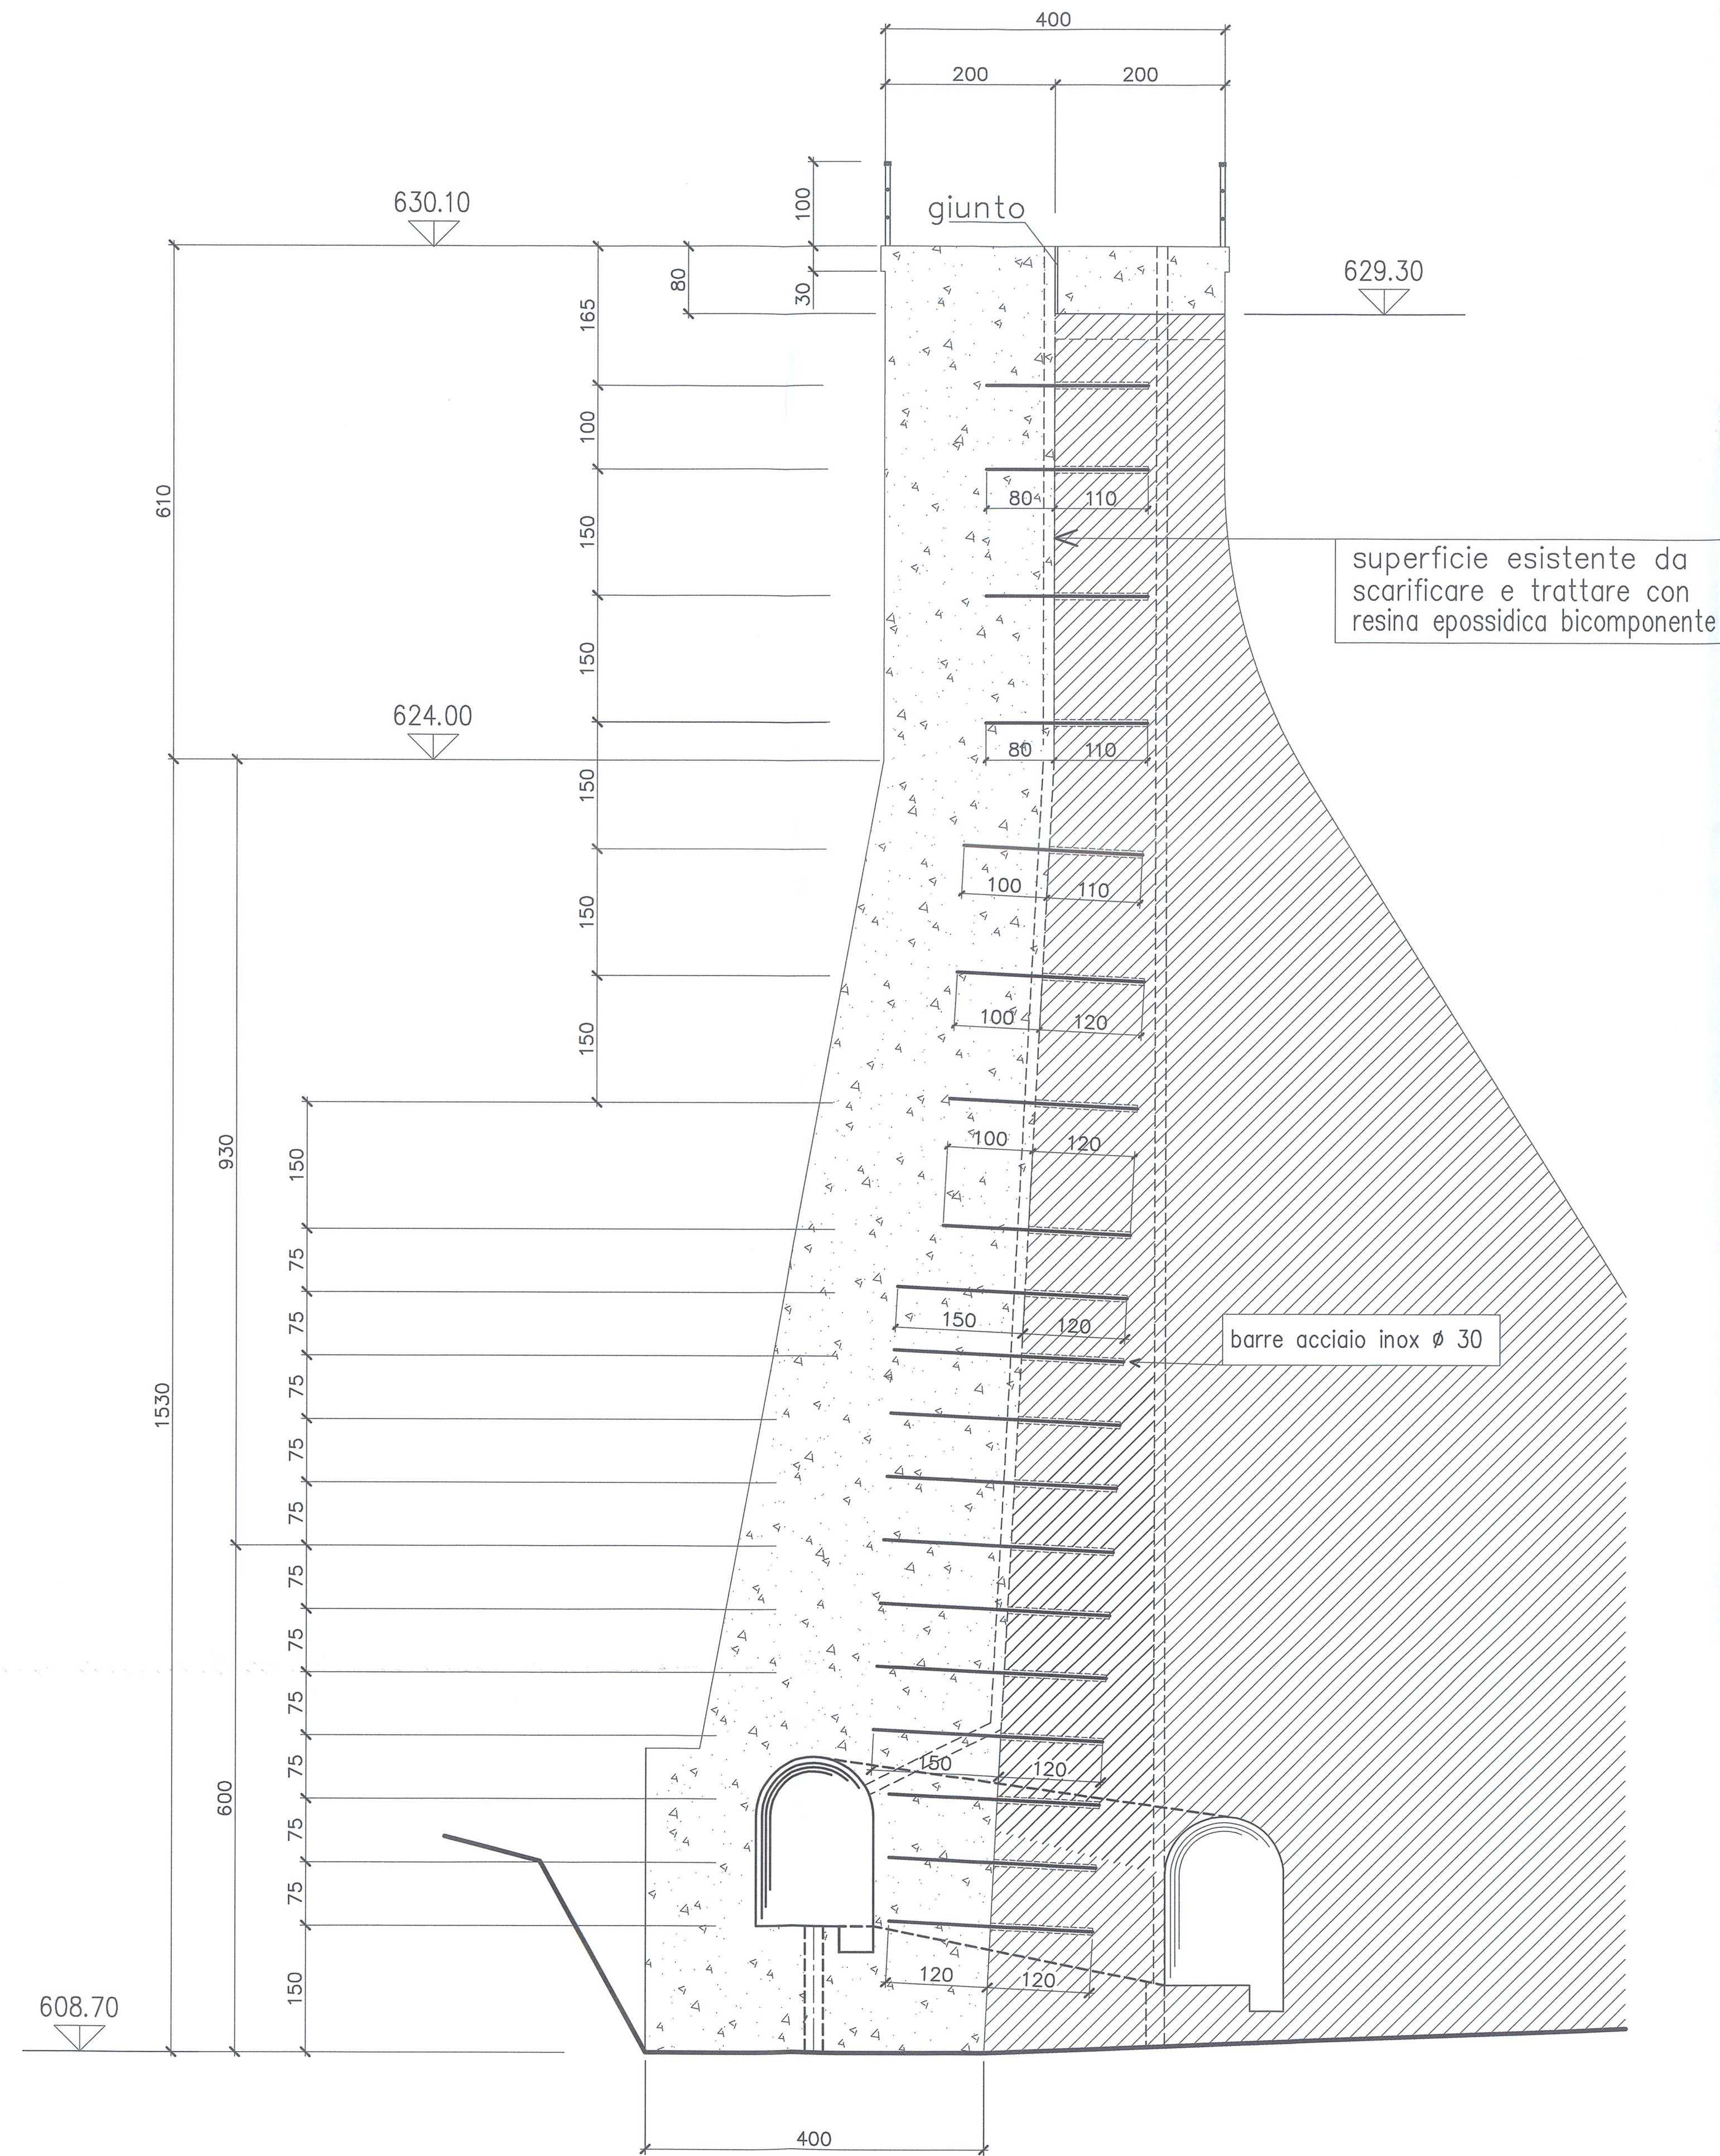

NB = per la planimetria ved. dis. n° 980-003-732/1

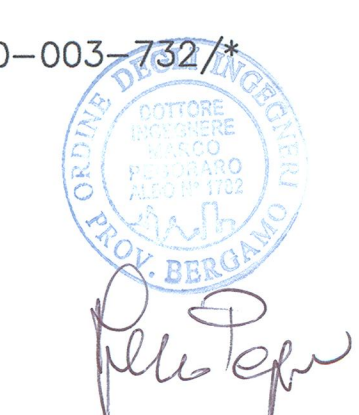

<b>italgen</b> passion for energy		COMPANY: ITALGEN	
		PLANT: DIGA DI CASSIGLIO	
		DEPT.: CENTRALI IDROELETTRICHE	
APPESSANTIMENTO DIGA DI CASSIGLIO			
SEZIONE TRACIMABILE E SEZIONE EMERGENTE - armatura di connessione			
02	Revisione lunghezza barre e sistemazione dreni	Pegoraro	11/01/18
01	Revisione generale	Schonata	17/08/08
REV	DESCRIPTION	DRAWN UP	APP'D
		DATE	
		DRWN UP BY	DATE
		APP'D BY	DATE
		PROJECT CODE	F 980 4 001
		DWG. N.	980-003-735 02
		REV.	1:50
		SCALE	