
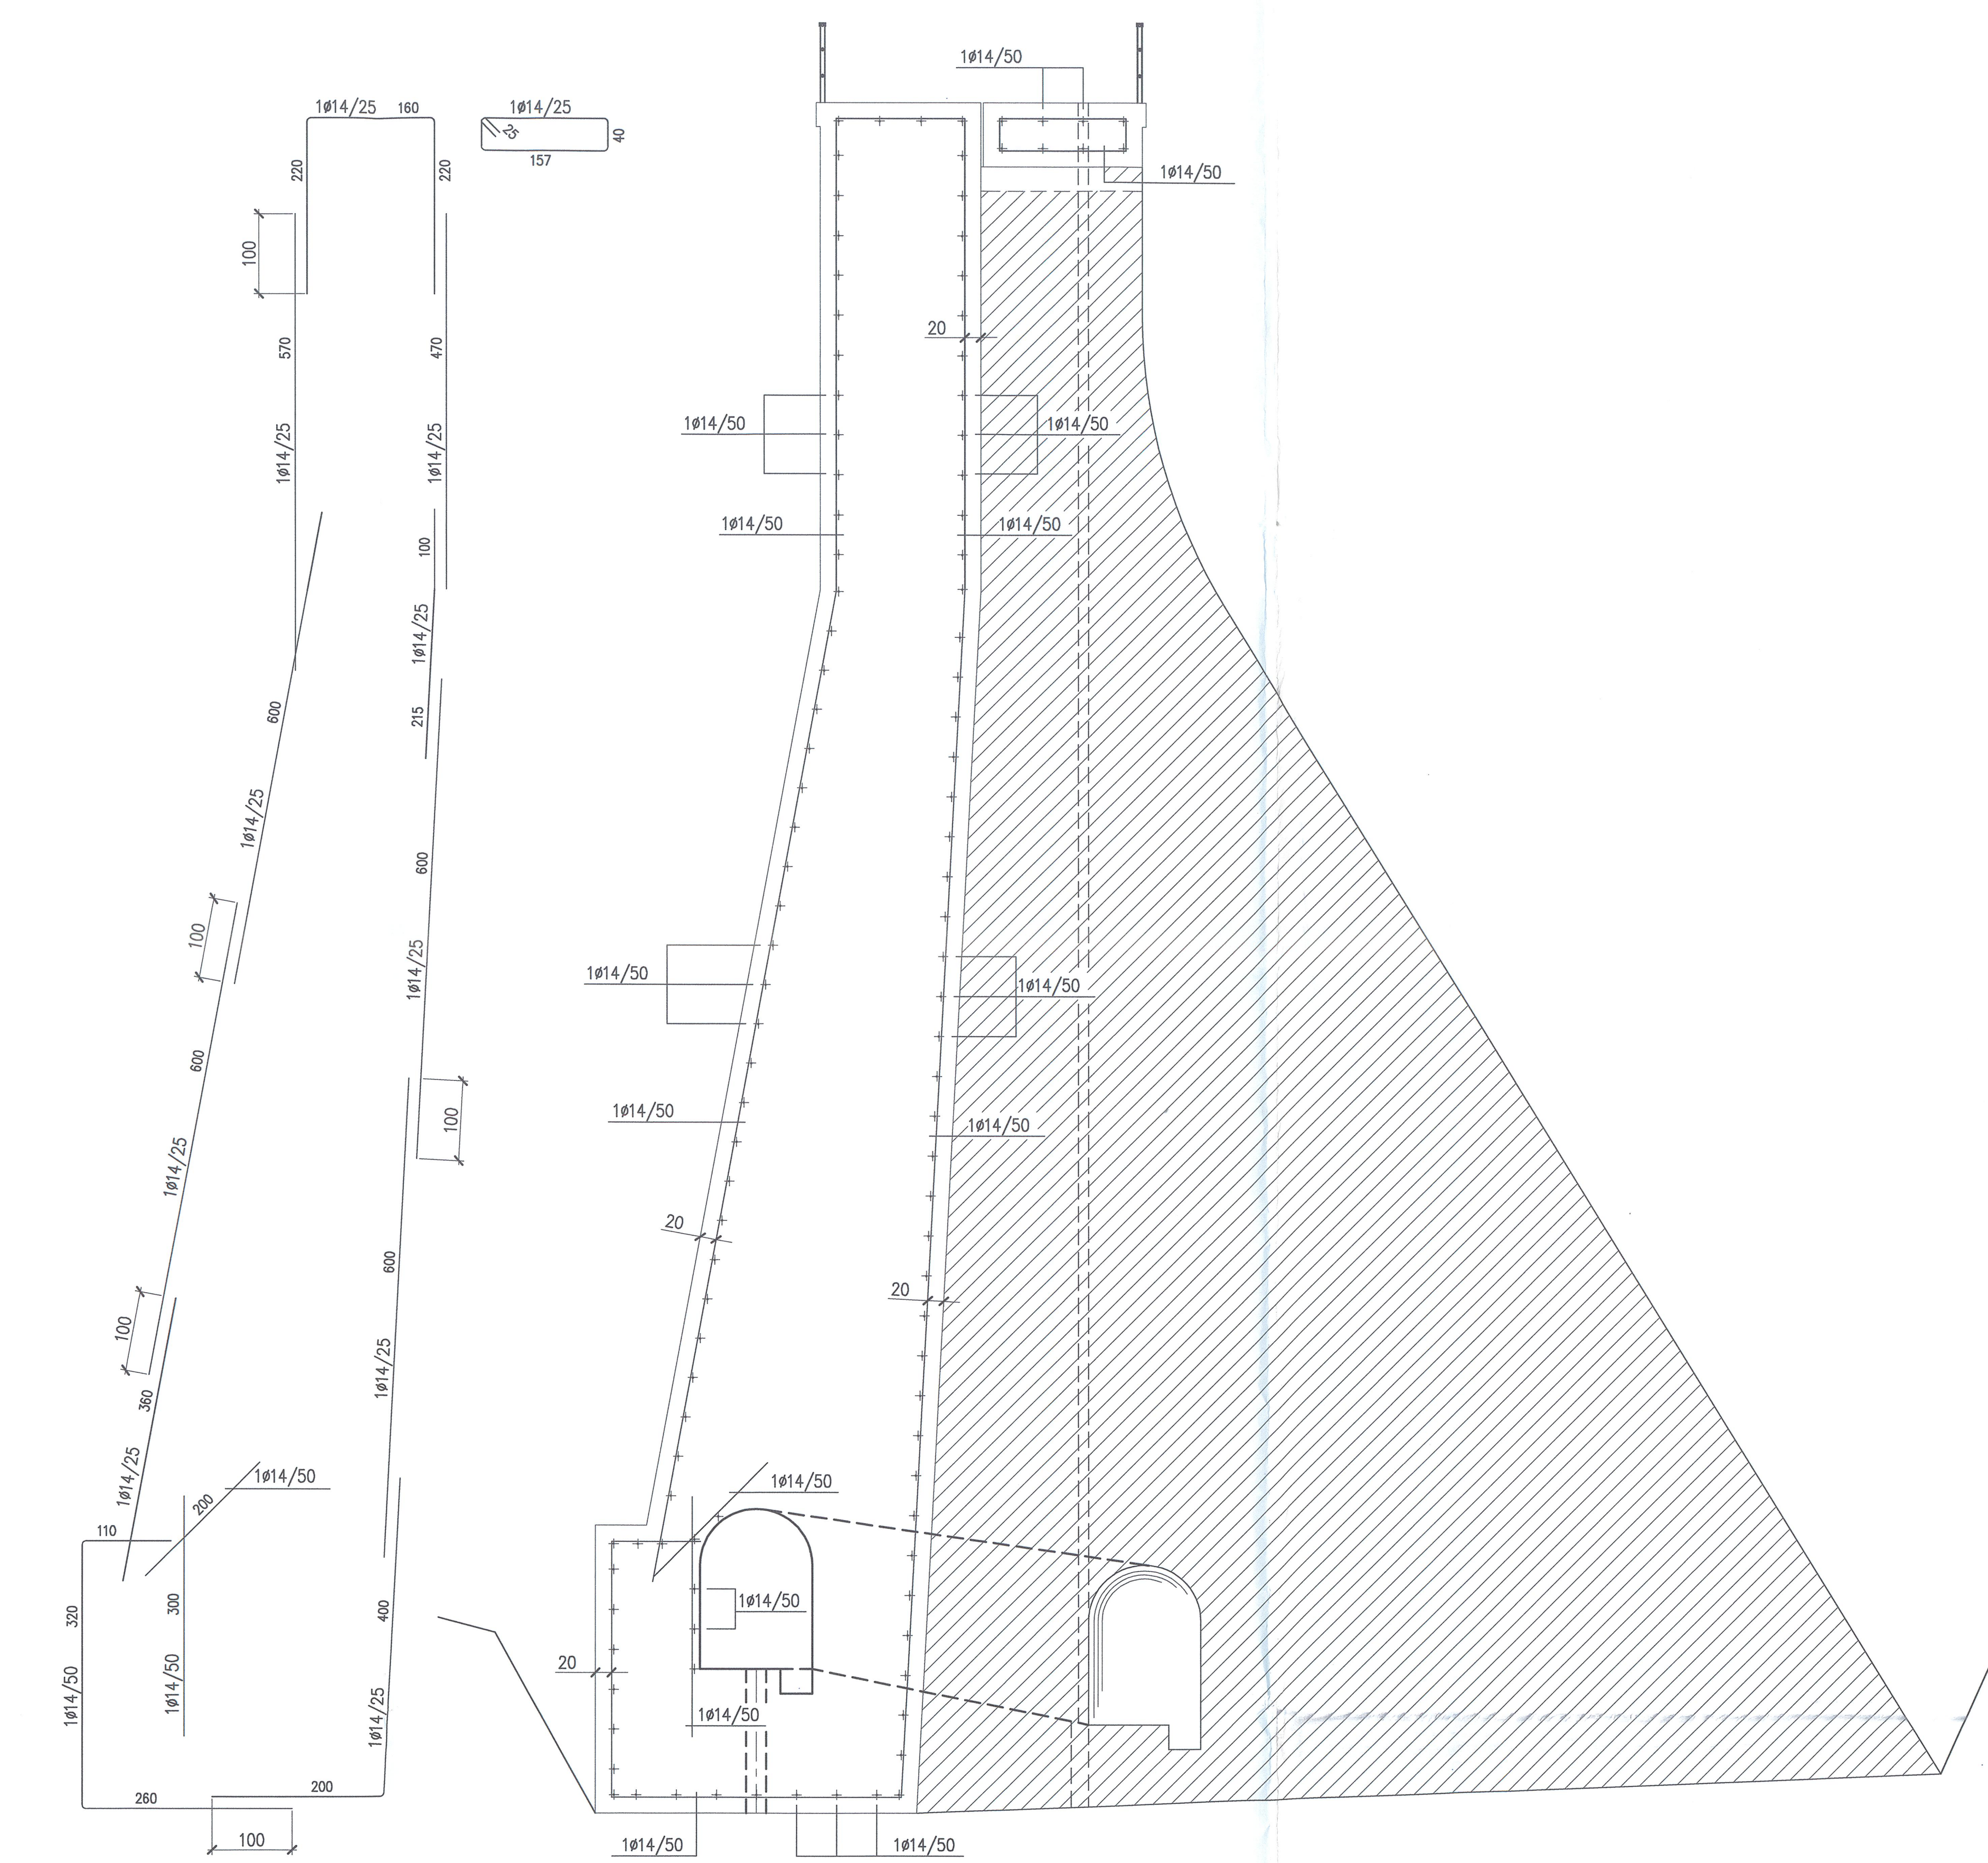


Sezione longitudinale trascinabile
armatura
scala 1:50

Sezione emergente
armatura
scala 1:50

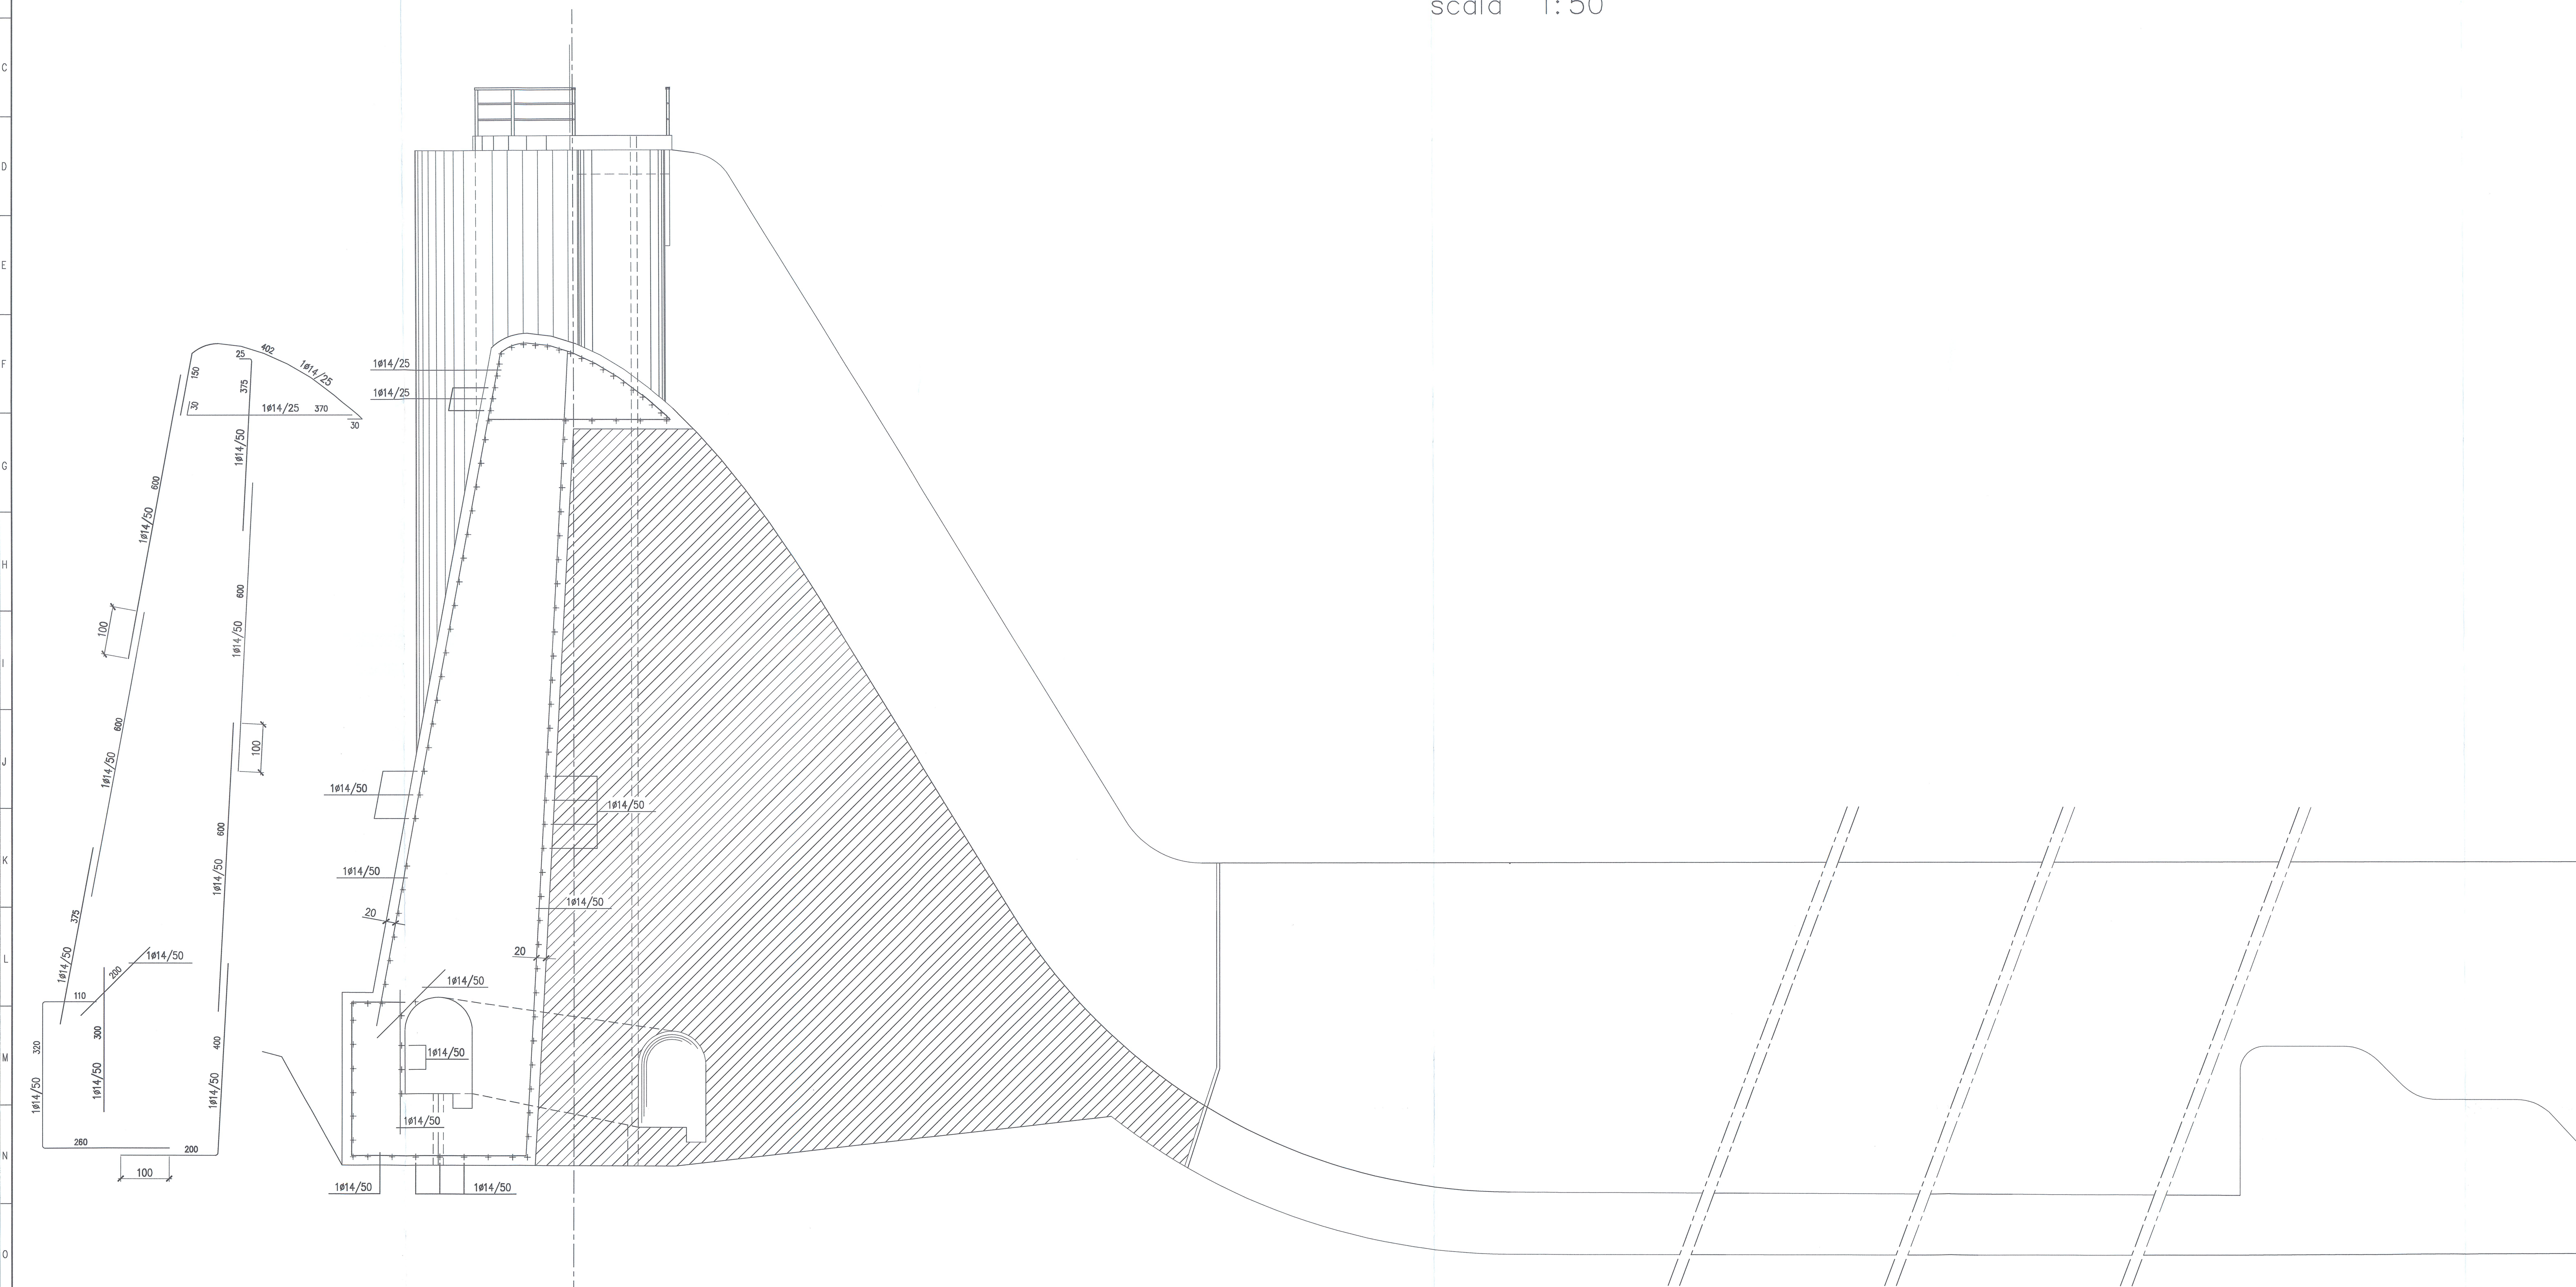

# BARRE	DIAMETRI MINIMI DI CURVATURA, ø in mm										
	6	8	10	12	14	16	18	20	22	24	26
A BANDA											
A VACCINA											
SPALLE	30	40	40	50							
ANCORAGGI	80	100	120	150	170	200	220	240	270	280	320
PESI LONG.	120	150	180	210	240	270	300	330	360	390	

MATERIALI
 CALCESTRUZZO = conglomerato cementizio C25/30
 ARMATURA = acciaio B450C

NB = per la planimetria ved. n° 980-003-732/*



italgen
 COMPANY ITALGEN
 PLANT DIGA DI CASSIGLIO
 DEPT. CENTRALI IDROELETTRICHE

REV	DESCRIPTION	DRAWN UP	APP	DATE	PROJECT CODE	DWG. N.	REV.	SCALE
01	REVISIONE GENERALE	Schiavato	LPag.	22/08/06		980-003-736	02	1:50
012	Modifica nome materiali e sistemazione dreni	Preparato	LPag.	08/01/18				