



VISTA DA MONTE

posizionamento nuovi conci

SCALA 1:50

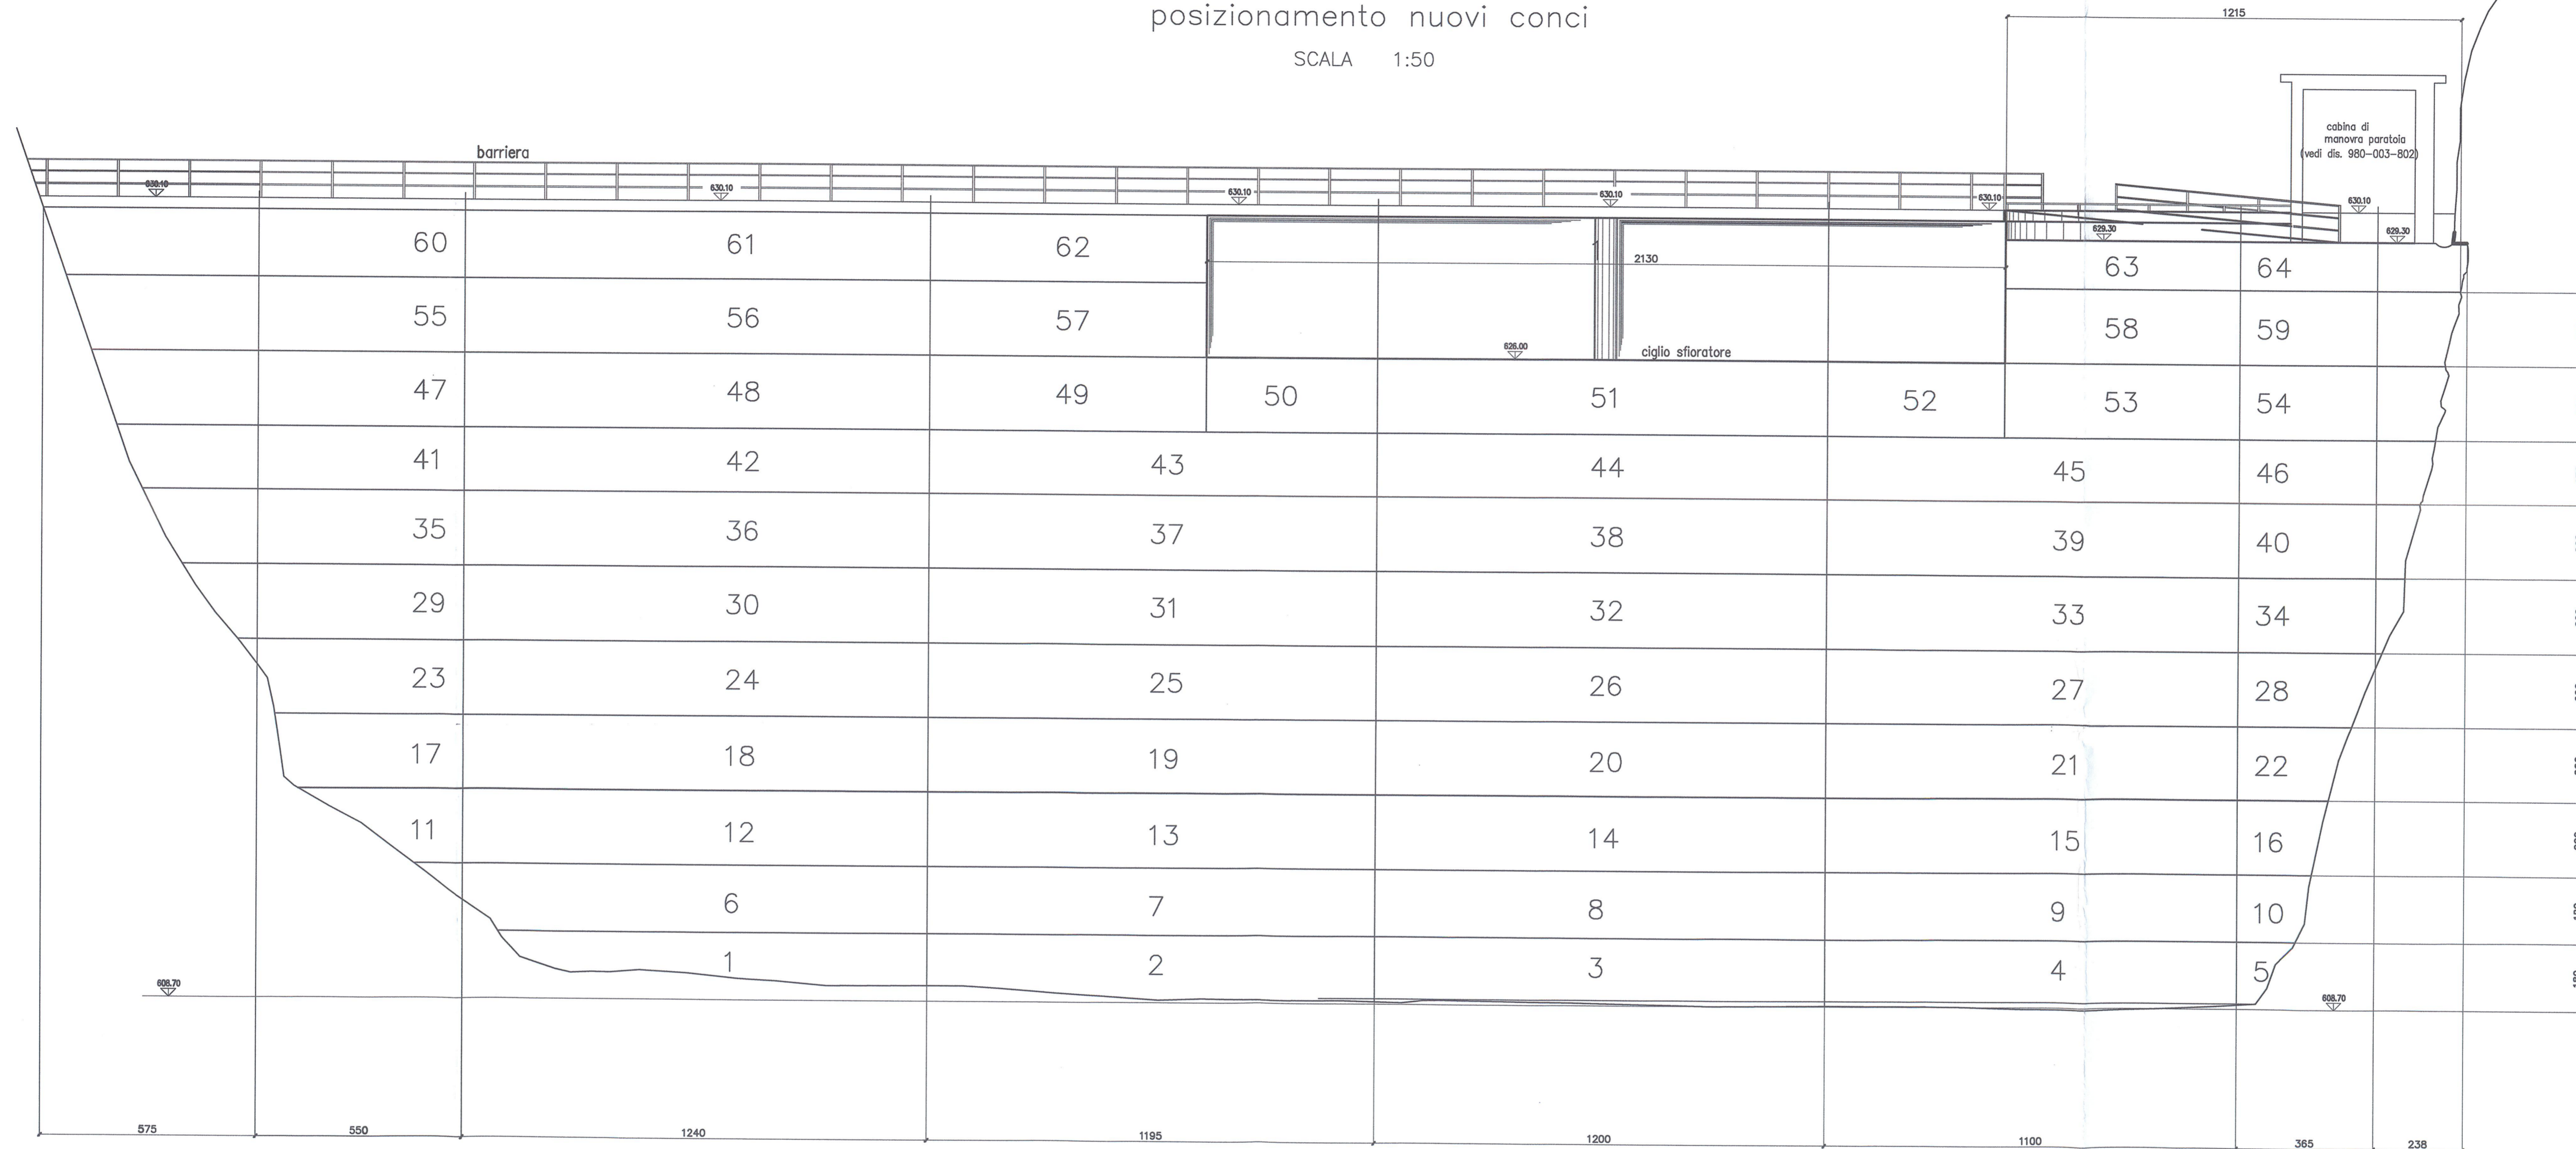

Handwritten signature

		COMPANY ITALGEN	
		PLANT DIGA DI CASSIGLIO	
		DEPT. CENTRALI IDROELETTRICHE	
GETTO DI APPESANTIMENTO - CONCI			
VISTA DA MONTE - Posizionamento conci			
DRAWN UP BY	APP'D BY	DATE	PROJECT CODE
i Peg	i Peg	08.01.2018	C 480 E 052
DWG N.			REV. SCALE
980-003-800 00			1:100

REV	DESCRIPTION	DRAWN UP	APP'D	DATE
1				
2				
3				
4				
5				
6				
7				
8				
9				
10				
11				
12				
13				
14				
15				