


### LEGENDA

- S.S. 640 esistente
- Infrastruttura in progetto
- Infrastruttura in costruzione nella fase operativa
- Infrastruttura interessata dal traffico
- Aree di cantiere logistico
- Aree di cantiere operativo
- Viabilità interessata dai mezzi d'opera e deviazione del traffico durante i lavori
- Viabilità interessata dai mezzi d'opera durante i lavori
- Viabilità interessata da deviazioni del traffico durante i lavori
- A - Terreno agrario
- B - Terre e rocce da scavo da stabilizzare a calce
- C - Piazzale di recupero
- D - Aree di movimentazione mezzi e stoccaggio materiali

**FASE 2**  
 Chiusura dello svincolo su lla SS626 e del viadotto Salso esistente e deviazione del traffico veicolare su svincolo Enna da svincolo area industriale (tale chiusura rimane operativa dalla fase 2 fino a fine fase 4).  
 Deviazione traffico sulla rampa esistente in uscita dalla SS640 alla SS626.  
 Realizzazione delle nuove rampe lato sx dello svincolo, della spalla sx del nuovo cavalcavia e della nuova rampa in uscita dalla SS640 alla SS626, che non interferisce con il traffico.  
 Realizzazione delle due carreggiate della SS640 nell'area dello svincolo.

### QUADRO D'UNIONE

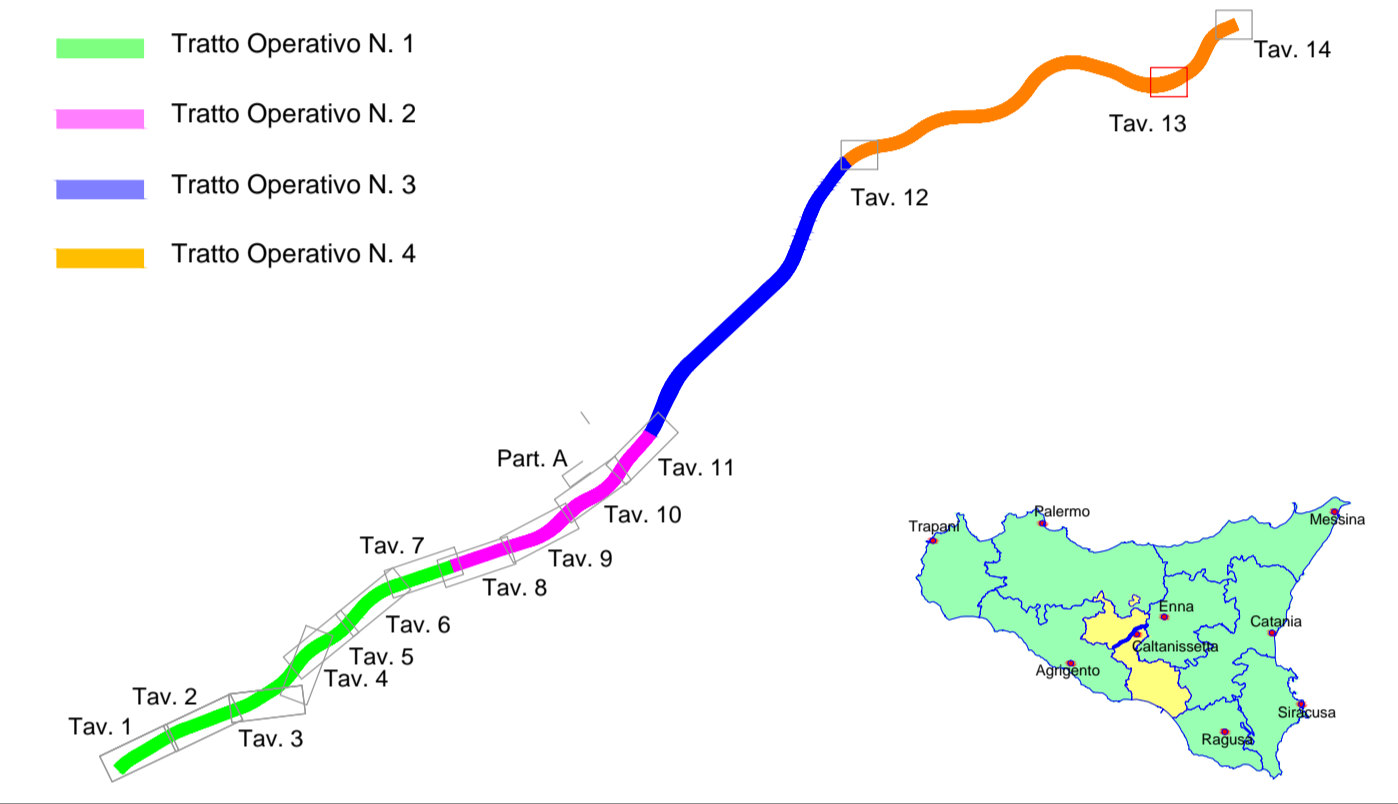

PA 12/09  
 CORRIDOIO PLURIMODALE TIRRENICO - NORD EUROPA  
 ITINERARIO AGRIGENTO - CALTANISSETTA - A19  
 S.S. N° 640 "DI PORTO EMPEDOCLE"  
 AMMODERNAMENTO E ADEGUAMENTO ALLA CAT. B DEL D.M. 5.11.2001  
 Dal km 44+000 allo svincolo con l'A19

### PROGETTO ESECUTIVO



CANTIERIZZAZIONE  
 FASI DI COSTRUZIONE  
 4° TRATTO OPERATIVO - Planimetria Svincolo SS 626 - Fase 2

Codice Unico Progetto (CUP) : F91B0900070001

Codice Elaborato: PA12\_09 - E 0 0 0 G E 2 1 8 F D 0 1 T P 7 0 6 4 A

REV.	DATA	DESCRIZIONE	REDATTO	VERIFICATO	APPROVATO	AUTORIZZATO
A	Aprile 2011	Emissione			M. LITI	P. PAGLINI

Responsabile del procedimento: Ing. MAURIZIO ARAMINI

Il Progettista:

Il Consulente Specialista:

Il Geologo:

Il Coordinatore per la sicurezza in fase di progetto:

Il Direttore dei lavori: