


**LEGENDA**

- S.S. 640 esistente
- Infrastruttura in progetto
- Infrastruttura in costruzione nella fase operativa
- Infrastruttura interessata dal traffico
- Aree di cantiere logistico
- Aree di cantiere operativo
- Viabilità interessata dai mezzi d'opera e deviazione del traffico durante i lavori
- Viabilità interessata dai mezzi d'opera durante i lavori
- Viabilità interessata da deviazioni del traffico durante i lavori
- A - Terreno agrario
- B - Terre e rocce da scavo da stabilizzare a calce
- C - Piazzale di recupero
- D - Aree di movimentazione mezzi e stoccaggio materiali

**FASE 3**  
 Chiusura dello svincolo sulla SS626 e del viadotto salso esistente, che in que sta fase è demolito. Deviazione del traffico dall'asse sx della nuova SS640 alla nuova rampa in uscita verso la SS626. Realizzazione della spalla dx del cavalcavia, varo del cavalcavia, realizzazione della rampa in uscita dalla SS626 per la SS640.

**QUADRO D'UNIONE**

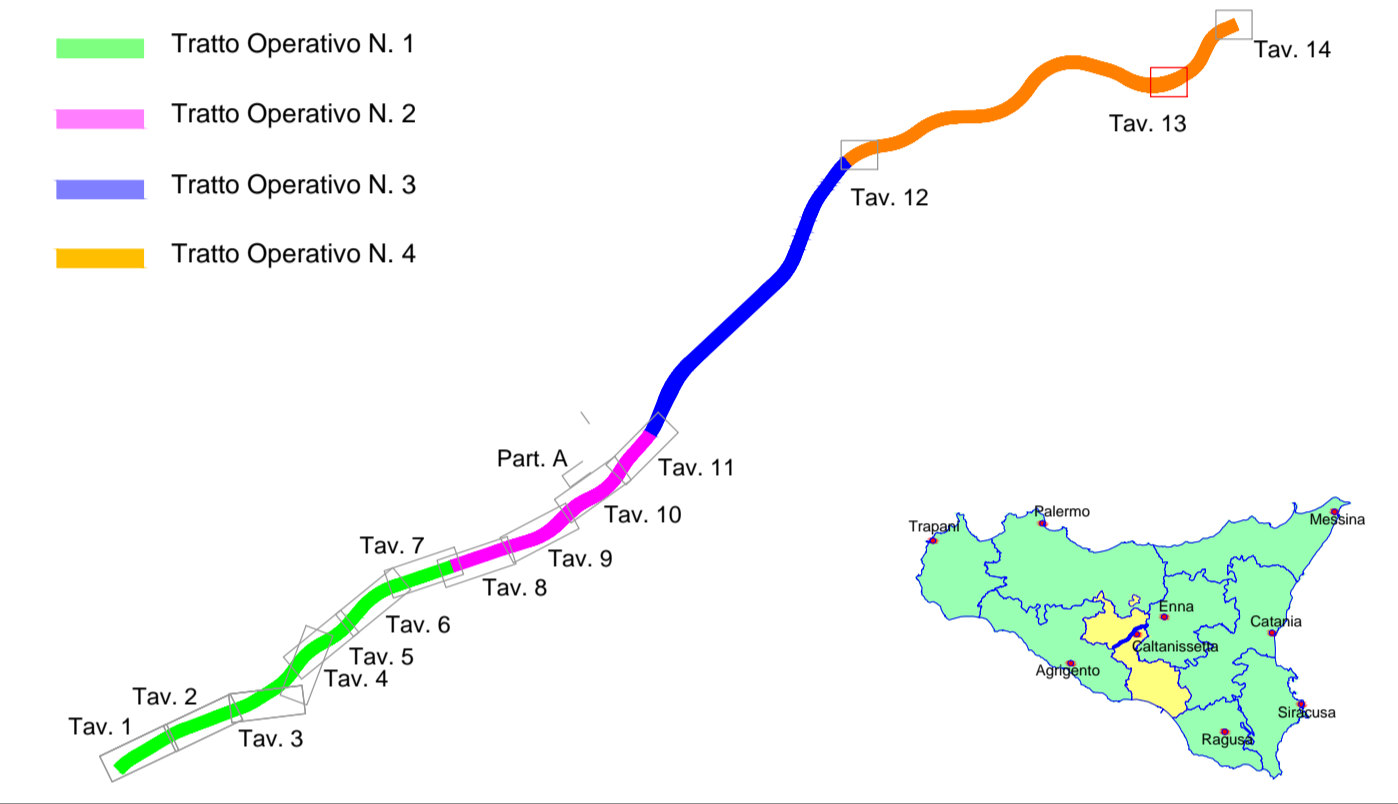

PA 12/09  
 CORRIDOIO PLURIMODALE TIRRENO - NORD EUROPA  
 ITINERARIO AGRIGENTO - CALTANISSETTA - A19  
 S.S. N° 640 "DI PORTO EMPEDOCLE"  
 AMMODERNAMENTO E ADEGUAMENTO ALLA CAT. B DEL D.M. 5.11.2001  
 Dal km 44+000 allo svincolo con l'A19

**PROGETTO ESECUTIVO**



**CANTIERIZZAZIONE  
 FASI DI COSTRUZIONE**  
 4° TRATTO OPERATIVO - Planimetria Svincolo SS 626 - Fase 3

Codice Unico Progetto (CUP) : F91B0900070001																			
Codice Elaborato:																			
PA12_09 - E	0	0	0	G	E	2	1	8	F	D	0	1	T	P	7	0	6	5	A
Scale: 1:1000																			
F																			
E																			
D																			
C																			
B																			
A	Aprile 2011	Emissione										M. LITI	P. PAGLINI						
REV.	DATA	DESCRIZIONE										REDATTO	VERIFICATO	APPROVATO	AUTORIZZATO				
Responsabile del procedimento: Ing. MAURIZIO ARAMINI																			

--	--	--	--	--