


LEGENDA

- S.S. 640 esistente
 - Infrastruttura in progetto
 - Infrastruttura in costruzione nella fase operativa
 - Infrastruttura interessata dal traffico
- Viabilità**
- Viabilità interessata dai mezzi d'opera e deviazione del traffico durante i lavori
 - Viabilità interessata dai mezzi d'opera durante i lavori
 - Viabilità interessata da deviazioni del traffico durante i lavori
- Aree di cantiere**
- Aree di cantiere logistico
 - Aree di cantiere operativo
- Aree di deposito temporaneo**
- A - Terreno agrario
 - B - Terre e rocce da scavo da stabilizzare a calce
 - C - Piazzale di recupero
 - D - Aree di movimentazione mezzi e stoccaggio materiali

FASE I
 In questa fase lo svincolo sulla A19 rimane operativo così come l'esistente viadotto Salso. Realizzazione del nuovo viadotto Salso su carreggiata sx e della rampa più esterna del nuovo svincolo che non interferisce con lo svincolo esistente.

QUADRO D'UNIONE

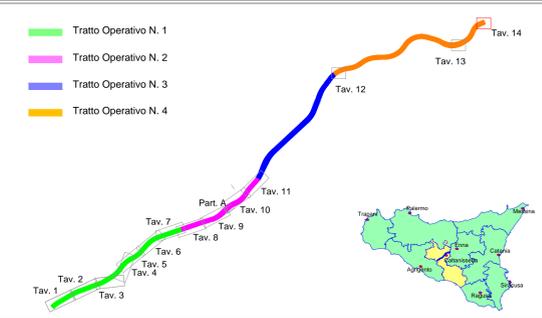

PA 12/09
 CORRIDOIO PLURIMODALE TIRRENICO - NORD EUROPA
 ITINERARIO AGRIGENTO - CALTANISSETTA - A19
 S.S. N° 640 "DI PORTO EMPEDOCLE"
 AMMODERNAMENTO E ADEGUAMENTO ALLA CAT. B DEL D.M. 5.11.2001
 Dal km 44+000 allo svincolo con l'A19
PROGETTO ESECUTIVO



CONTRAENTE GENERALE:
Empedocle 2
 s.p.a.

**CANTIERIZZAZIONE
 FASI DI COSTRUZIONE**

4° TRATTO OPERATIVO - Planimetria Svincolo A/19 Viadotto Salso - Fase 1

Codice Unico Progetto (CUP) : F91B0900070001	
Codice Elaborato: PA12_09 - E 000GE218FD01TP7067A	
Scale: 1:1000	
F	
E	
D	
C	
B	
A	
REV.	DATA DESCRIZIONE REDATTO VERIFICATO APPROVATO AUTORIZZATO
Responsabile del procedimento: Ing. MAURIZIO ARAMINI	

Il Progettista: 	Il Consulente Specialista: 	Il Geologo: 	Il Coordinatore per la sicurezza in fase di progetto: 	Il Direttore dei lavori:
---------------------	--------------------------------	-----------------	---	------------------------------