


Lavorazione	Gesti	Durata (mesi)																								IMPORTO LAVORI
		1° mese	2° mese	3° mese	4° mese	5° mese	6° mese	7° mese	8° mese	9° mese	10° mese	11° mese	12° mese	13° mese	14° mese	15° mese	16° mese	17° mese	18° mese	19° mese	20° mese	21° mese	22° mese	23° mese	24° mese	
<b>1) ALLESTIMENTO E SMOBBILIZIONE DEL CANTIERE</b>	20	←																								
1.1. Allestimento cantiere	14																									
1.2. Smobilità cantiere	6																									
<b>2) MOLO SOPRAFLUITO</b>	372	←																								
2.1 - Opere a profilo	372																									
2.2 - Opere a sezione	180																									
2.3 - Opere di completamento e accessori	182																									
<b>3) RADENTE DI PROTEZIONE DEL PERCORSO PEDONALE</b>	101	←																								
3.1 - Baluardo scoglio dell'Anava	7																									
3.2 - Realizzazione della scogliera radente	101																									
<b>4) CAVES A BATEAUX e PASSEGGIATA PANORAMICA</b>	406																									
<b>5) PERCORSO PEDONALE</b>	30																									
<b>6) SERVIZI IGIENICI</b>	32																									
<b>7) IMPIANTO EDIFICI E IMPIANTI ELETTRICI PORTUALI</b>	260																									
<b>8) IMPIANTO IDRICO E IGIENICO SANITARIO</b>	217																									
<b>9) IMPIANTO ANTINCENDIO</b>	30																									
<b>10) INTERVENTI DI MITIGAZIONE AMBIENTALE</b>	60																									
<b>IMPORTO LAVORI €</b>																										

1° mese	2° mese	3° mese	4° mese	5° mese	6° mese	7° mese	8° mese	9° mese	10° mese	11° mese	12° mese	13° mese	14° mese	15° mese	16° mese	17° mese	18° mese	19° mese	20° mese	21° mese	22° mese	23° mese	24° mese
€ 583'032.58	€ 750'710.10	€ 1'053'982.33	€ 1'807'907.45	€ 1'807'907.45	€ 1'807'907.45	€ 1'448'325.96	€ 1'448'325.96	€ 1'107'373.68	€ 919'849.84	€ 974'643.44	€ 974'643.44	€ 992'378.10	€ 974'943.44	€ 831'413.43	€ 215'439.36	€ 201'136.05	€ 159'524.80	€ 164'658.35	€ 140'452.29	€ 169'524.78	€ 287'941.62	€ 285'151.85	€ 175'637'469.27

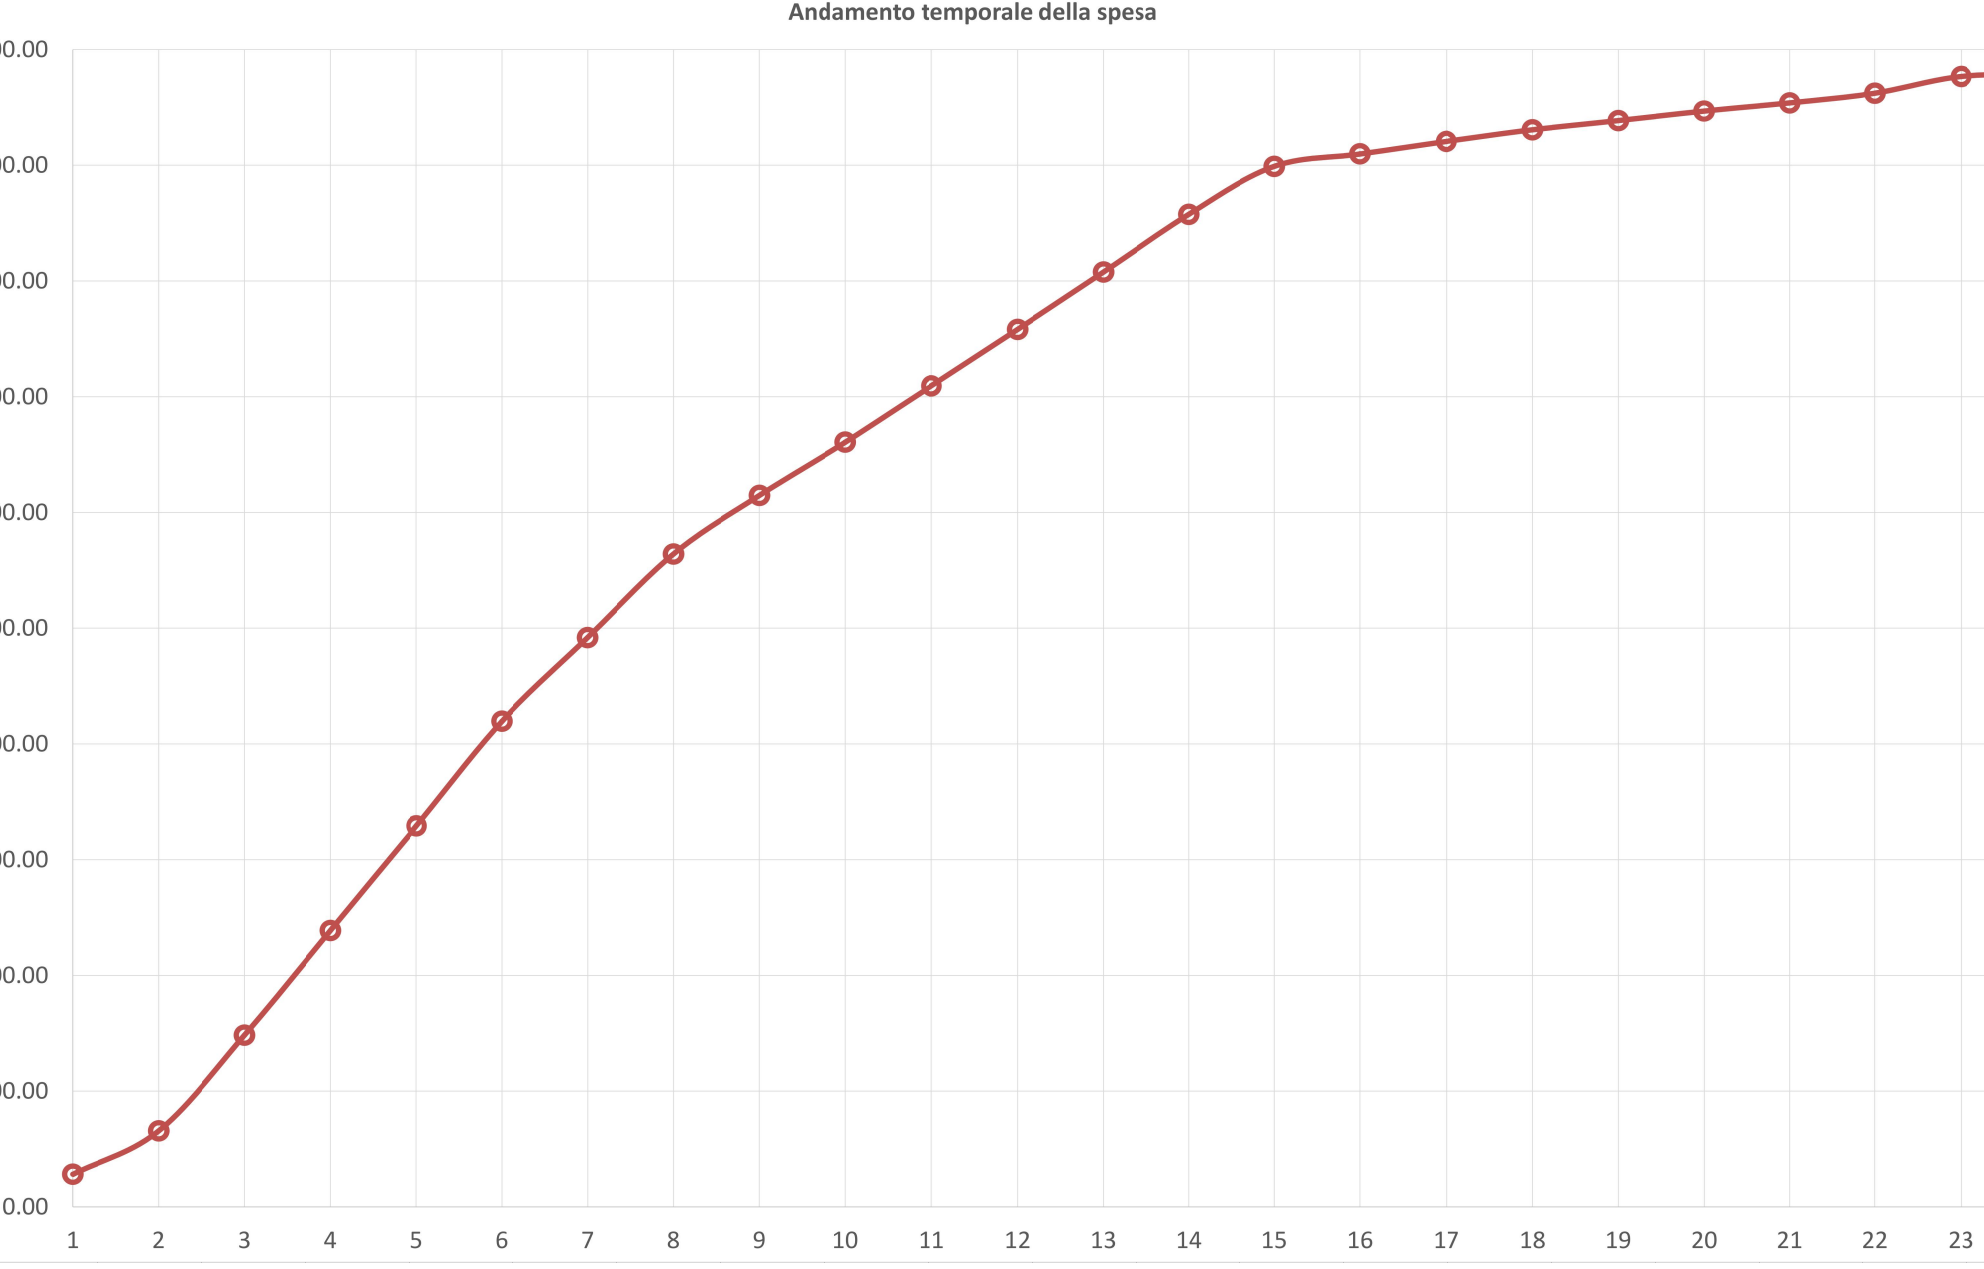



## COMUNE DI LENI (PROVINCIA DI MESSINA)

### OPERE DI ATTUAZIONE DEL PIANO REGOLATORE PORTUALE DI RINELLA 1° STRALCIO FUNZIONALE PROGETTO DEFINITIVO



**PROGETTAZIONE:**




**DINAMICA s.r.l.**  
Ingegneria - Servizi - Costruzioni

**DHI**

**RILIEVI E INDAGINI:**



**ARCHEOLOGIA:**  
Daniela Raia

Dott. A. Analfino  
Dott. biol. G. Catalano

**RESPONSABILE INTEGRAZIONI E PRESTAZIONI SERVIZI PROGETTISTI:**

Ing. Antonino SUTERA  
Ing. Umberto RICCI  
Ing. Antonino SUTERA  
Ing. Giuseppe BERNARDO  
Ing. Massimo TONDELLO  
Ing. Andrea PEDRONCINI  
Ing. Roberta Chiara DE CLARIO  
Geol. Marco SANDRUCCI  
Ing. Giuseppe CUTRUPPI  
Ing. Stefania FERLAZZO  
Ing. Simona FIUMARA  
Arch. Francesca GANGEMI  
Arch. Erica PIPITO  
Ing. Silvia BERGOTTO  
Ing. Nicola SQUOTTI  
Ing. Silvia TORRETTA  
Ing. Fabio VINCI

**COORD. SICUREZZA PROGETTAZIONE:**  
Ing. Giuseppe BERNARDO

### F.09 CRONOPROGRAMMA DEI LAVORI

Questo elaborato è di proprietà della Proger S.p.A. pertanto non può essere riprodotto né integralmente, né in parte, senza l'autorizzazione scritta della stessa. Da non utilizzarsi per scopi diversi da quelli per cui è stato fornito.		Nome File	Socio	Commessa	Codice Elaborato
				<b>P20070</b>	<b>D 00 00 O CR 01</b>
<b>REVISIONI</b>					
01	18/12/2020	Verifica progetto	Ing. Giuseppe CUTRUPPI	Ing. Giuseppe BERNARDO	Ing. Antonino SUTERA
00	30/10/2020	Prima emissione	Ing. Giuseppe CUTRUPPI	Ing. Giuseppe BERNARDO	Ing. Antonino SUTERA
REV. n°	DATA	MOTIVAZIONE	REDATTO	CONTROLLATO	APPROVATO
R.U.P.:		VISTI/APPROVAZIONI:			
Arch. Domenico ARCORAICI					