


LEGENDA

PE - PENSILINE	LIVELLO 7 Opera Principale	LIVELLO 8 Tratto/Parte d'Opera	LAVORI STRADALI	LIVELLO 8 Tratto/Parte d'Opera
PE.01	PM.01	PM.02	NV.01	RL.01
BA.01 - BANCHINE	LIVELLO 7 Opera Principale	LIVELLO 8 Tratto/Parte d'Opera	NV.02	RL.02
BA.01	MP.01	MP.02		MR.01
FV.01 - FABBRICATO VIAGGIATORI				MR.02
LIVELLO 7 Opera Principale	LIVELLO 8 Tratto/Parte d'Opera			MR.03
FV.01	AT.01	FC.01		PL.01
		TP.01		PU.01
FA - FABBRICATO ACCESSORI				SP.01
LIVELLO 7 Opera Principale	LIVELLO 8 Tratto/Parte d'Opera			AG.01
FA.01	LT.01	LM.01		IP.01
FA.02	FC.01	FC.01		PI.02
FA.03	TP.01	LM.01		PU.02
FA.04	LT.01	FC.01		SP.02
	TP.01	TP.01		AG.02
	LT.01	FC.01		SC.01

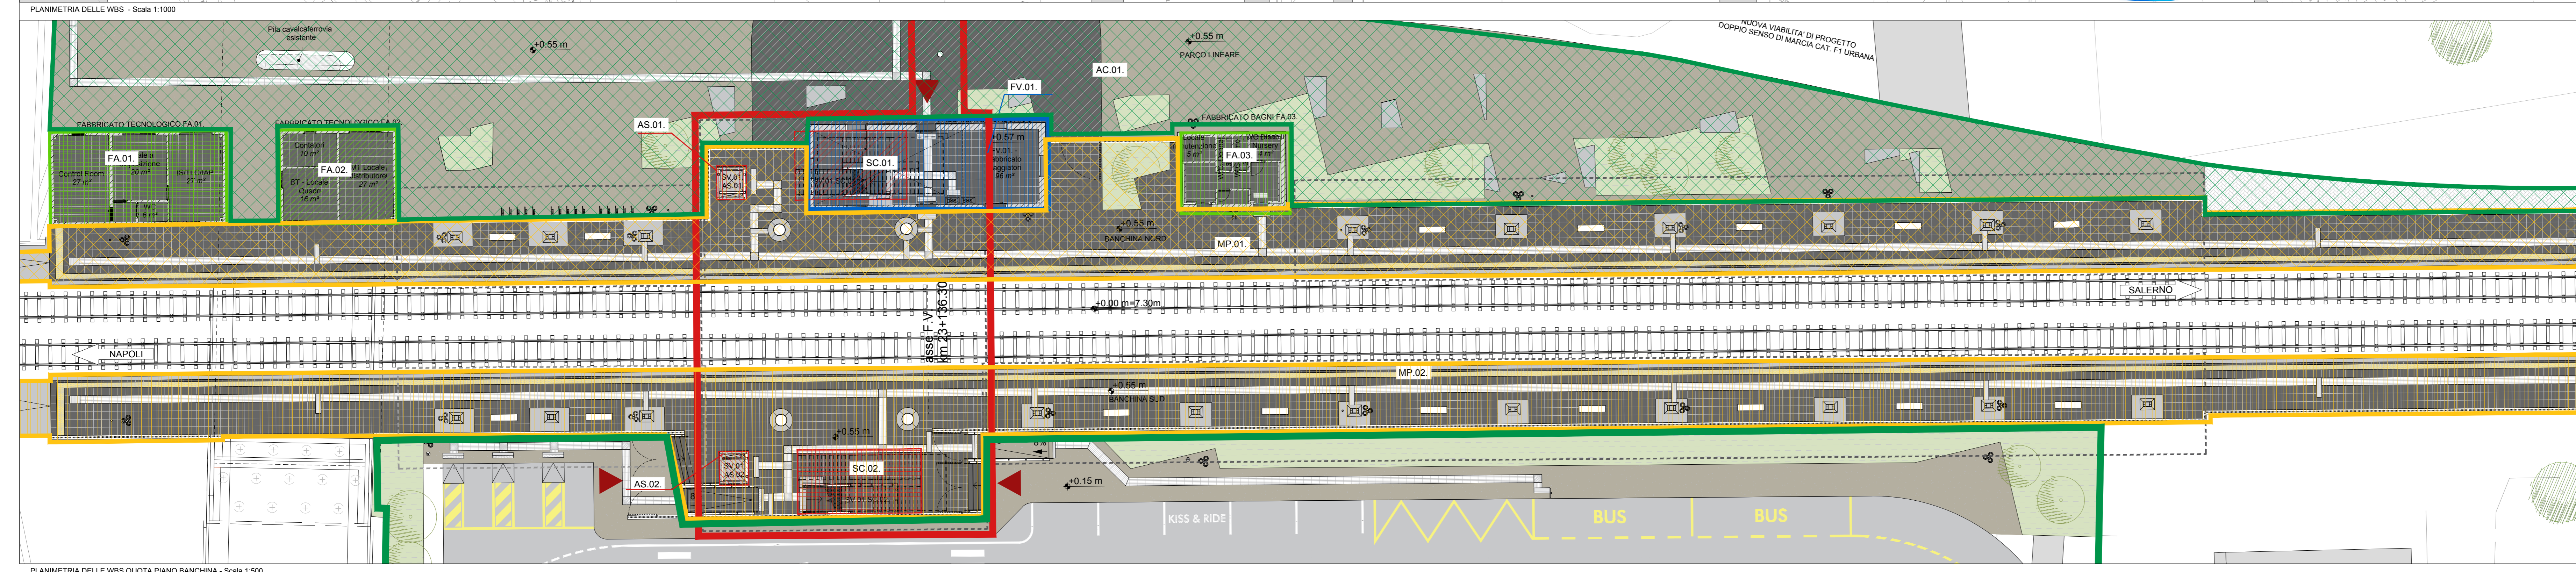

COMMITTENTE
RFI
RETE FERROVIARIA ITALIANA

SOGGETTO TECNICO
DIREZIONE STAZIONI - INGEGNERIA E INVESTIMENTI

PROGETTAZIONE
MANDATARIO: CODING GENERAL ENGINEERING & PLANNING
MANDANTE: POLITECNICA POLITECNICA SOC. COOP.
CODING S.R.L. POLITECNICA SOC. COOP. SWS ENGINEERING S.P.A.

HUB DI INTERSCAMBIO FERROVIARIO DI POMPEI
PROGETTO DEFINITIVO

DOCUMENTI TECNICO-ECONOMICI
Progetto Planimetria delle WBS

SCALA: varie

PROGETTO	ANNO	SOTTOP.	LIVELLO	NOME DOC.	TIPO DOC.	SCALA	NUM.	REV.
3205	20	S.01	PD	PM00	WB	SV	E01A	

Rev.	Descrizione	Redatta	Verificata	Approvata	Data	Autore/Progettista	Data
A	Emissione	L. Nardoni	L. Nardoni	P. Luciani	Dic. 2020	G. Eppa	Dic. 2020

Completamento	Verificato	Approvato	Autore/Disegnatore	Soggetto Tecnico	Data	Autore/Disegnatore	Data
RL	G. Vespini	P. Luciani	V. Sangiuliano	F. Luciani	Dic. 2020	A. Marino	

POSIZIONE ARCHIVIO	LINEA	SEDE TECNICA	NOME DOC.	NUMERAZIONE
Verificato e Transmisso				

PLANIMETRIA DELLE WBS - Scala 1:1000

PLANIMETRIA DELLE WBS QUOTA PIANO BANCHINA - Scala 1:500