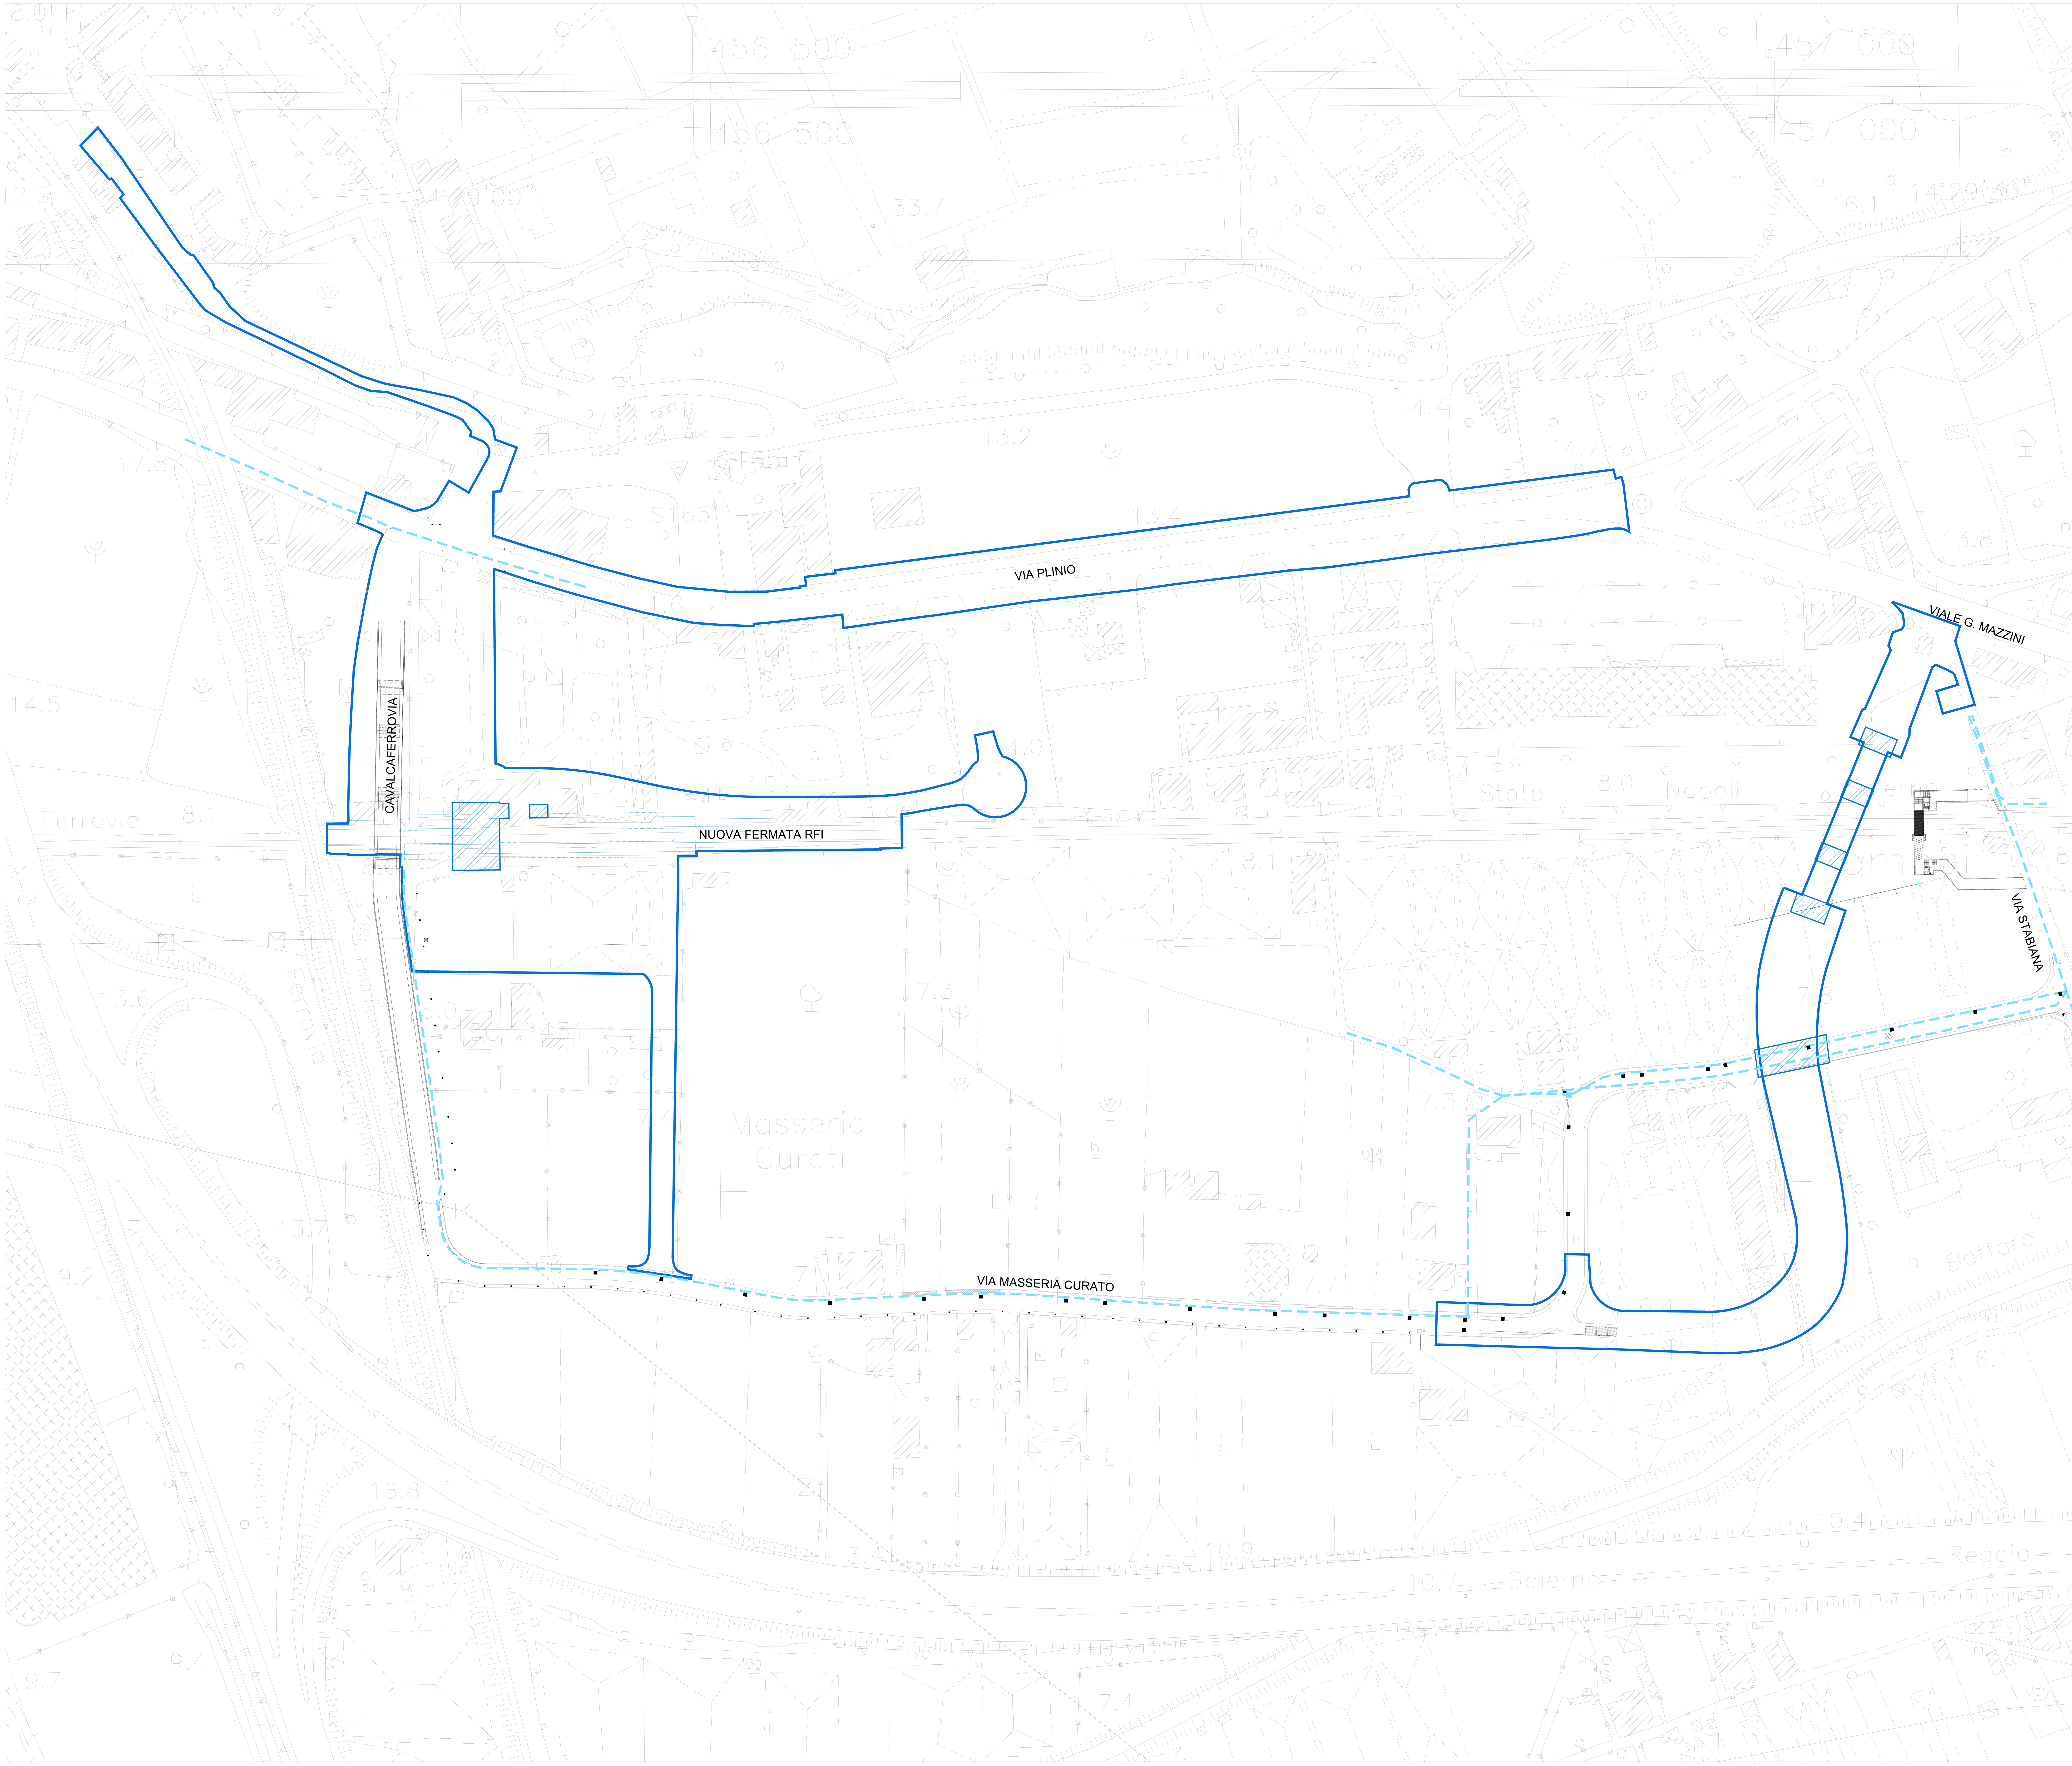

LEGENDA

- Area di Intervento
- Aree di scavo
- Ingombro banchine nuova fermata RFI
- Ingombro pensiline nuova fermata RFI

SERVIZI INTERFERENTI

- Acquedotto Soc."Gori S.p.a."

COMMITTENTE

RFI RETE FERROVIARIA ITALIANA

SOGGETTO TECNICO

DIREZIONE STAZIONI - INGEGNERIA E INVESTIMENTI

PROGETTAZIONE

MANDATARIA: CODING S.R.L.

MANDANTE: POLITECNICA SOC. COOP.

SWS ENGINEERING S.P.A.

HUB DI INTERSCAMBIO FERROVIARIO DI POMPEI

PROGETTO DEFINITIVO

ELABORATI DI CARATTERE GENERALE

INTERFERENZE CON PUBBLICI SERVIZI

Planimetria con censimento delle interferenze con pubblici servizi

Acquedotto - Gori

SCALA 1:1000

PROGETTO	ANNO	SOTTOPR.	LIVELLO	NOME DOC.	TIPO DOC.	SCALA	NUM. REV.
3205	20	S01	PD	PM00	SI	S9	E03A

Rev	Descrizione	Redatto	Verificato	Approvato	Data	Autorizzato Il progettista	Data
A	Emissione	D.Onorati	L.Nardoni	P.Luciani	16/11/20	G. Coppa	16/11/20

Controllo Qualità

QA & QC	Verificato	Approvato	Autorizzato
	F.Bistolfi	F.Bordoni	R. Vangeli

Soggetto Tecnico	Data	Referente di Progetto	Data
F.Cerrone	16/11/20	A.Martino	16/11/20

POSIZIONE ARCHIVIO

LINEA	SEDE TECNICA	NOME DOC.	NUMERAZIONE
= = = =			

Verificato e Trasmesso	Data	Convalidato	Data	Archiviato	Data