SEZIONE N° 7
PROGRESSIVA 120.00

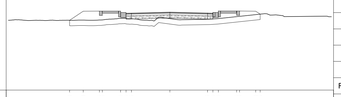

Quota Asse rif.
Scala : 1:200
Q.R.=0.00

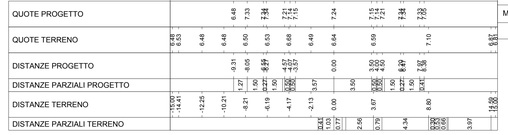

Progr. 0+120.000			
Materiale	Area	Volume	Volume cumulato
Scavo	0.07	1.01	170.55
Riporto	4.75	106.87	746.50
Usura	0.32	6.43	43.00
Binder	0.48	9.64	64.50
Base	1.21	24.11	161.25
Fondazione	2.42	48.21	322.50
Marciapiedi	0.60	11.99	59.96
Scotico	0.00	0.00	0.00

SEZIONE N° 8
PROGRESSIVA 140.00

Quota Asse rif.
Scala : 1:200
Q.R.=0.00

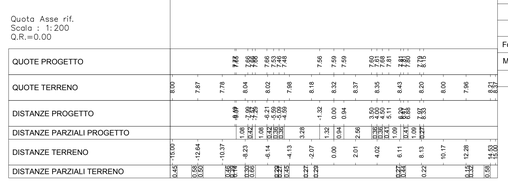

Progr. 0+140.000			
Materiale	Area	Volume	Volume cumulato
Scavo	16.92	169.65	340.20
Riporto	0.00	46.91	793.41
Usura	0.36	6.85	49.85
Binder	0.55	10.28	74.78
Base	1.36	25.70	186.95
Fondazione	2.73	51.40	373.90
Marciapiedi	0.60	11.97	71.93
Scotico	0.00	0.00	0.00

SEZIONE N° 9
PROGRESSIVA 160.00

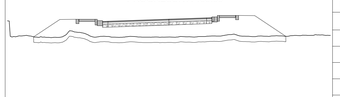

Quota Asse rif.
Scala : 1:200
Q.R.=0.00

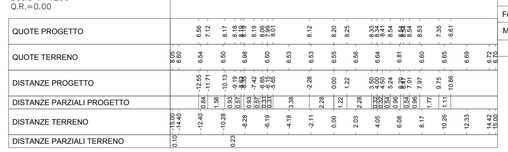

Progr. 0+160.000			
Materiale	Area	Volume	Volume cumulato
Scavo	0.00	168.45	508.65
Riporto	26.90	267.91	1061.33
Usura	0.41	7.58	57.43
Binder	0.61	11.37	86.15
Base	1.52	28.42	215.37
Fondazione	3.05	56.84	430.74
Marciapiedi	0.60	11.81	83.74
Scotico	0.00	0.00	0.00

SEZIONE N° 10
PROGRESSIVA 180.00

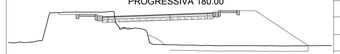

Quota Asse rif.
Scala : 1:200
Q.R.=0.00

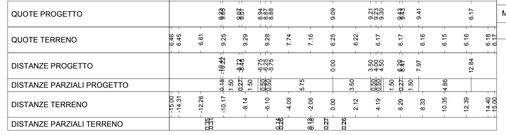

Progr. 0+180.000			
Materiale	Area	Volume	Volume cumulato
Scavo	2.81	23.22	531.86
Riporto	36.01	667.17	1728.49
Usura	0.41	7.94	65.37
Binder	0.61	11.90	98.05
Base	1.54	29.76	245.13
Fondazione	3.07	59.52	490.26
Marciapiedi	0.60	11.66	95.40
Scotico	0.81	7.76	7.76

SEZIONE N° 11
PROGRESSIVA 200.00

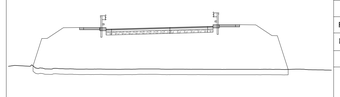

Quota Asse rif.
Scala : 1:200
Q.R.=0.00

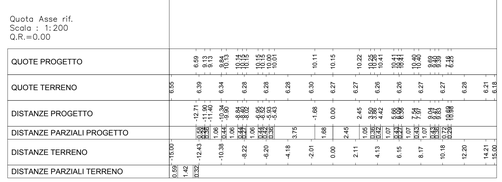

Progr. 0+200.000			
Materiale	Area	Volume	Volume cumulato
Scavo	0.00	23.31	555.17
Riporto	79.56	1180.86	2909.35
Usura	0.40	7.86	73.23
Binder	0.60	11.80	109.85
Base	1.49	29.49	274.62
Fondazione	2.98	58.98	549.24
Marciapiedi	0.60	11.68	107.09
Scotico	0.00	7.77	15.52

SEZIONE N° 12
PROGRESSIVA 220.00

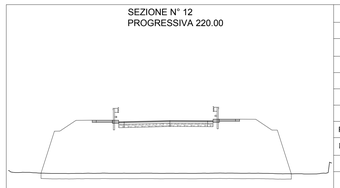

Quota Asse rif.
Scala : 1:200
Q.R.=0.00

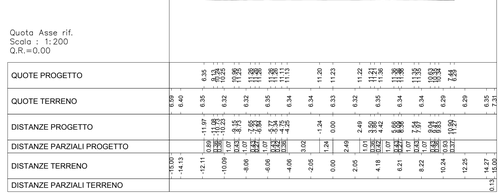

Progr. 0+220.000			
Materiale	Area	Volume	Volume cumulato
Scavo	0.00	0.00	555.17
Riporto	98.64	1769.13	4678.48
Usura	0.35	7.39	80.63
Binder	0.53	11.09	120.94
Base	1.31	27.73	302.35
Fondazione	2.63	55.46	604.70
Marciapiedi	0.60	11.87	118.96
Scotico	0.00	0.00	15.52

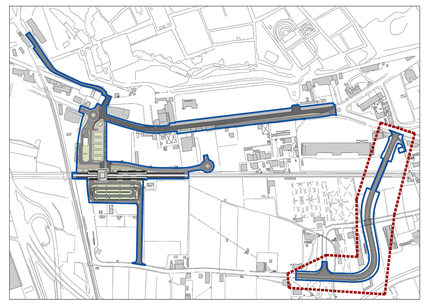

KEY PLAN - scala 1:5000

COMMITTENTE

RFI RETE FERROVIARIA ITALIANA

SOGGETTO TECNICO

DIREZIONE STAZIONI - INGEGNERIA E INVESTIMENTI

PROGETTAZIONE

MANDATARIA: CODING GENERAL ENGINEERING & PLANNING — CODING S.R.L.

MANDANTE: POLITECNICA BUILDING FOR HUMANS — POLITECNICA SOC. COOP.

SWS — SWS ENGINEERING S.P.A.

HUB DI INTERSCAMBIO FERROVIARIO DI POMPEI

PROGETTO DEFINITIVO
VIABILITÀ

NUOVA VIABILITÀ NORD
Sezioni trasversali - tav. 2/5

SCALA: 1:200

PROGETTO	ANNO	SOTTOPR.	LIVELLO	NOME DOC.	TIPO DOC.	SCALA	NUM.	REV.
3205	20	S01	PD	PM00	SZ	S9	E02	A

Rev	Descrizione	Redatto	Verificato	Approvato	Data	Autorizzato il progettista	Data
A	Emissione	B.Firniani	L.Nardoni	P.Luciani	16/11/20	G. Coppa	16/11/20

Controllo Qualità

QA & QC	Verificato	Autorizzato	Autorizzato
	F.Bistolfi	P.Luciani	R. Vangeli

Soggetto Tecnico	Data	Referente di Progetto	Data
F.Lamonica	16/11/20	A.Marino	

POSIZIONE ARCHIVIO

LINEA	SEDE TECNICA	NOME DOC.	NUMERAZIONE
= = = =			

Verificato e Trasmesso	Data	Convalidato	Data	Archiviato	Data