SEZIONE N° 18
PROGRESSIVA 340.00

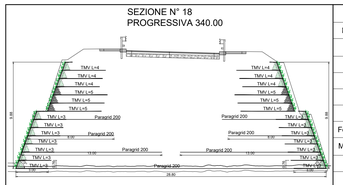

Progr. 0+340.000			
Materiale	Area	Volume	Volume cumulato
Scavo	0.00	0.00	555.17
Riporto	251.98	4787.78	25393.51
Usura	0.35	6.92	120.90
Binder	0.52	10.38	181.34
Base	1.30	25.94	453.36
Fondazione	2.59	51.88	906.72
Marciapiedi	0.60	11.96	190.82
Scotico	0.00	0.00	15.52

Quota Asse rif.
Scala : 1:200
Q.R.=0.00

| | | |