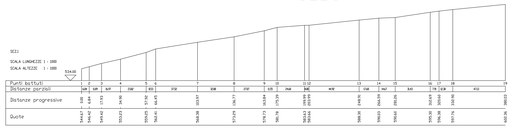

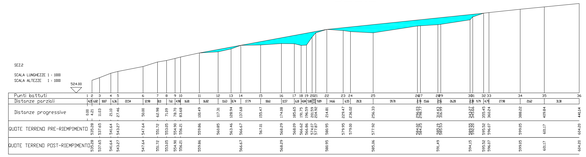

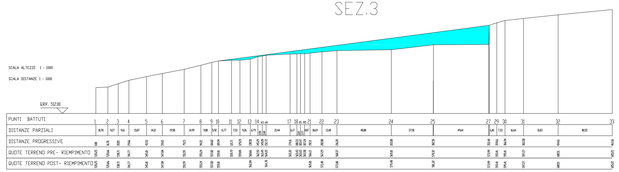

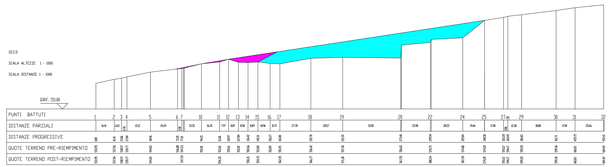

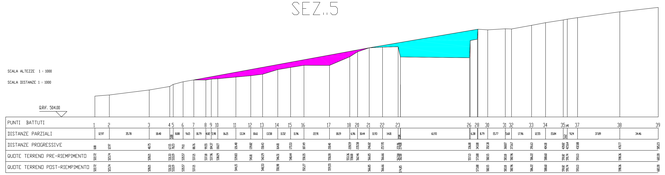

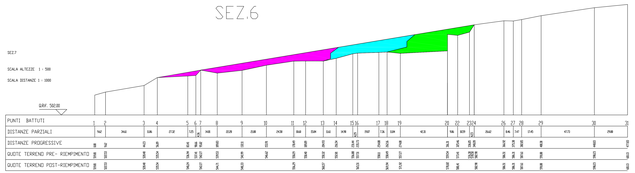

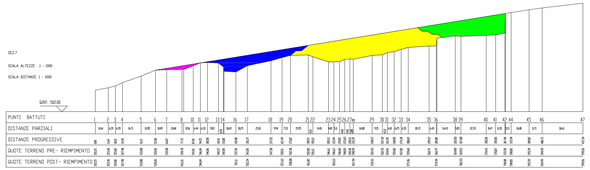

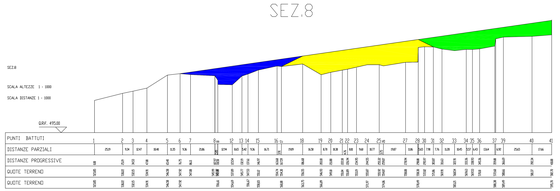

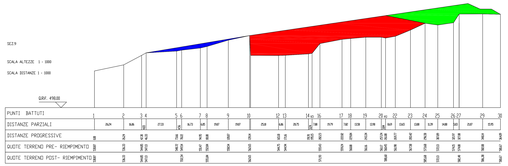

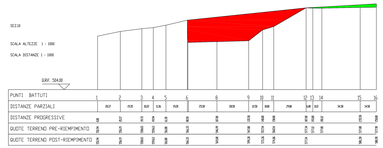

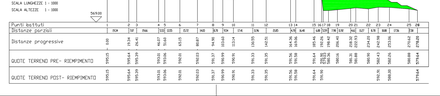

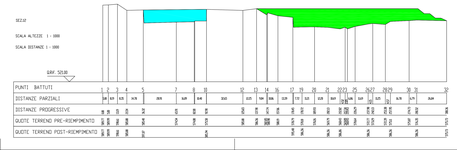

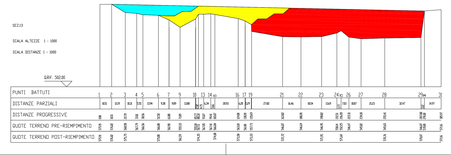

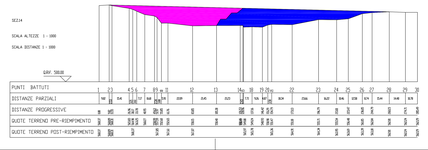

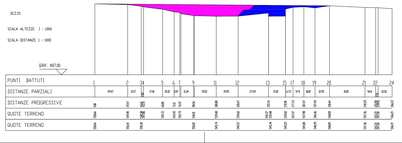

LEGENDA

FASI DI RIEMPIMENTO

- Prima fase
- Seconda fase
- Terza fase
- Quarta fase
- Quinta fase
- Sesta fase

ANAS S.p.A.
DIREZIONE CENTRALE PROGRAMMAZIONE PROGETTAZIONE

PA 12/09
CORRIDOIO PLURIMODALE TIRRENICO - NORD EUROPA
ITINERARIO AGRIGENTO - CALTANISSETTA - A19
S.S. N° 640 "DI PORTO EMPEDOCLE"
AMMODERNAMENTO E ADEGUAMENTO ALLA CAT. B DEL D.M. 5.11.2001
Dal km 44+000 allo svincolo con TA19

PROGETTO ESECUTIVO

Contraente Generale: mpedocle scpa

CANTIERIZZAZIONE FASI DI COSTRUZIONE
INTERVENTO DI RECUPERO AMBIENTALE SABAUCINA
Documentazione di progetto approvata dal Comune di Caltanissetta
Tav.2/2

Codice Unico Progetto (CUP) : F91B09000070001

Codice Elaborato:

PA12_09 - E	0 0 0	G E 2 1 8	F D 0 1	T P X 1 2 2 A	1:1.000

REV.	DATA	DESCRIZIONE	REDATTO	VERIFICATO	APPROVATO	AUTORIZZATO
F						
E						
D						
C						
B						
A	Novembre 2011	RIM. tabulatura prot. CDG-0141142-P del 15/10/11			M. LITI	P. PHILAM

Responsabile del procedimento: Ing. MAURIZIO ARAMINI

Il Direttore dei Lavori: Ing. MAURIZIO ARAMINI

Il Coordinatore per la sicurezza in fase di esecuzione: Ing. MAURIZIO ARAMINI

Il Direttore del Settore: Ing. MAURIZIO ARAMINI

Il Responsabile Unico del Procedimento: Ing. MAURIZIO ARAMINI

Il Contraente Generale: Ing. MAURIZIO ARAMINI