
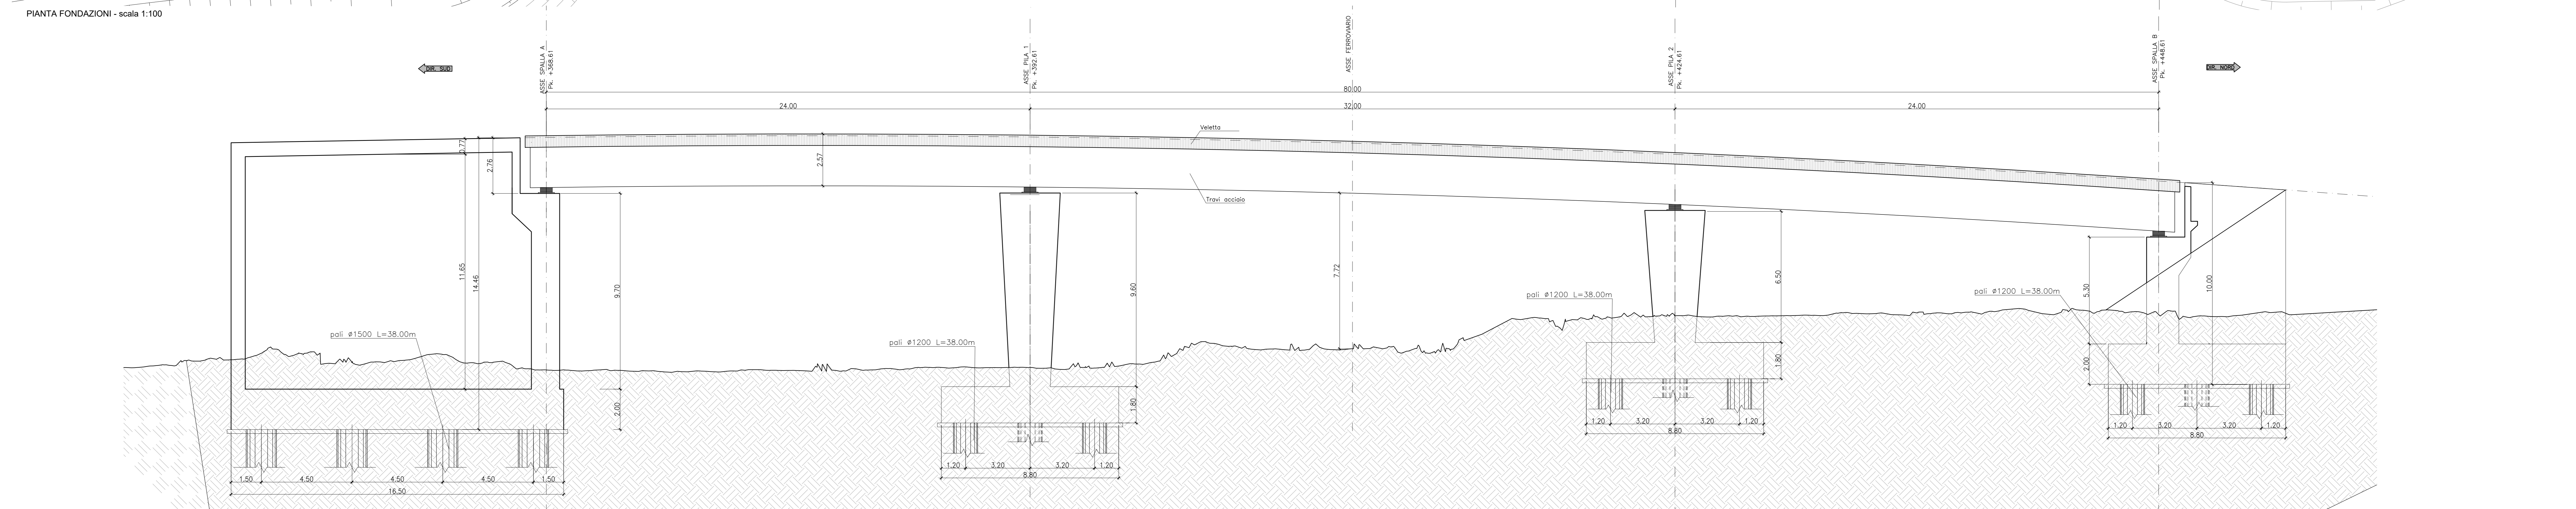


KEY PLAN - scala 1:5000

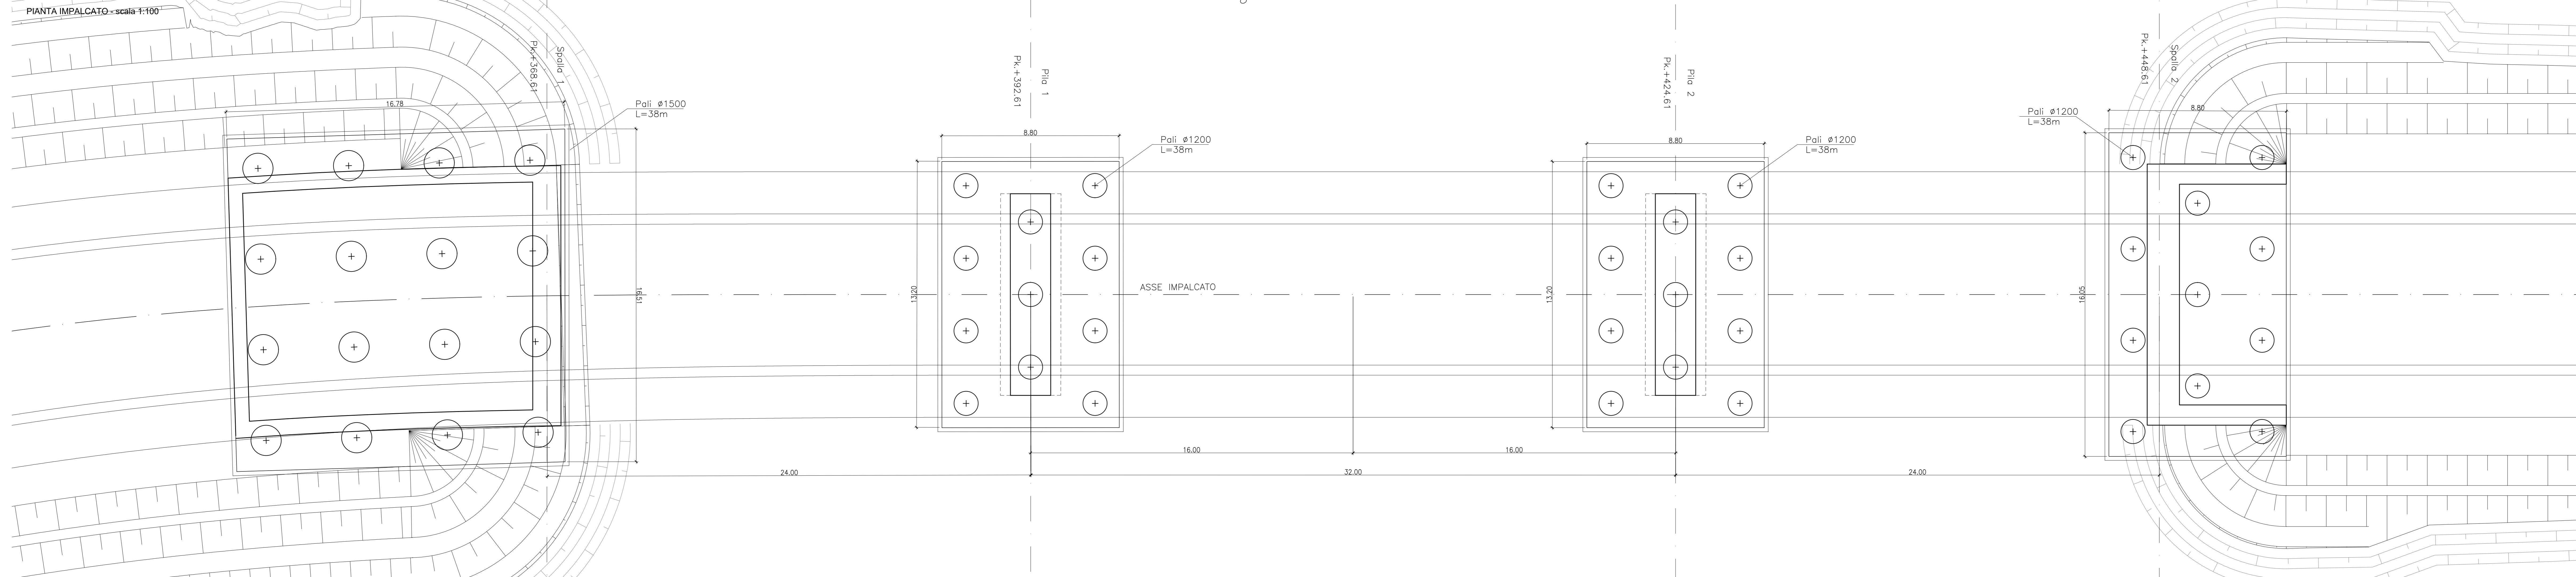

PROSPETTO LONGITUDINALE - scala 1:100

COMITENTE
RFI
 R.F.I. FERROVIARIA ITALIANA

SOGGETTO TECNICO
 DIREZIONE STAZIONI - INGEGNERIA E INVESTIMENTI

PROGETTAZIONE
 MANDATARIA: **CODING** (Ing. Roberto A. Pizzoni)
 INGEGNERIA: **POLITECNICA** (Ing. Roberto A. Pizzoni)
 CODING S.R.L. POLITECNICA SOC. COOP. SWS ENGINEERING S.P.A.

HUB DI INTERSCAMBIO FERROVIARIO DI POMPEI
 PROGETTO DEFINITIVO STRUTTURE

CAVALCAFERROVIA
 Pianta fondazioni, pianta impalcato e prospetto longitudinale

SCALA: varie

PROGETTO	ANNO	SOTTOF.	LIVELLO	NOME DOC.	TITOLO DOC.	SCALA	NUM.	REV.
3/20/5	20	S01	PD	PMCV	PZ	SV	E02A	

REV.	DESCRIZIONE	REVISIONE	VERIFICATO	APPROVATO	DATA	PRODOTTORE	DATA
A	Emesso		V.L. L'ARBITRO	A. SINGOLI	16/04/2020	G. Epata	04/2020

COMPILAZIONE QUADRO
 P.I. Verificato: M. Gibino
 P.C. Verificato: M. Gibino
 P.I. Verificato: A. SINGOLI
 P.C. Verificato: A. SINGOLI

POSSESIONE ARCHIVIO
 AREA: [] [] [] [] [] [] [] [] [] []
 STATO TECNICO: [] [] [] [] [] [] [] [] [] []
 NUMERO DOC.: [] [] [] [] [] [] [] [] [] []
 NUMERAZIONE: [] [] [] [] [] [] [] [] [] []
 VERIFICATO: [] [] [] [] [] [] [] [] [] []
 DATA: [] [] [] [] [] [] [] [] [] []
 COMPILAZIONE: [] [] [] [] [] [] [] [] [] []
 DATA: [] [] [] [] [] [] [] [] [] []
 ARCHIVIO: [] [] [] [] [] [] [] [] [] []
 DATA: [] [] [] [] [] [] [] [] [] []