


KEY PLAN - scala 1:5000

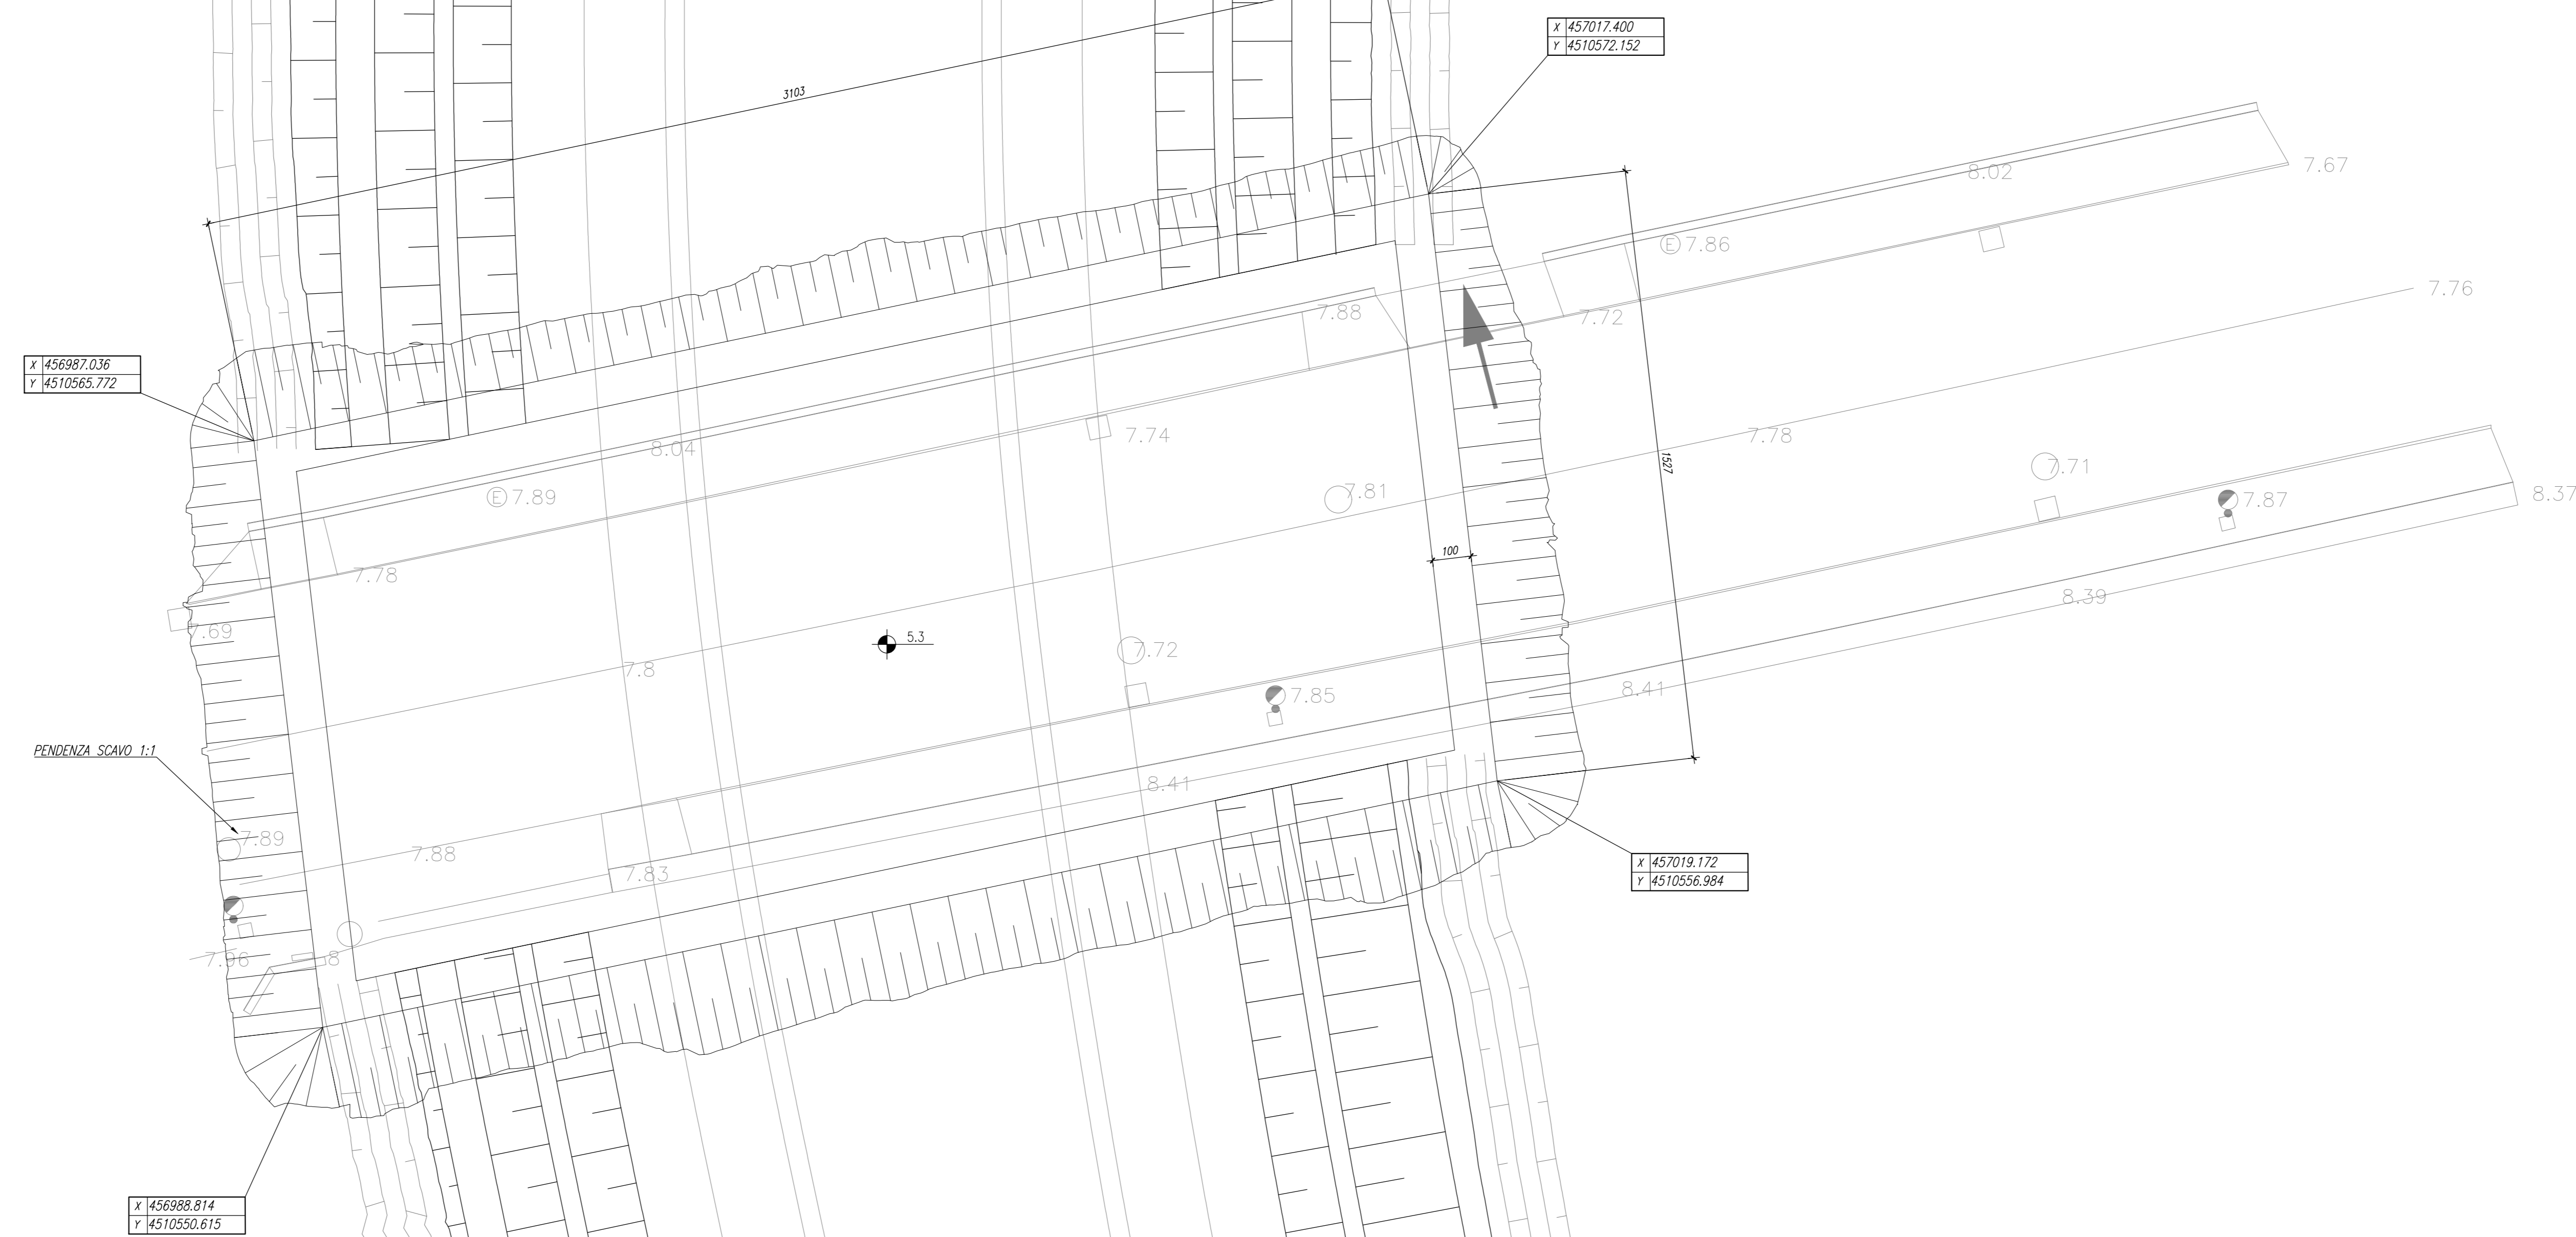

Volume di scavo 1163 mc

COMMITTENTE
RFI
RETE FERROVIARIA ITALIANA

SOGGETTO TECNICO
DIREZIONE STAZIONI - INGEGNERIA E INVESTIMENTI

PROGETTAZIONE
MANDATARIA: **CODING** GENERAL ENGINEERING & PLANNING
MANDANTE: **POLITECNICA** POLITECNICA SOC. COOP.
SWS SWS ENGINEERING S.P.A.

HUB DI INTERSCAMBIO FERROVIARIO DI POMPEI
PROGETTO DEFINITIVO
STRUTTURE

SOVRAPPASSO
Pianta scavi

SCALA: **1:100**

PROGETTO	ANNO	SOTTOPR.	LIVELLO	NOME DOC.	TIPO DOC.	SCALA	NUM.	REV.
3205	20	S01	PD	PMSV	PL	SA	E01A	

Rev.	Descrizione	Redatto	Verificato	Approvato	Data	Autorizzato il progettista	Data
A	Emissione	A. Vangelini	L. Nardelli	P. Scuderi	dic. 2020	G. Eppini	dic. 2020

QA & QC	Verificato	Approvato	Autorizzato	Soggetto Tecnico	Data	Referente di Progetto	Data
Milano	P. Scuderi	A. Vangelini		A. Vangelini	dic. 2020	A. M. M. M.	

POSIZIONE ARCHIVIO

LINEA	SEDE TECNICA	NOME DOC.	NUMERAZIONE

Verificato e Trasmesso	Data	Consolidato	Data	Archiviato	Data