

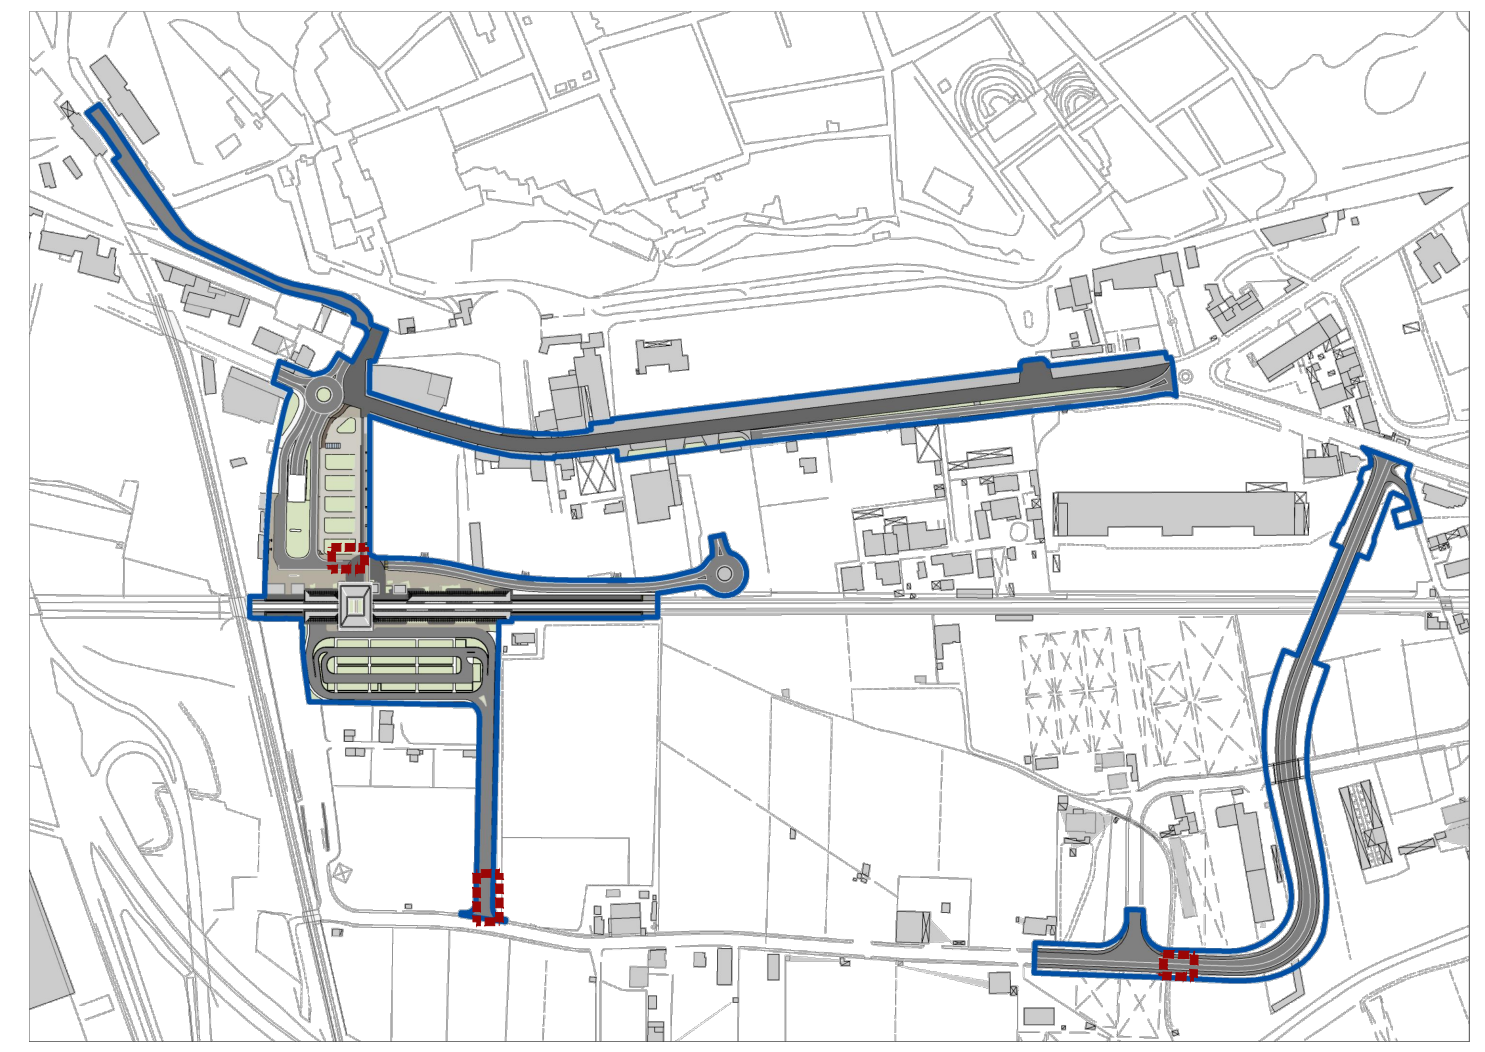



PIANTA SCAVI V01
Scala 1:100

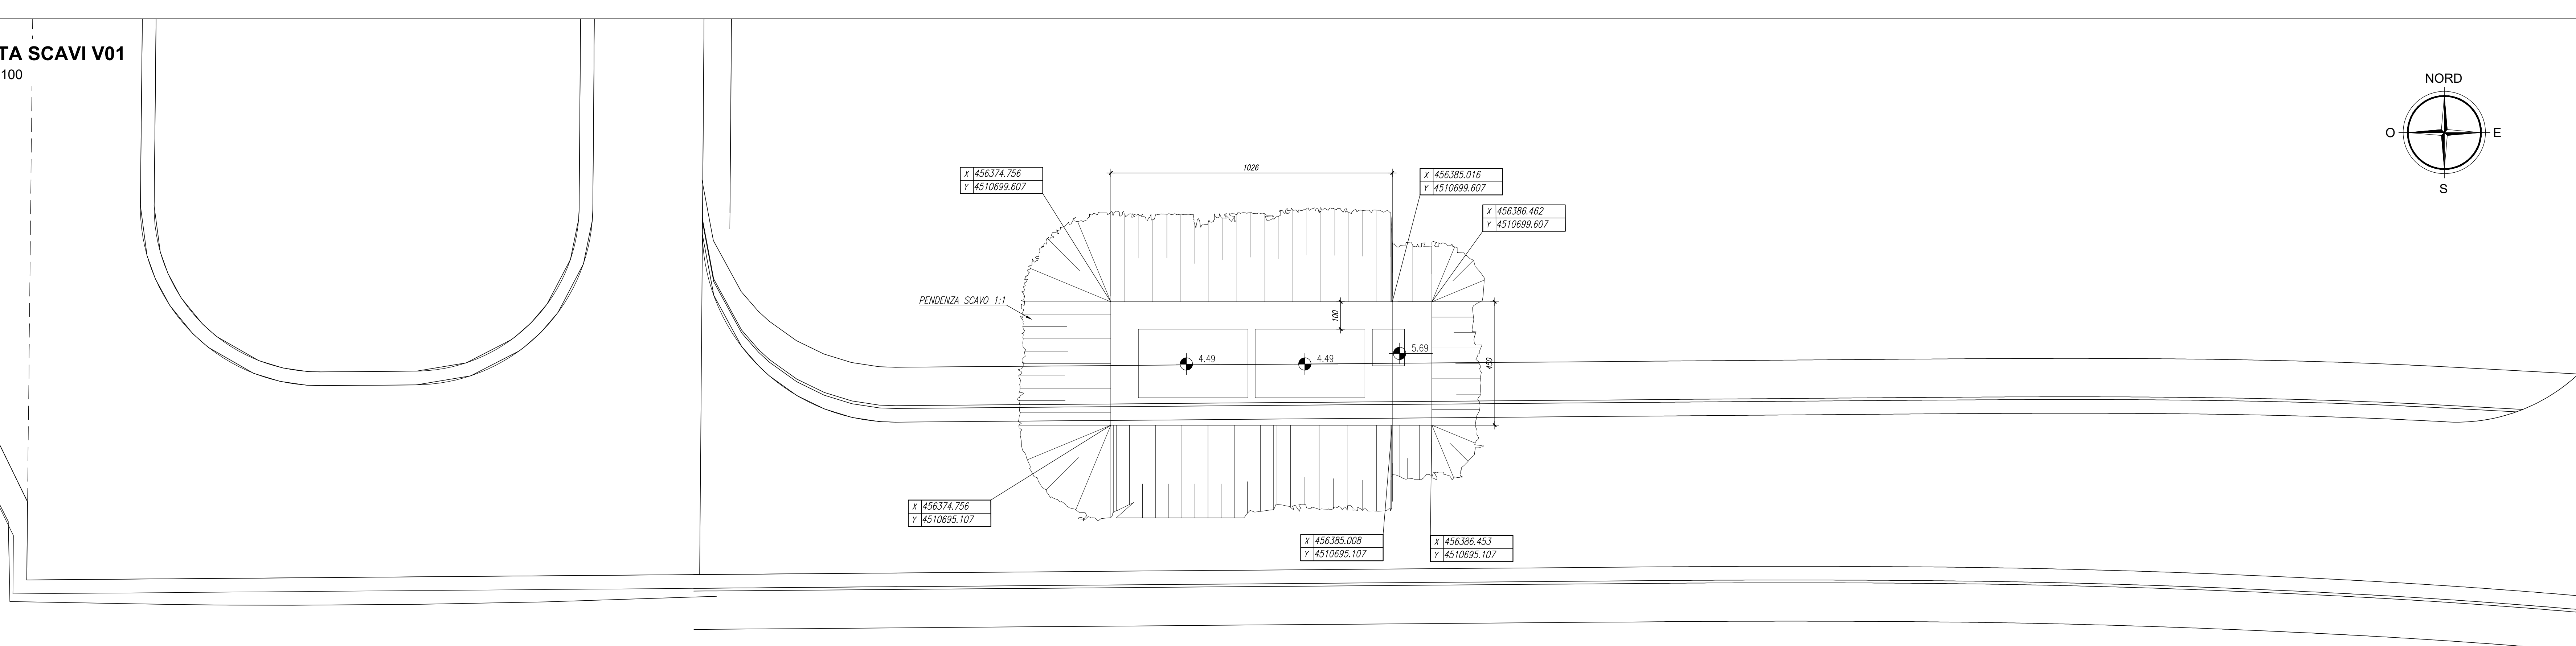

PIANTA SCAVI V02
Scala 1:100

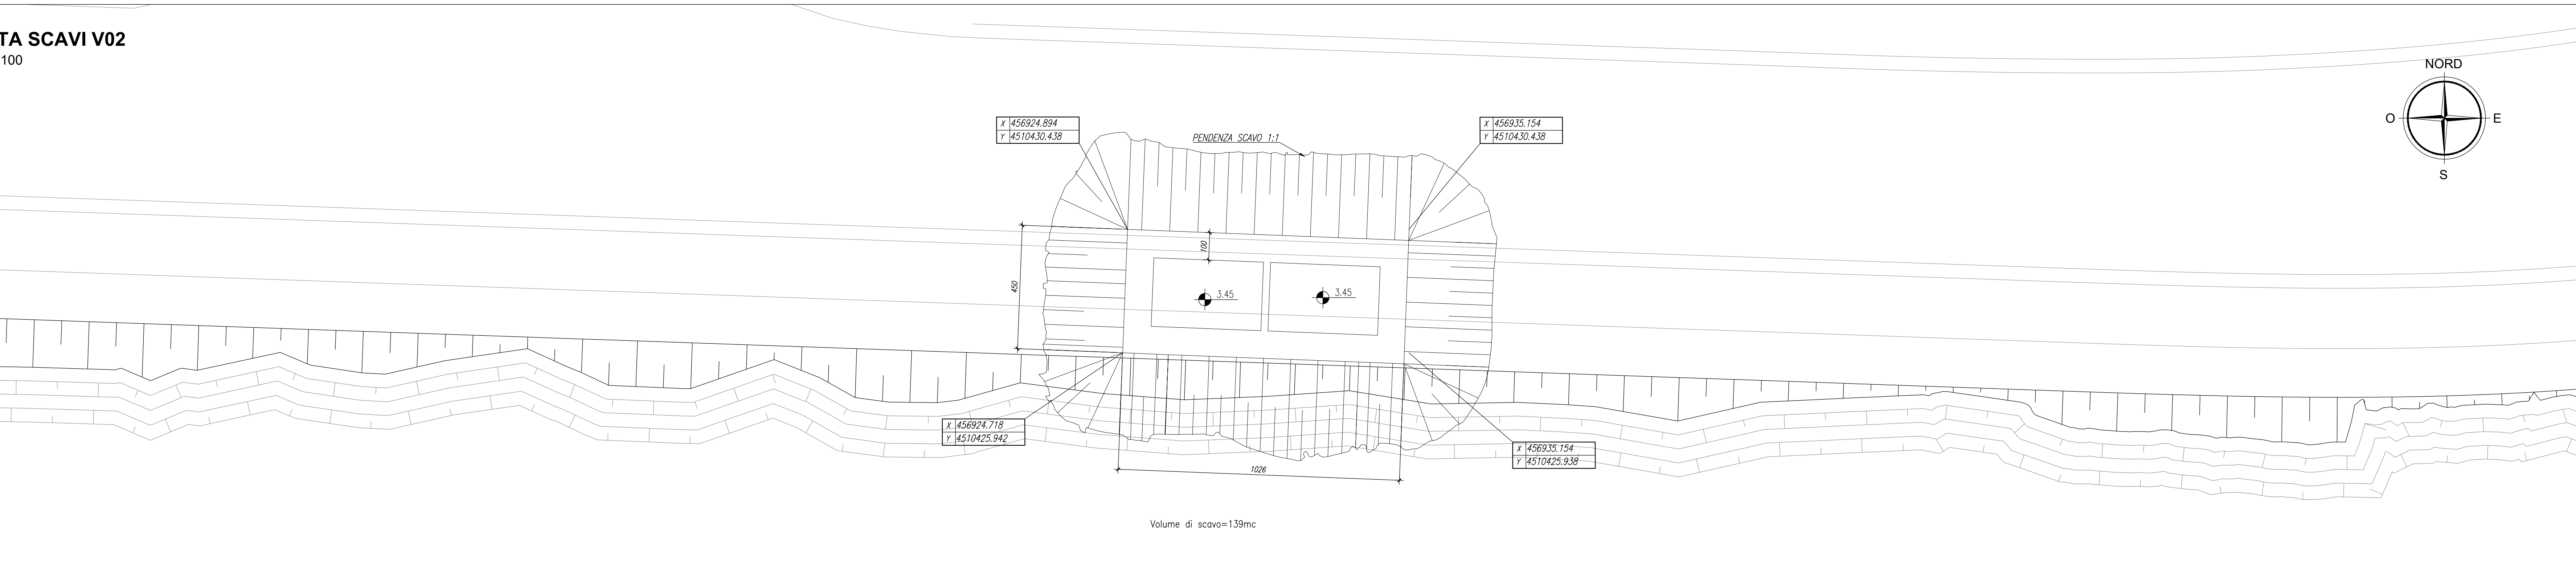

PIANTA SCAVI VPP
Scala 1:100

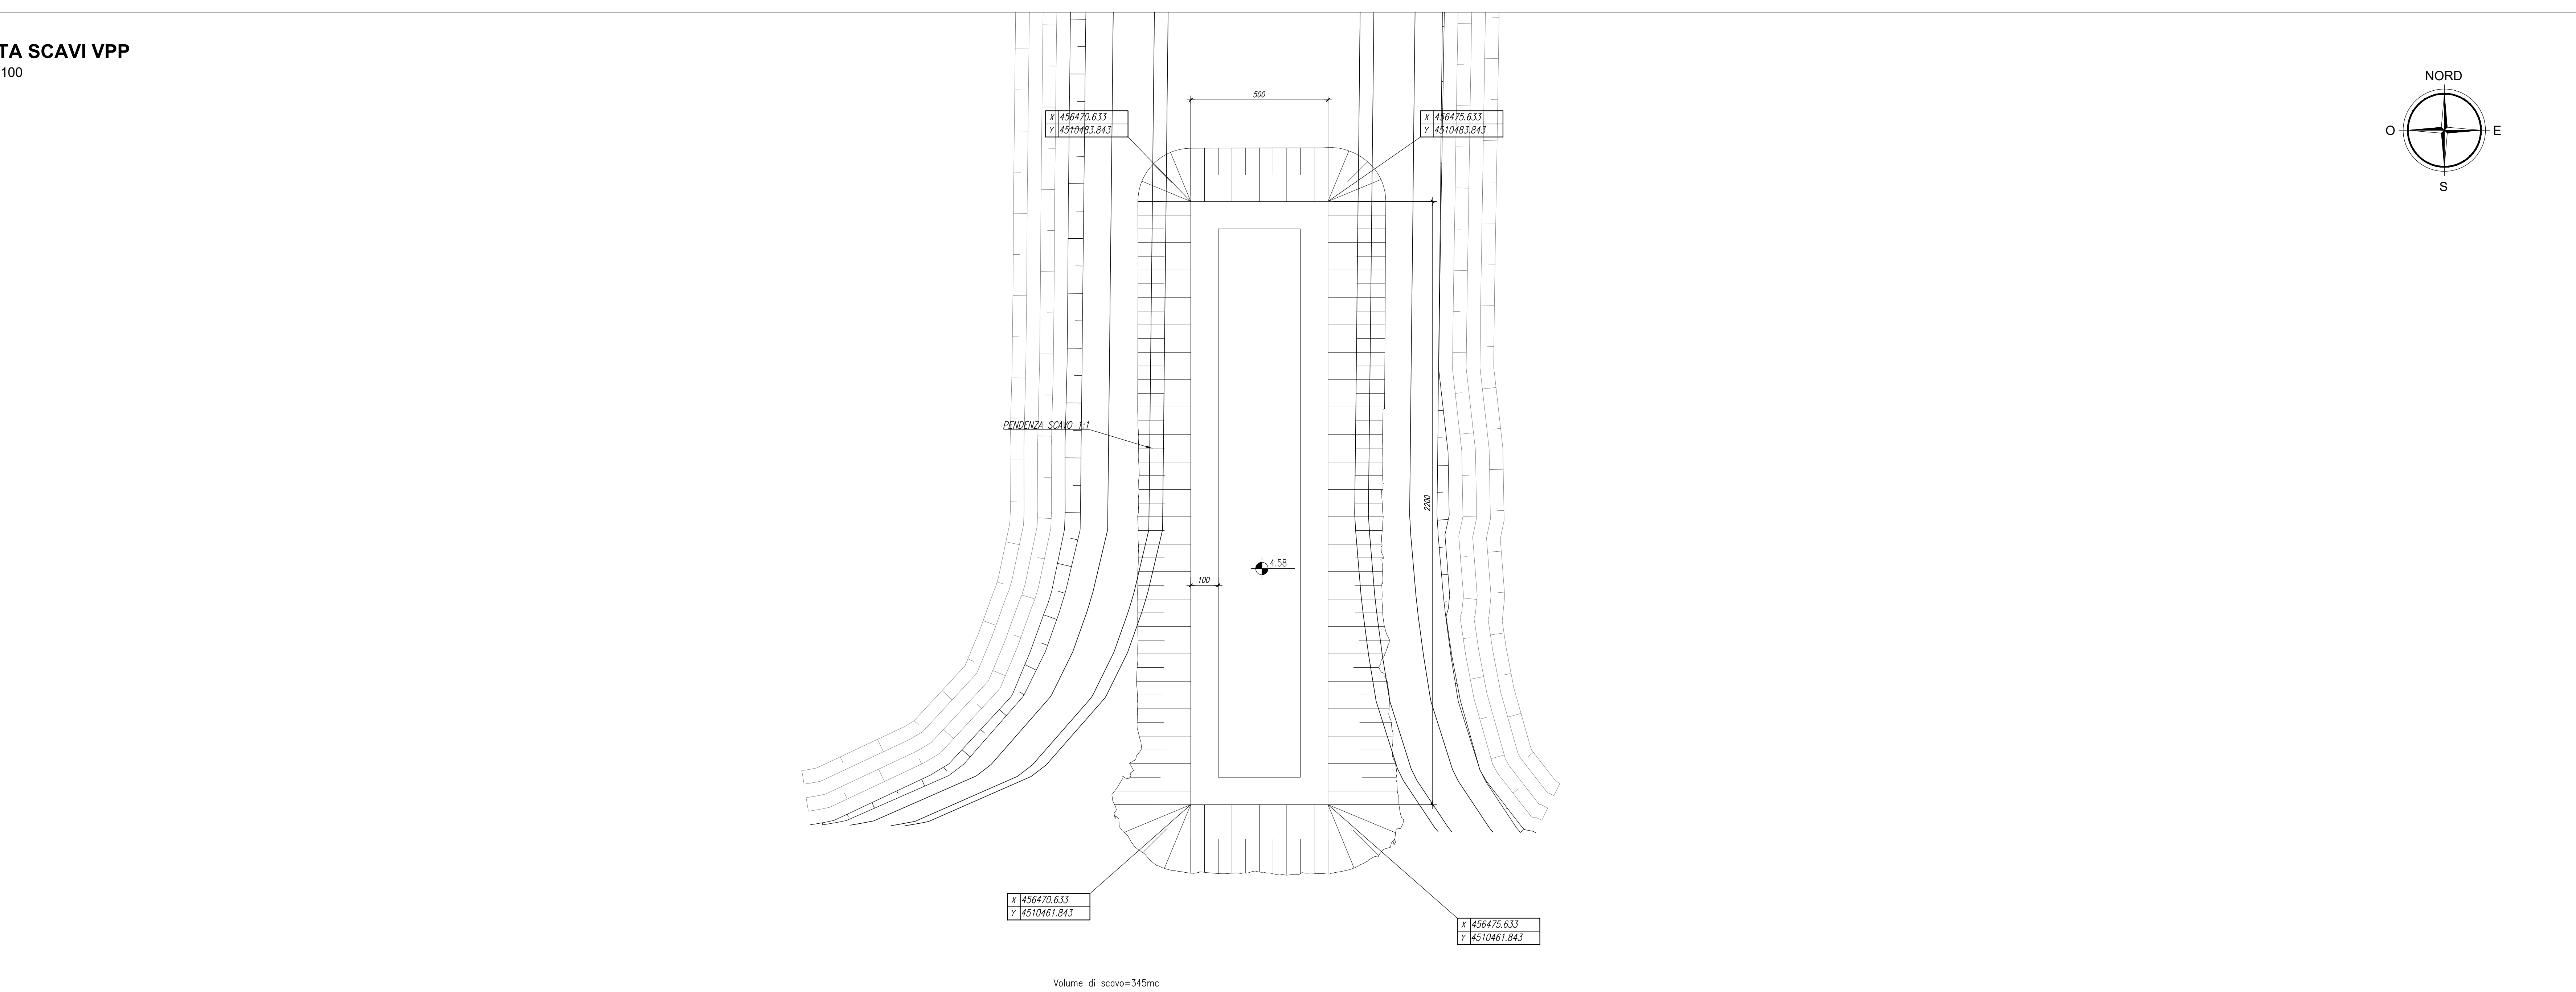

COMITENTE
RFI
RETE FERROVIARIA ITALIANA

SOGGETTO TECNICO
DIREZIONE STAZIONI - INGEGNERIA E INVESTIMENTI

PROGETTAZIONE
MANDATARIA
CODING GENERAL ENGINEERING & PLANNING
POLITECNICA S111141074 ROMA
SWS POLITECNICA SOC. COOP. SWS ENGINEERING S.P.A.

HUB DI INTERSCAMBIO FERROVIARIO DI POMPEI
PROGETTO DEFINITIVO
IDRAULICA

PIANTE SCAVI
Pianta scavi V01-V02-VPP

SCALA
1:100

PROGETTO	ANNO	SOTTOP.	LIVELLO	NOME DOC.	TIPO DOC.	SCALA	NUM.	REV.
3205	20	S01	PD	PMID	PL	SA	E01A	

Rev.	Descrizione	Redatto	Verificato	Approvato	Data	Autorizzato il progettista	Data
A	Emissione	G. Biondi	L. Nardelli	P. Scuderi	dic. 2020	G. Eppol	dic. 2020

QA & QC	Verificato	Approvato	Autorizzato	Soggetto Tecnico	Data	Referente di Progetto	Data
	M. Milano	P. P. P.	A. Vangel		dic. 2020	A. M. M.	

POSIZIONE ARCHIVIO

LINEA	SEDE TECNICA	NOME DOC.	NUMERAZIONE

Verificato e Trasmesso	Data	Consultato	Data	Archiviato	Data