




VISTA DALL'ALTO SCALA
Scala 1:100

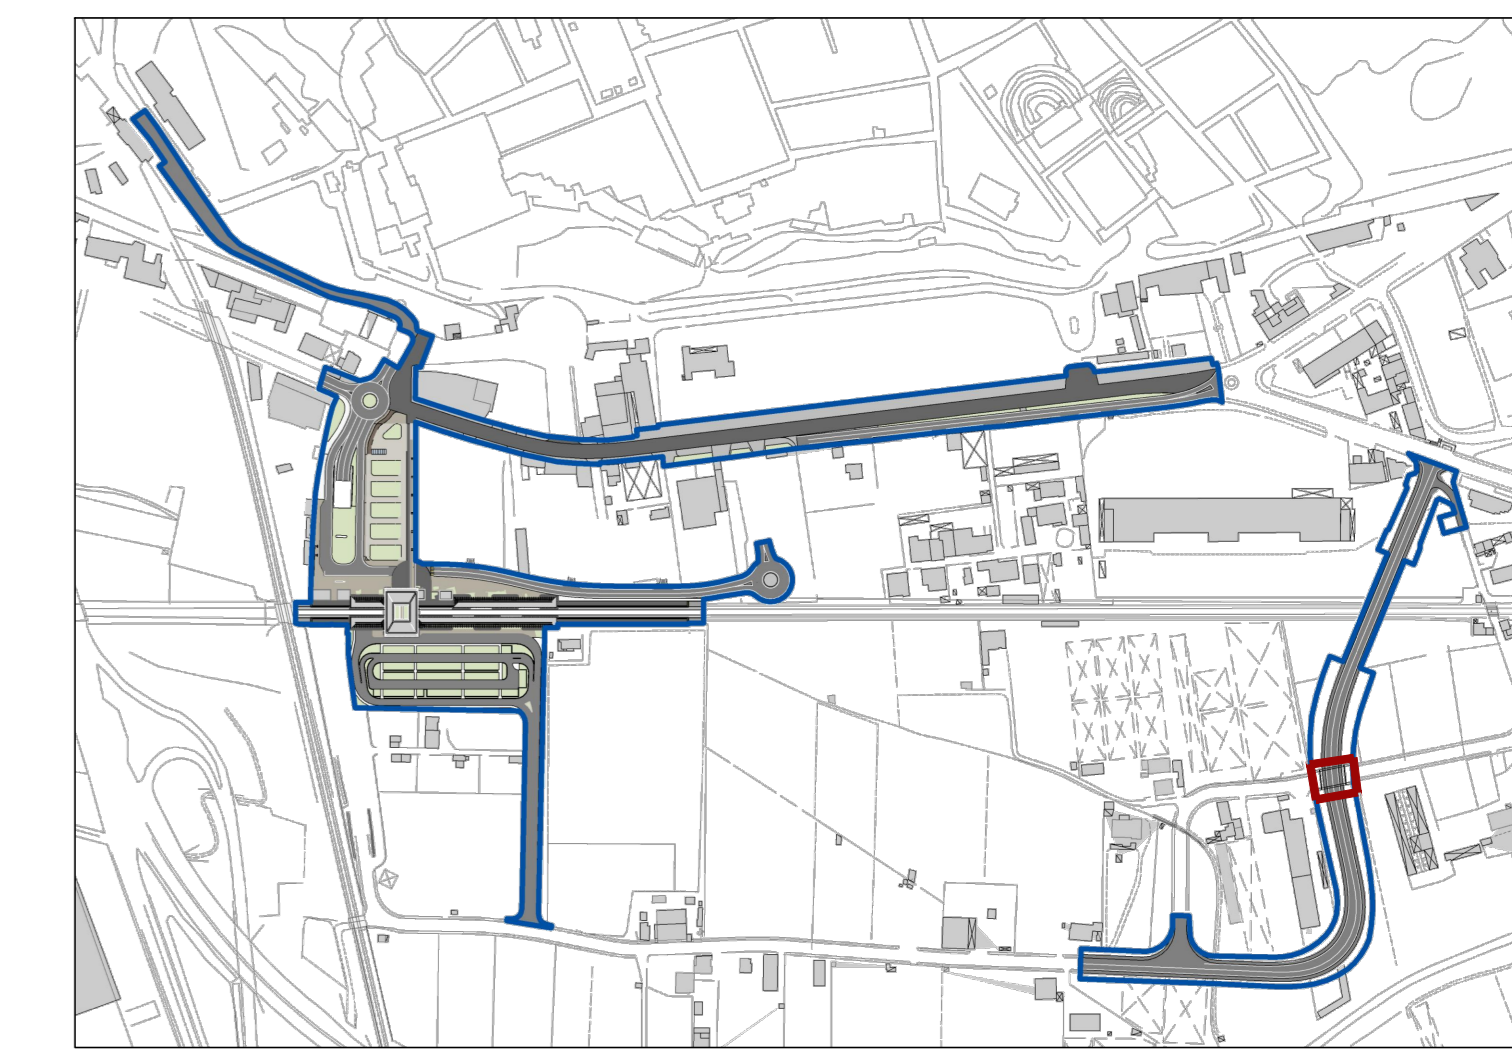


KEY PLAN - scala 1:5000

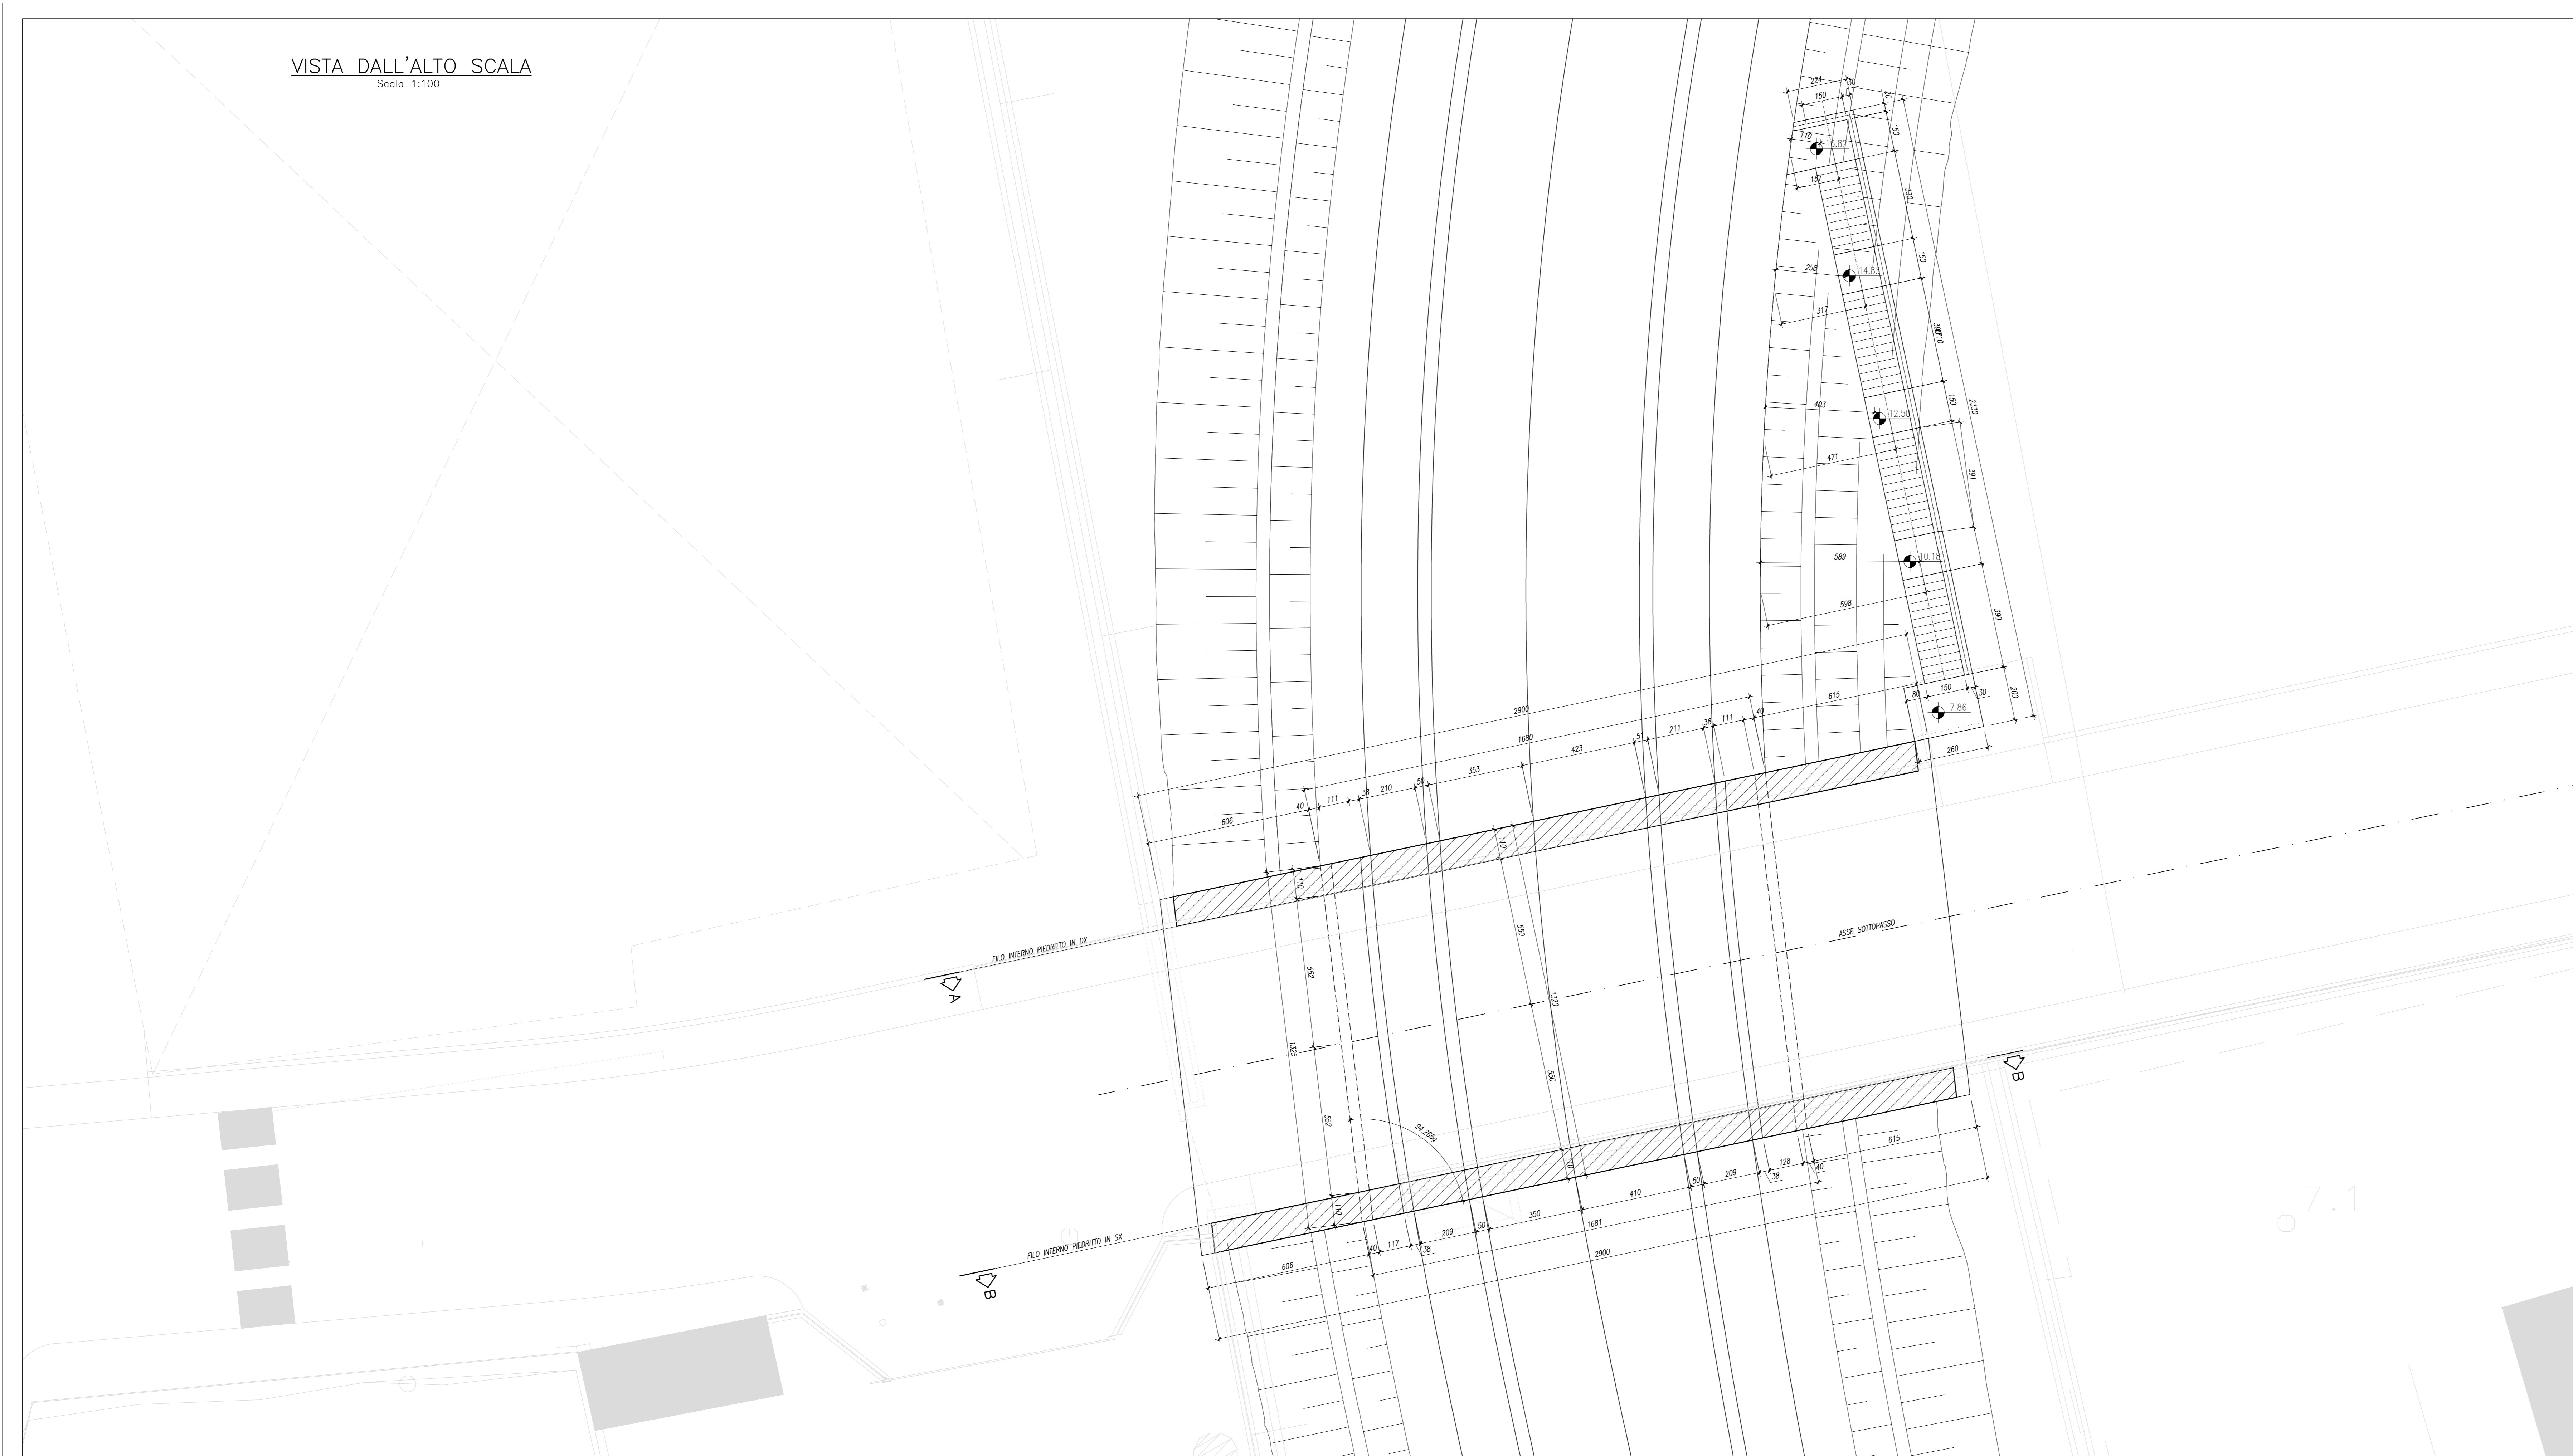

SEZIONE LONGITUDINALE IN ASSE SCALA
Scala 1:100

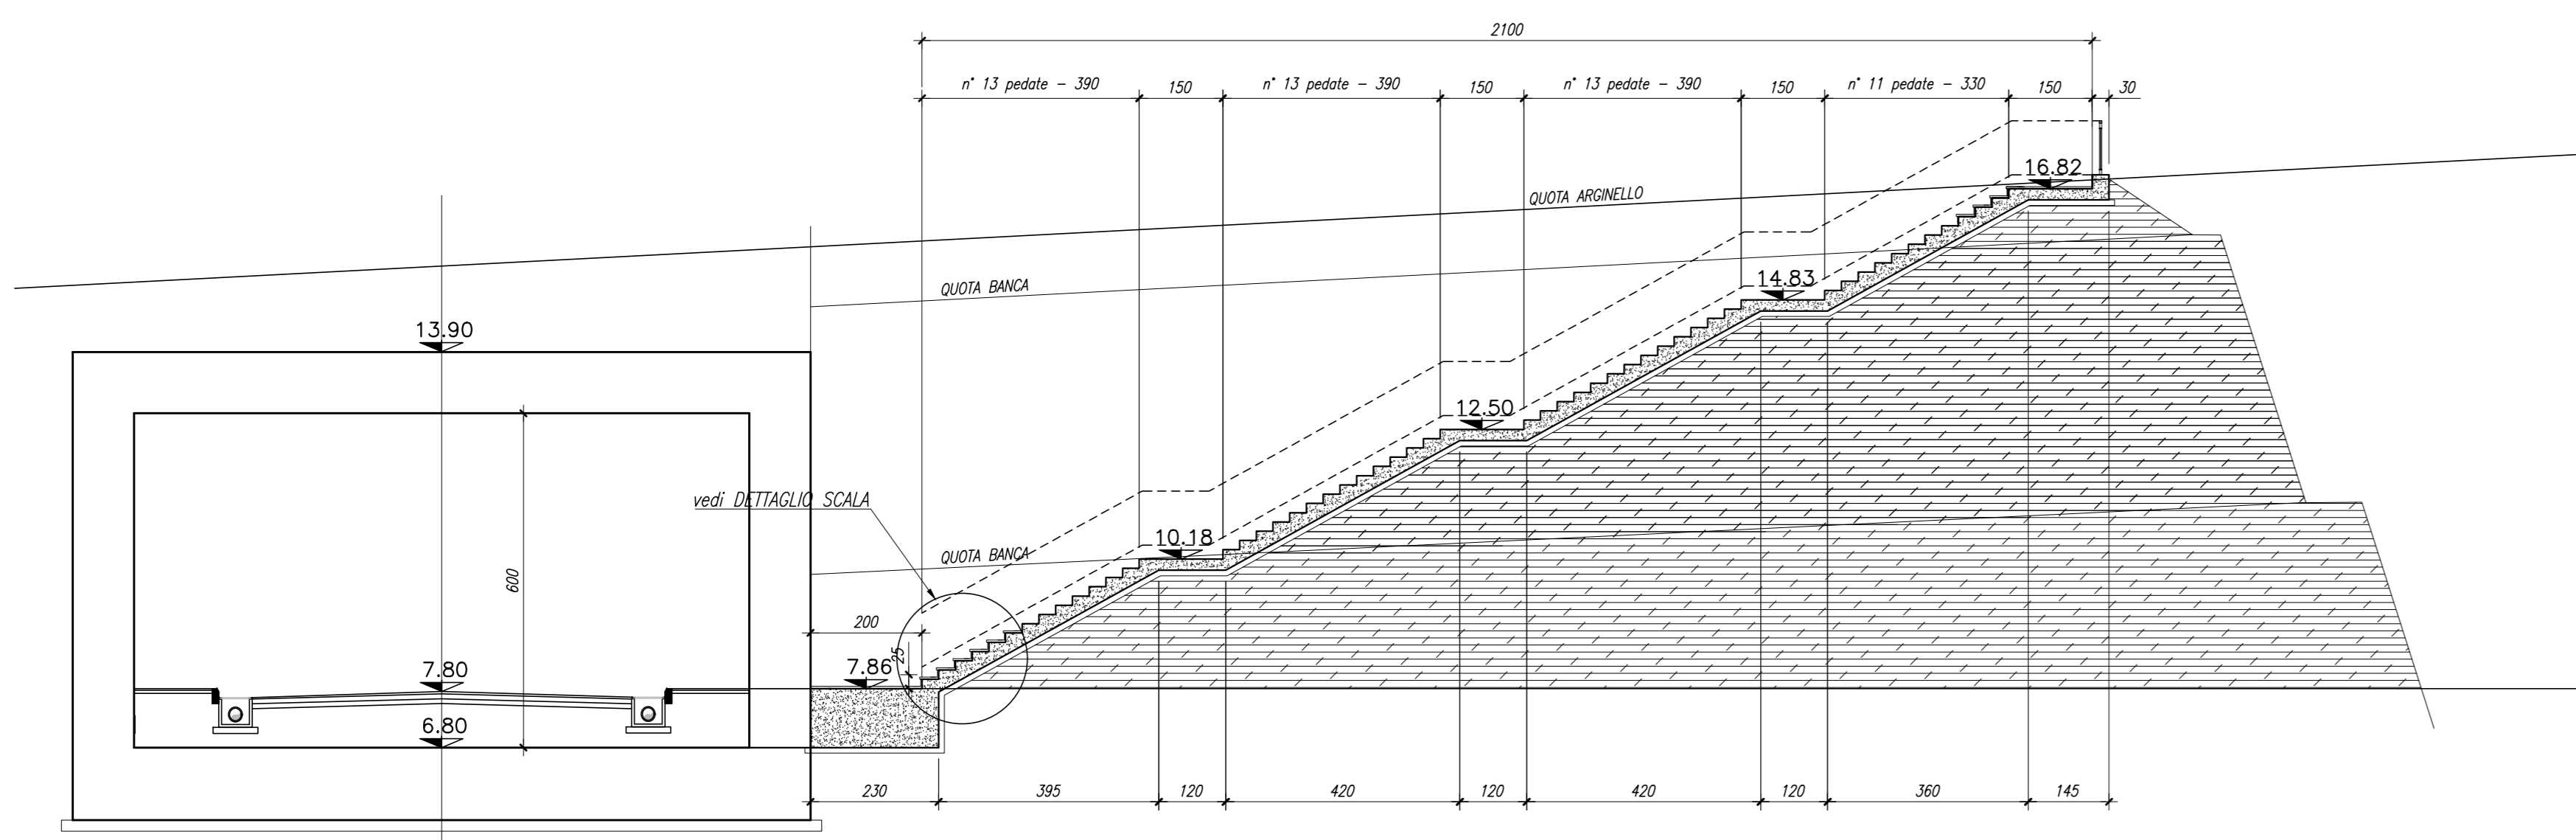

DETTAGLIO PARAPETTO
Scala 1:50

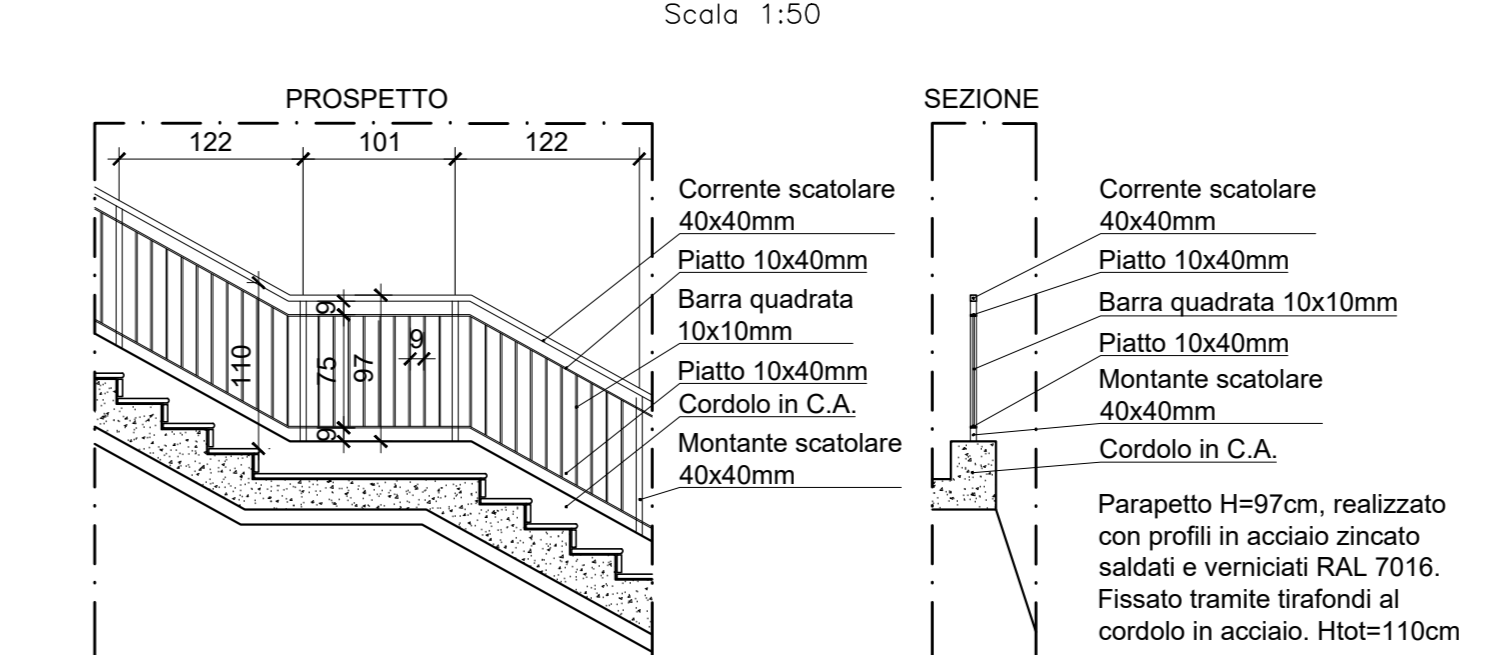

DETTAGLIO SCALA
Scala 1:10

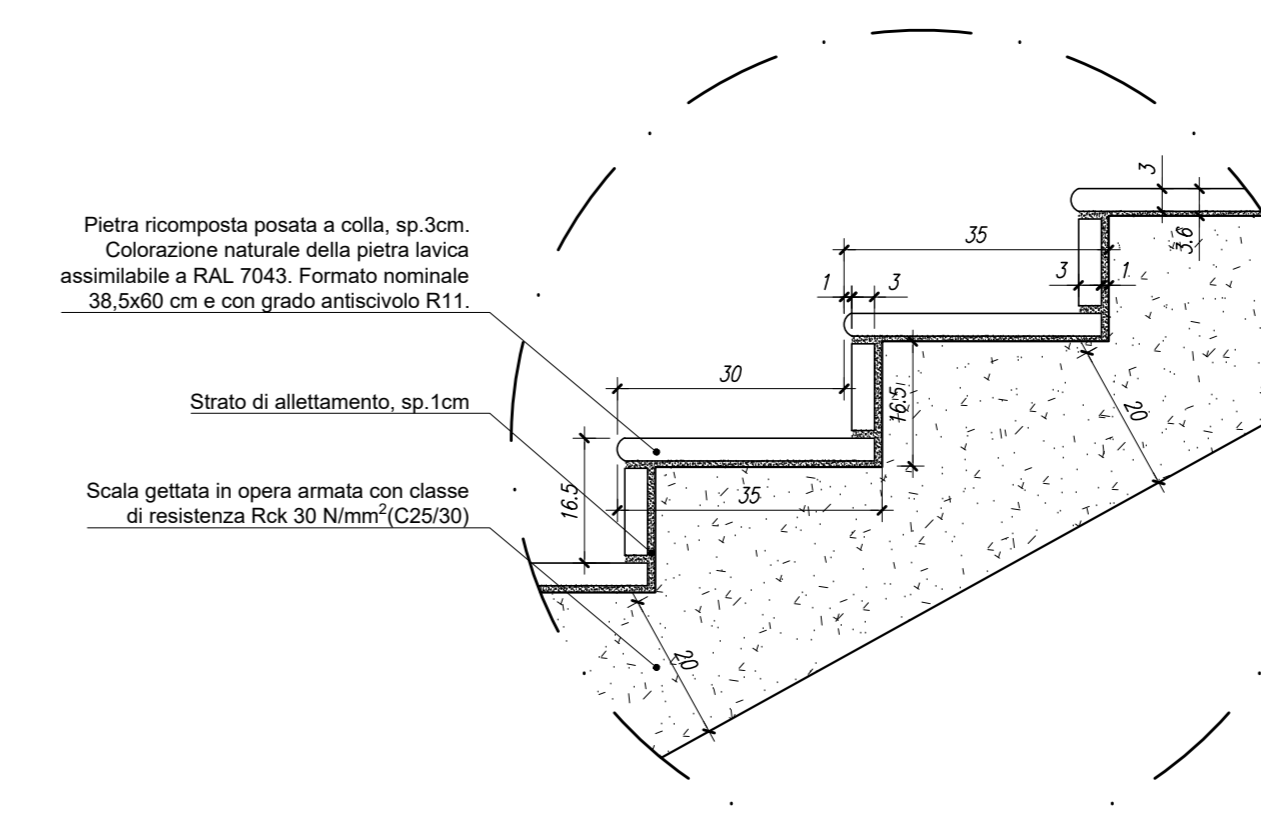


TABELLA MATERIALI
Per quanto riguarda le specifiche tecniche sui materiali
si rimanda all'apposito elaborato:
32020001/POMPEI/04/0000/0000/0000



SOGGETTO TECNICO

DIREZIONE STAZIONI - INGEGNERIA E INVESTIMENTI

PROGETTAZIONE

MANDATARIA

CODING GENERAL ENGINEERING & PLANNING

CODING S.R.L.

MANDANTE

POLITECNICA

POLITECNICA SOC. COOP.

SWS

SWS ENGINEERING S.P.A.

HUB DI INTERSCAMBIO FERROVIARIO DI POMPEI
PROGETTO DEFINITIVO

STRUTTURE
SOVRAPPASSO STRADALE SU VIA STABBIANA
Carpenteria e dettagli scala in terra rinforzata

SCALA
varie

PROGETTO	ANNO	SOTTOPR.	LIVELLO	NOME DOC	TIPO DOC	SCALA	NUM.	REV.
3205	20	SI01	PD	PMSV	CA	SIV	101	A
Rev.	Descrizione	Redatto	Verificato	Approvato	Data	Autore	Data	
A	Emissione	V. C...	L. Neri	F. S...	02/2020	G. Epp...	02/2020	
Completato								
QA & CC	Verificato	Approvato	Autorisato	Soggetto Tecnico		Data	Referente di Progetto	Data
	Milano	P...	A. Varg...	E. P...		02/2020	A. M...	02/2020

POSIZIONE ARCHIVIO

LINEA	SEDE TECNICA	NOME DOC	NUMERAZIONE
1	2	3	4
Verificato e Trasferito	Data	Consultato	Data
		Archiviato	Data