


KEY PLAN - scala 1:5000

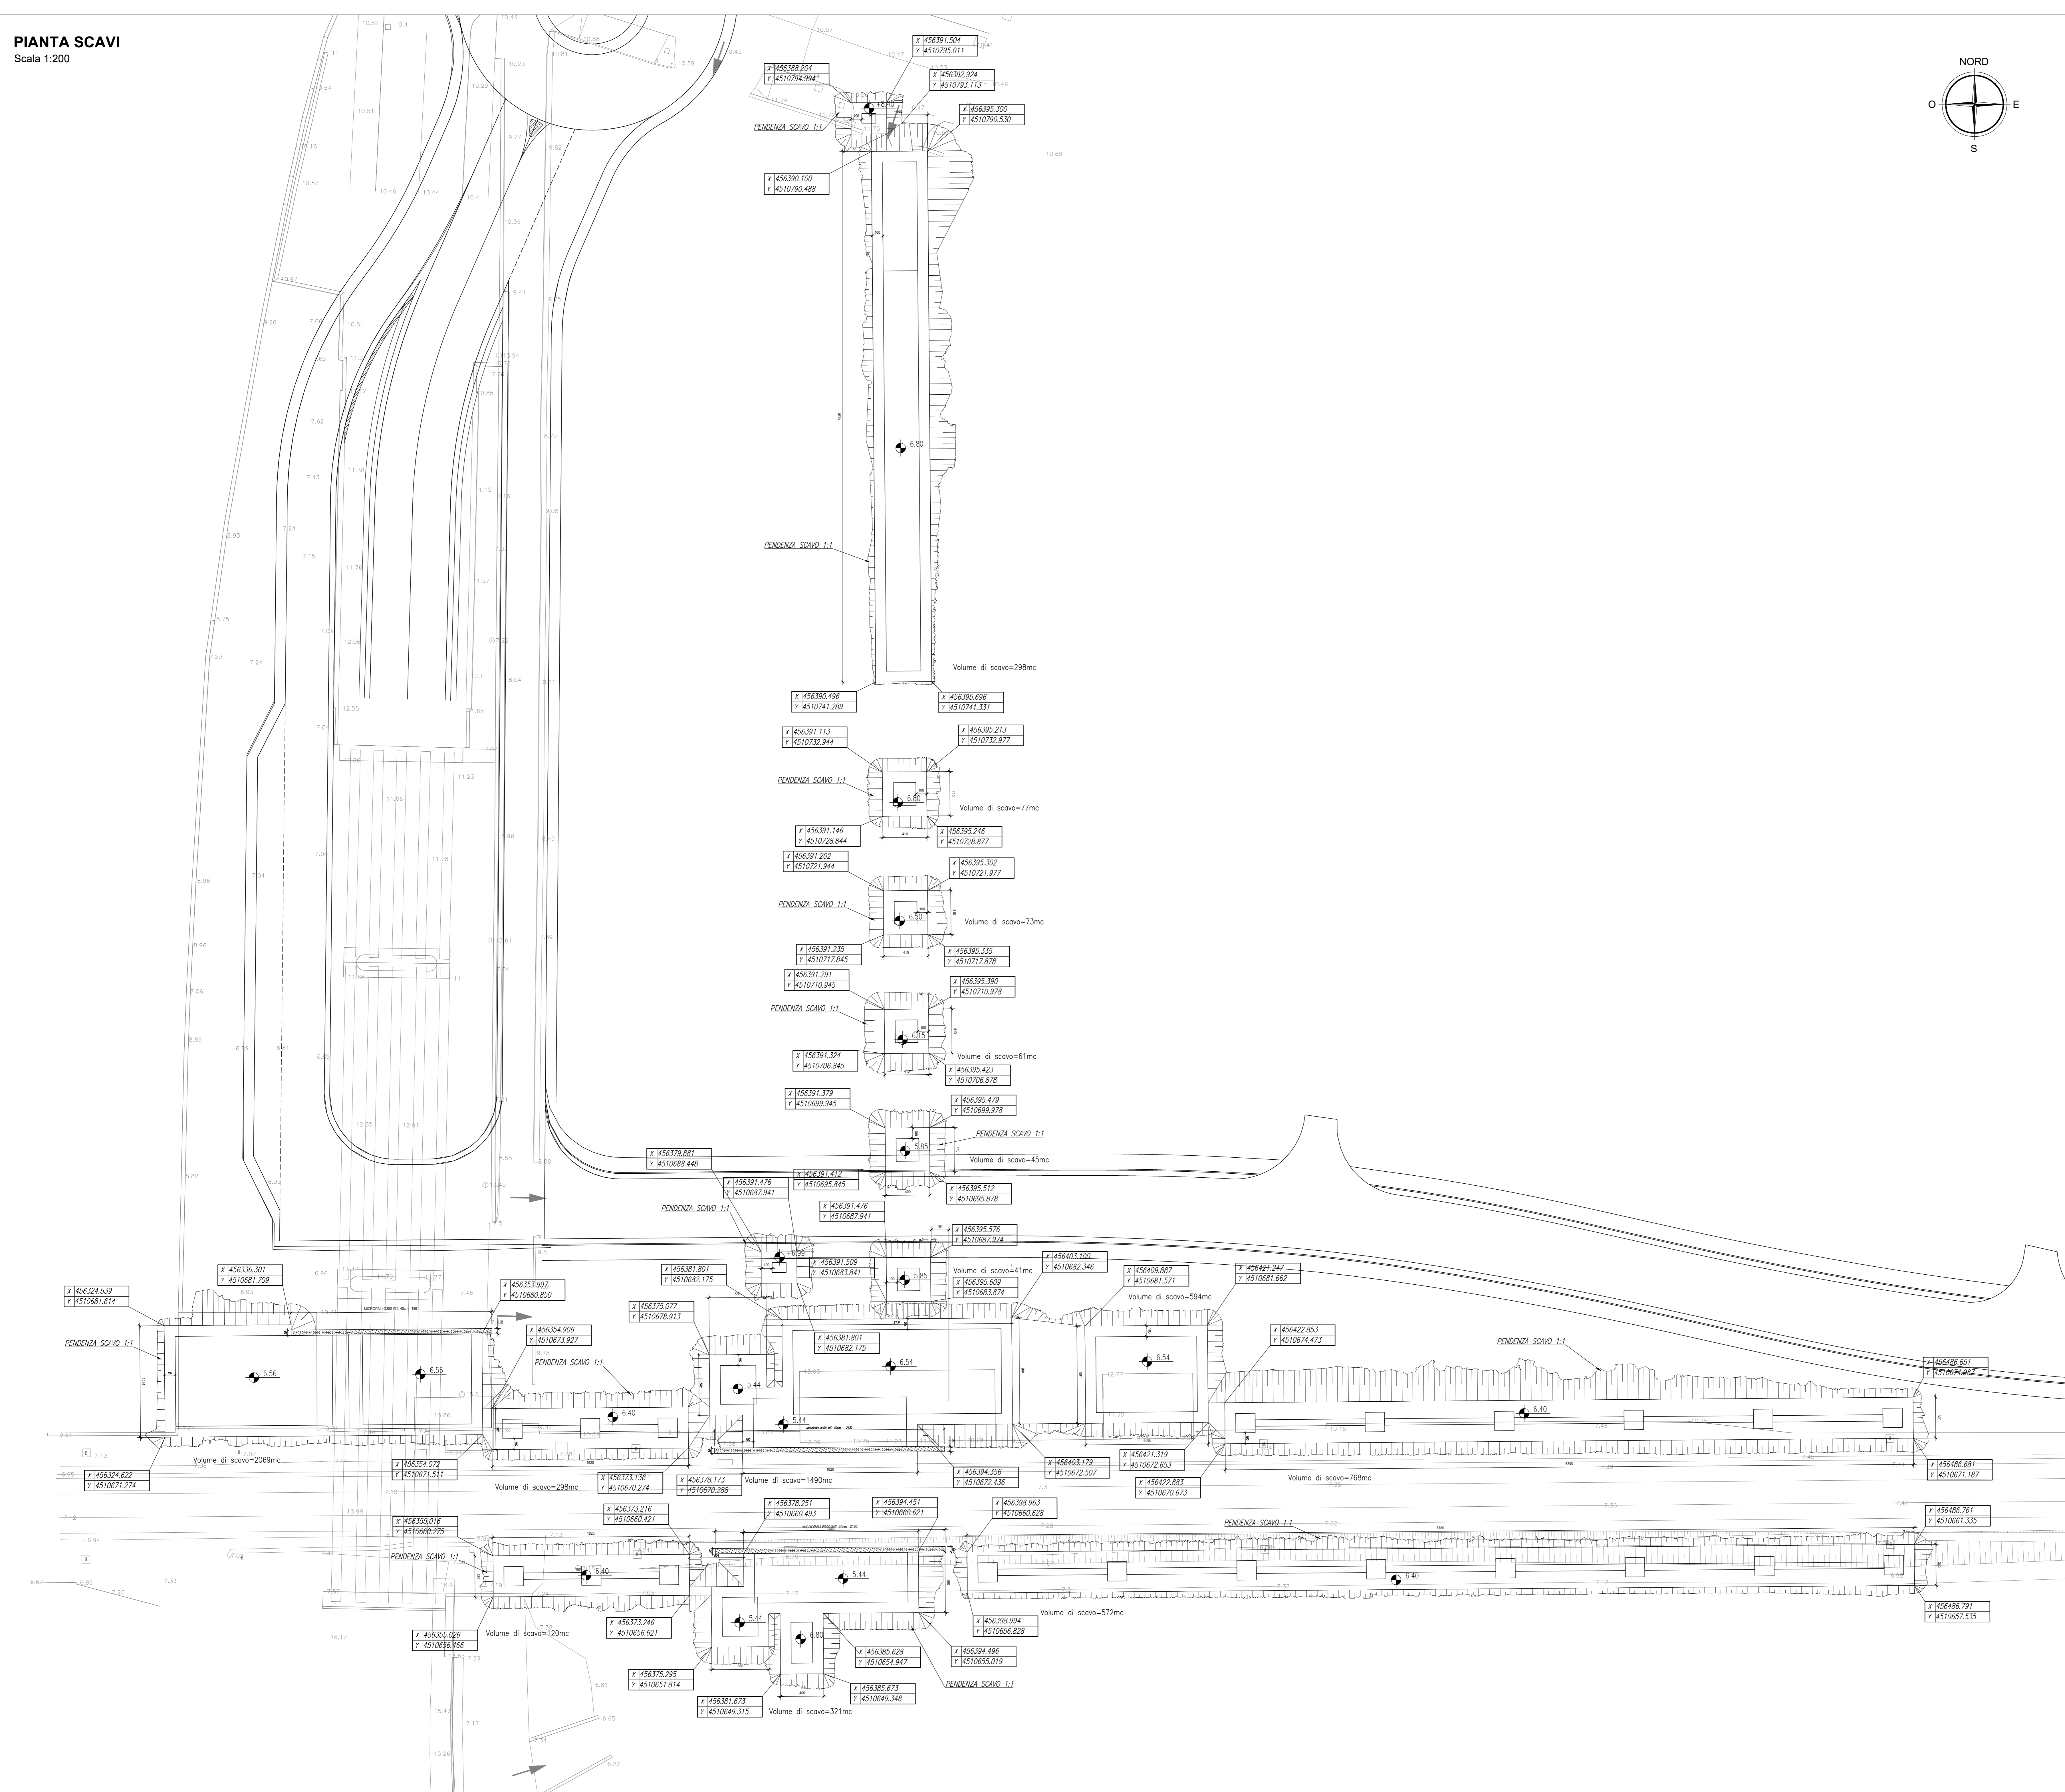

COMITENTE
RFI
RETE FERROVIARIA ITALIANA

SOGGETTO TECNICO
DIREZIONE STAZIONI - INGEGNERIA E INVESTIMENTI

PROGETTAZIONE
MANDATARIA
CODING
GENERAL ENGINEERING & PLANNING
CODING S.R.L.

MANDANTE
POLITECNICA
SISTEMI PER URBAN
POLITECNICA SOC. COOP.
SWS
SWS ENGINEERING S.P.A.

**HUB DI INTERSCAMBIO FERROVIARIO
DI POMPEI**
PROGETTO DEFINITIVO
STRUTTURE

PIASTRA DI SCAVALCO E RAMPA, FABBRICATO VIAGGIATORI/BAGNI E PENSLINE
Pianta scavi

Scala 1:200

PROGETTO	ANNO	SOTTOP.	LIVELLO	NOME DOC.	TIPO DOC.	SCALA	NUM.	REV.
3205	20	S01	PD	PM00	PZ	S9	E01A	

Rev.	Descrizione	Redatto	Verificato	Approvato	Data	Autore	Data
A	Emissione				dec-2020	G. Eppol	dec-2020

Completato Quarta

QA & QC	Verificato	Approvato	Autorizzato	Scritto Tecnico	Data	Referente di Progetto	Data
	Milano		A. Vangel		dec-2020	A.Mitric	

POSIZIONE ARCHIVIO

LINEA	SEDE TECNICA	NOME DOC.	NUMERAZIONE

Verificato e Trasportato	Data	Consulento	Data	Archivato	Data