

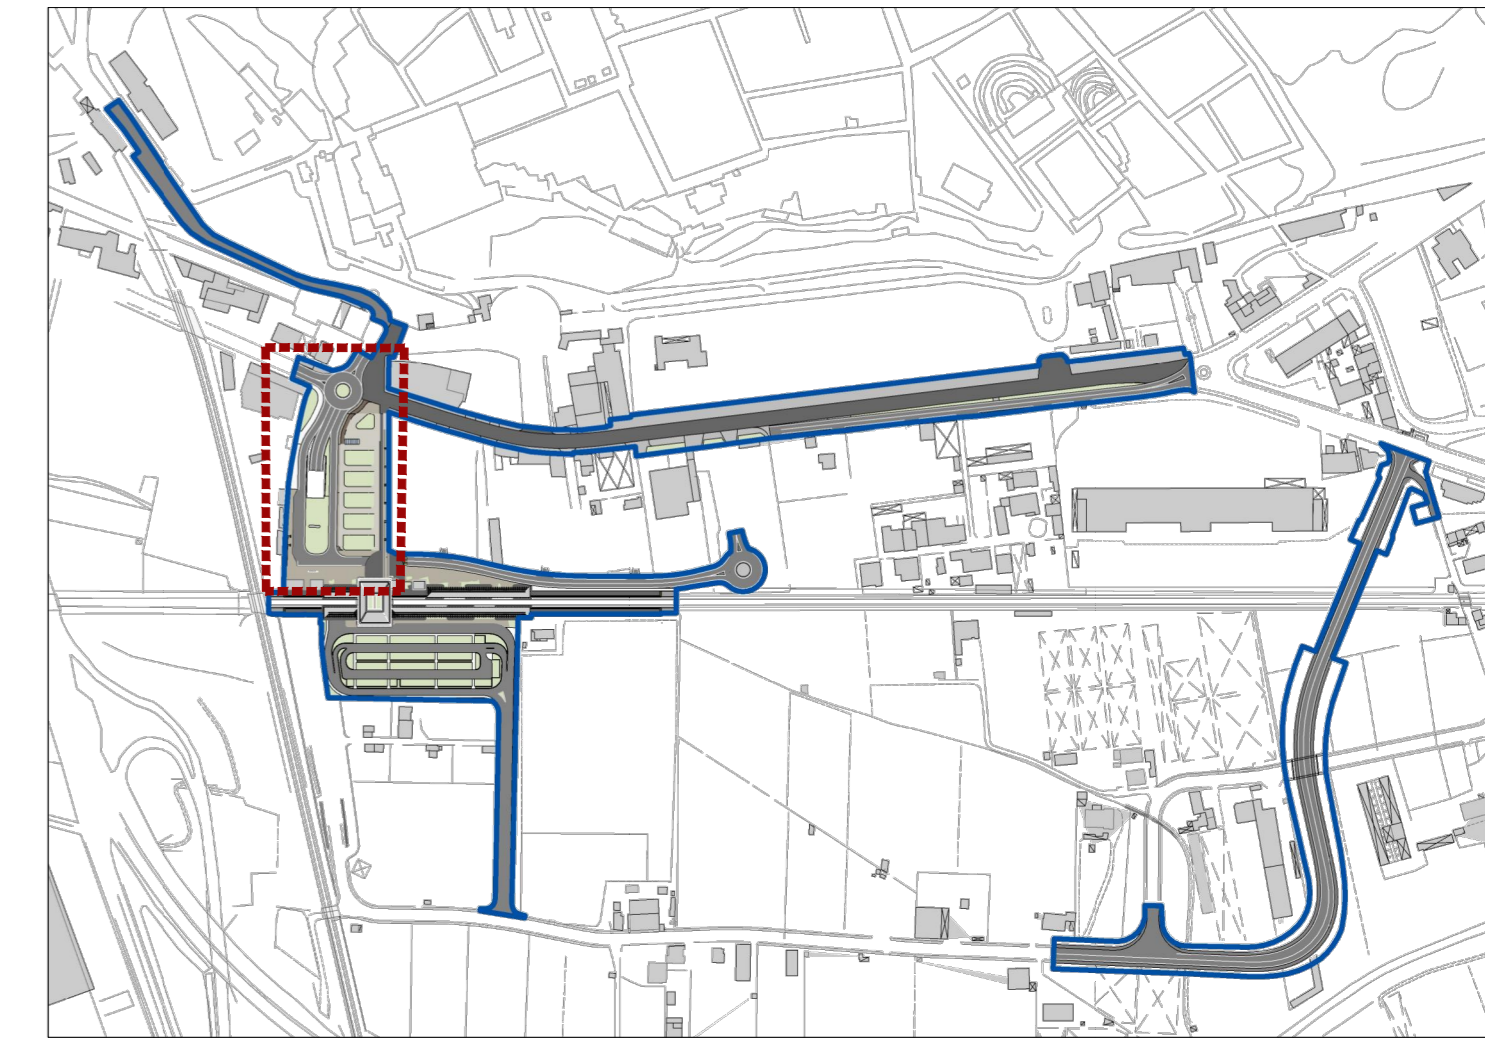
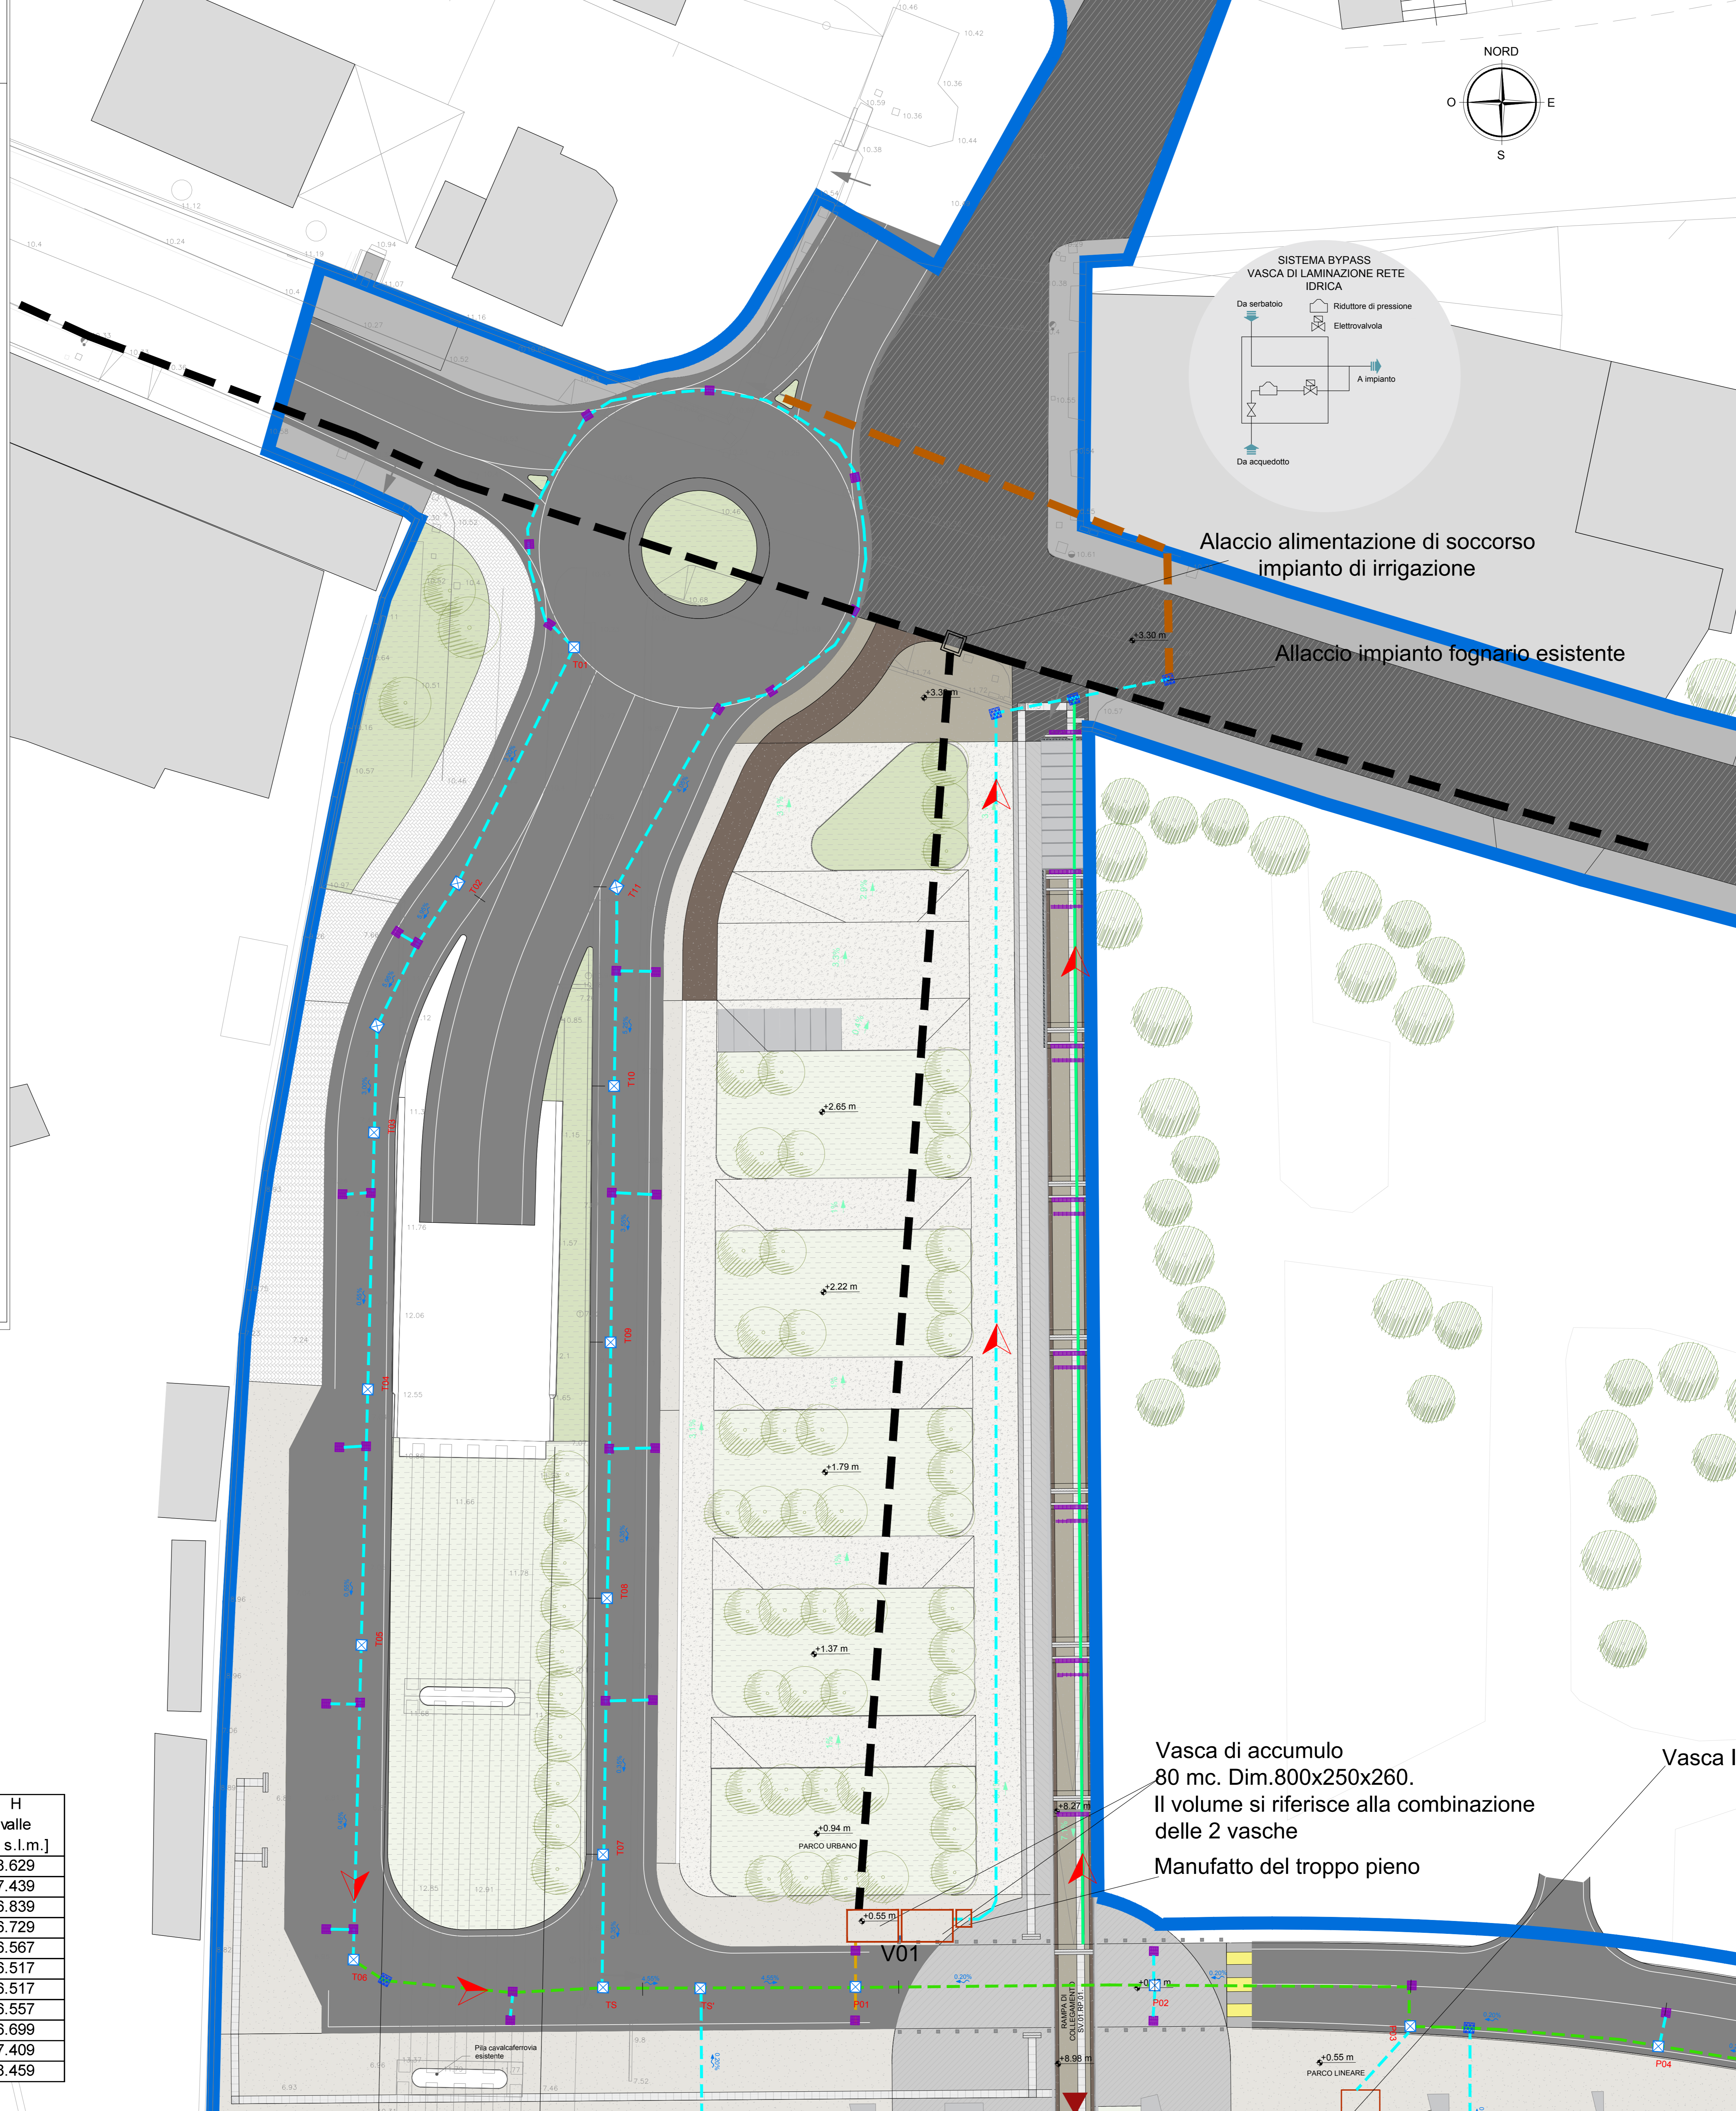
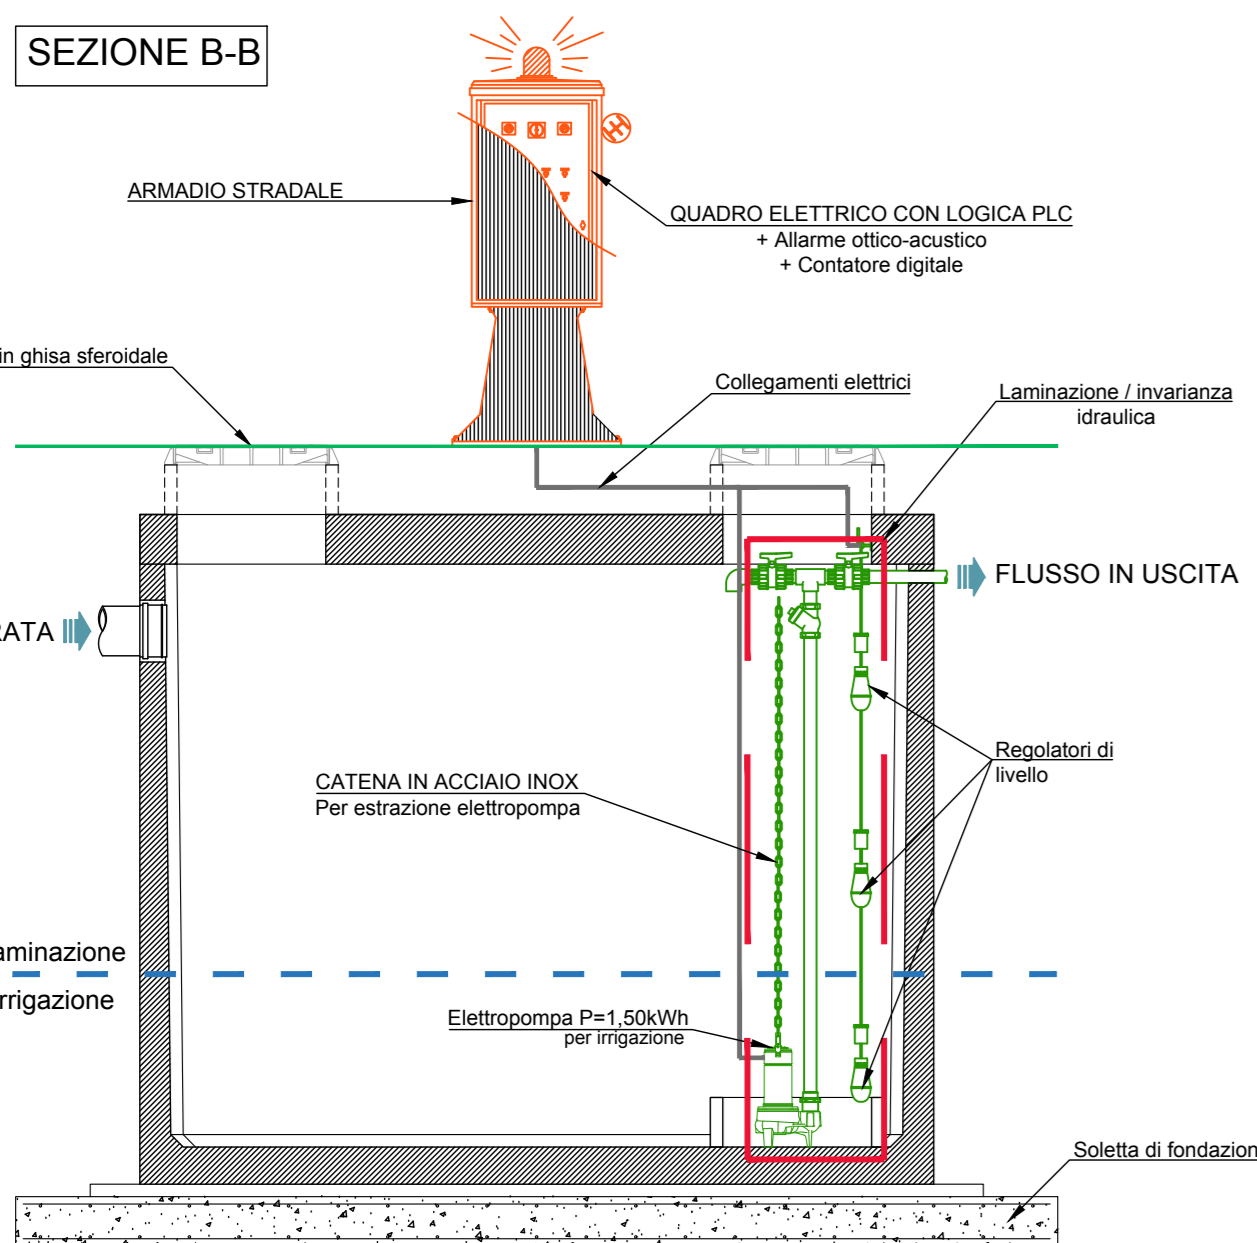
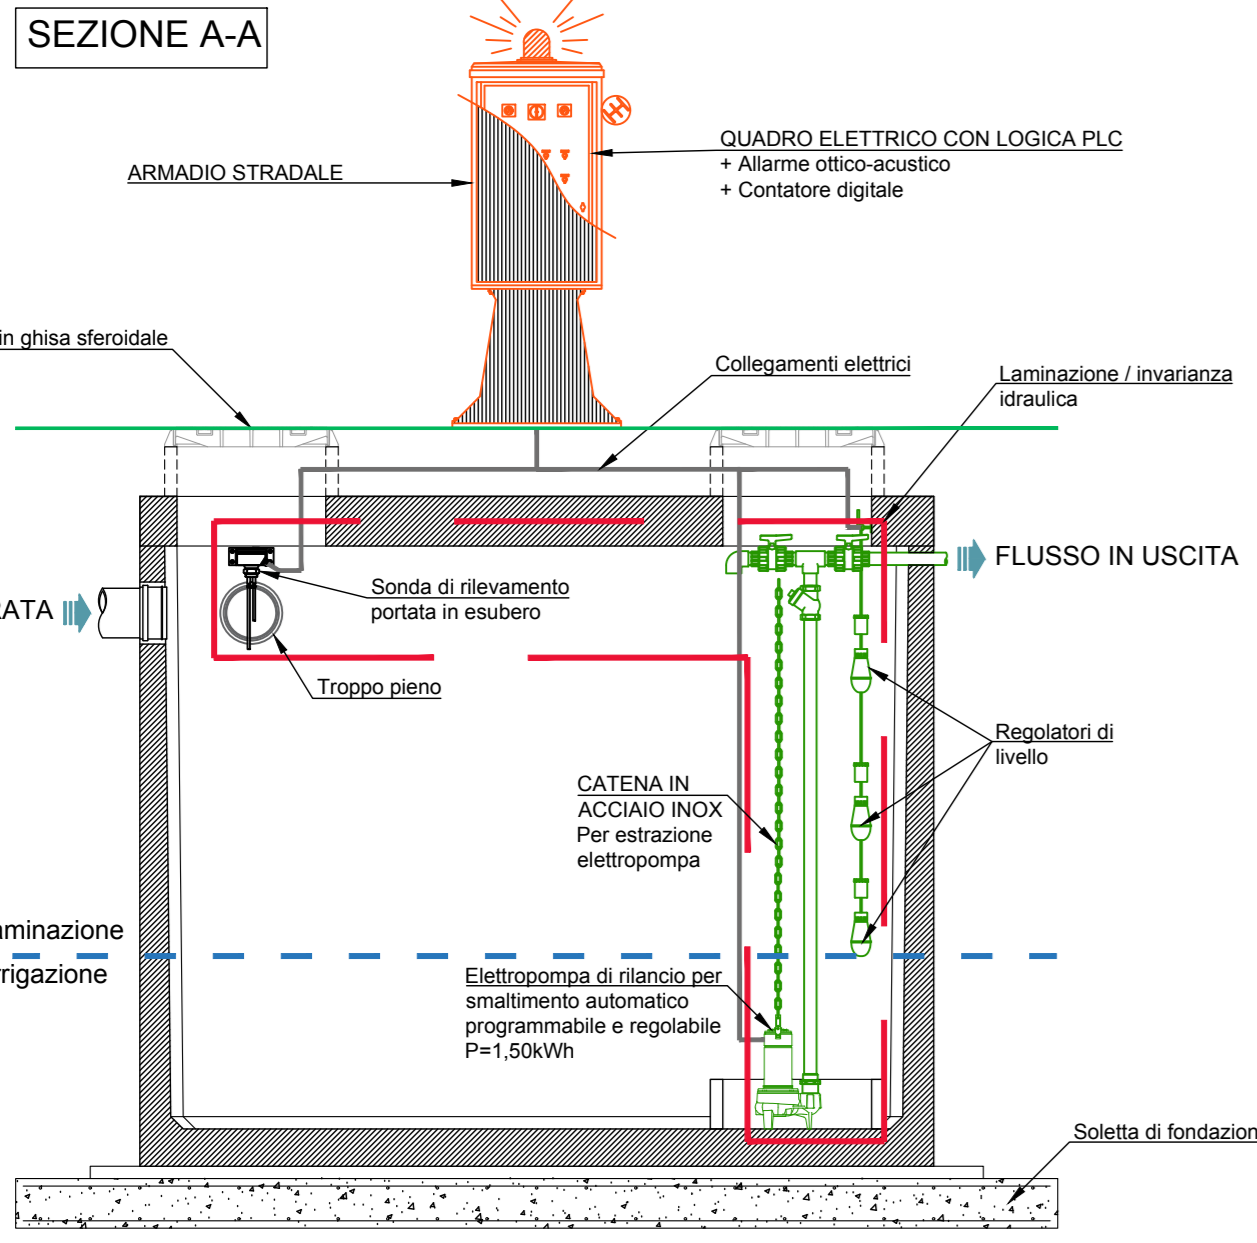


PARTICOLARE SISTEMA DI CONTROLLO DELLA LAMINAZIONE

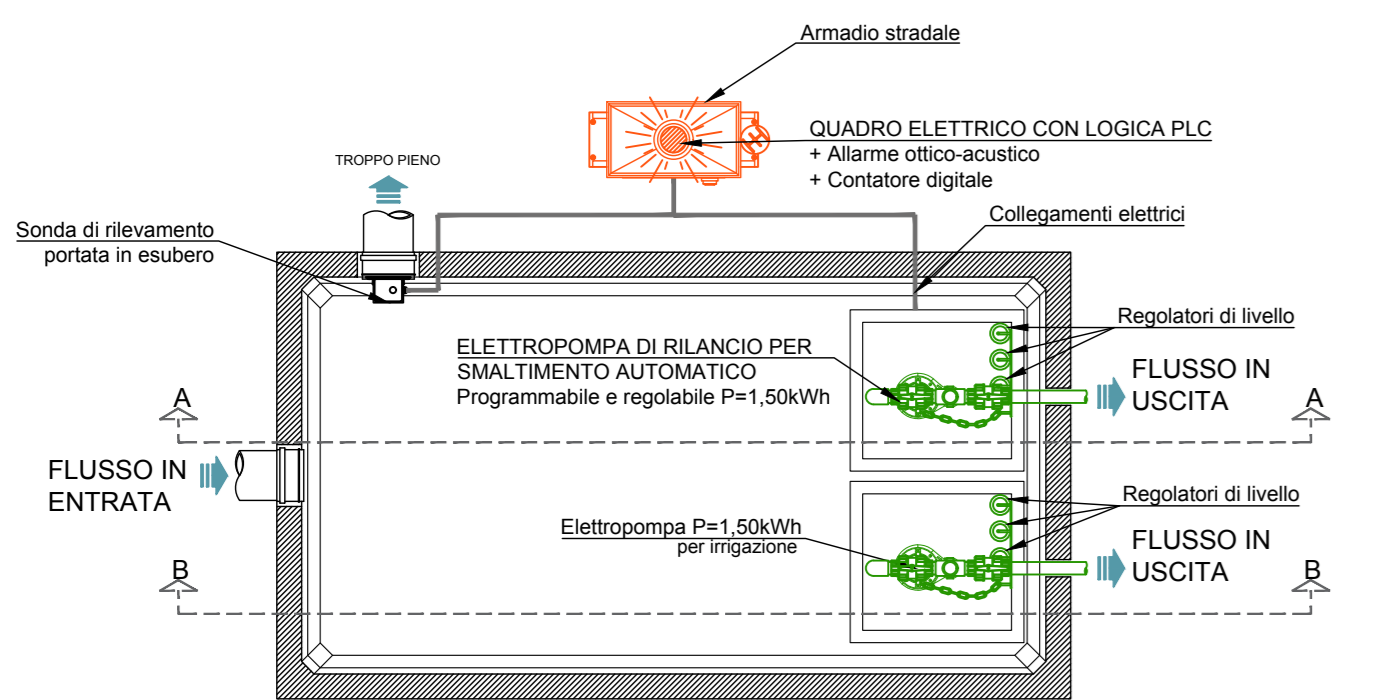

- PEAD 75
- PEAD 200
- PEAD 315
- PEAD 400
- PEAD 500
- PEAD 630
- DN 250 IN ACCIAIO
- PLUVIALE DN 110
- FOSSO DI GUARDIA IN TERRA A SEZIONE TRAPEZIA 50X50cm
- ACQUEDOTTO ESISTENTE
- FOGNATURA ESISTENTE
- LIMITE DI INTERVENTO
- POZZETTO DI ISPEZIONE 60x60cm IN CLS ARMATO VIBROCOMPRESSO CON CHIUSINO A RIEMPIMENTO
- POZZETTO DI ISPEZIONE 100x100cm IN CLS ARMATO VIBROCOMPRESSO CON CHIUSINO IN GHISA
- CADITOIA 60x60cm IN CLS ARMATO VIBROCOMPRESSO CON CHIUSINO IN GHISA
- GRIGLIA RACCOLTA ACQUE RAMPA PEDONALE

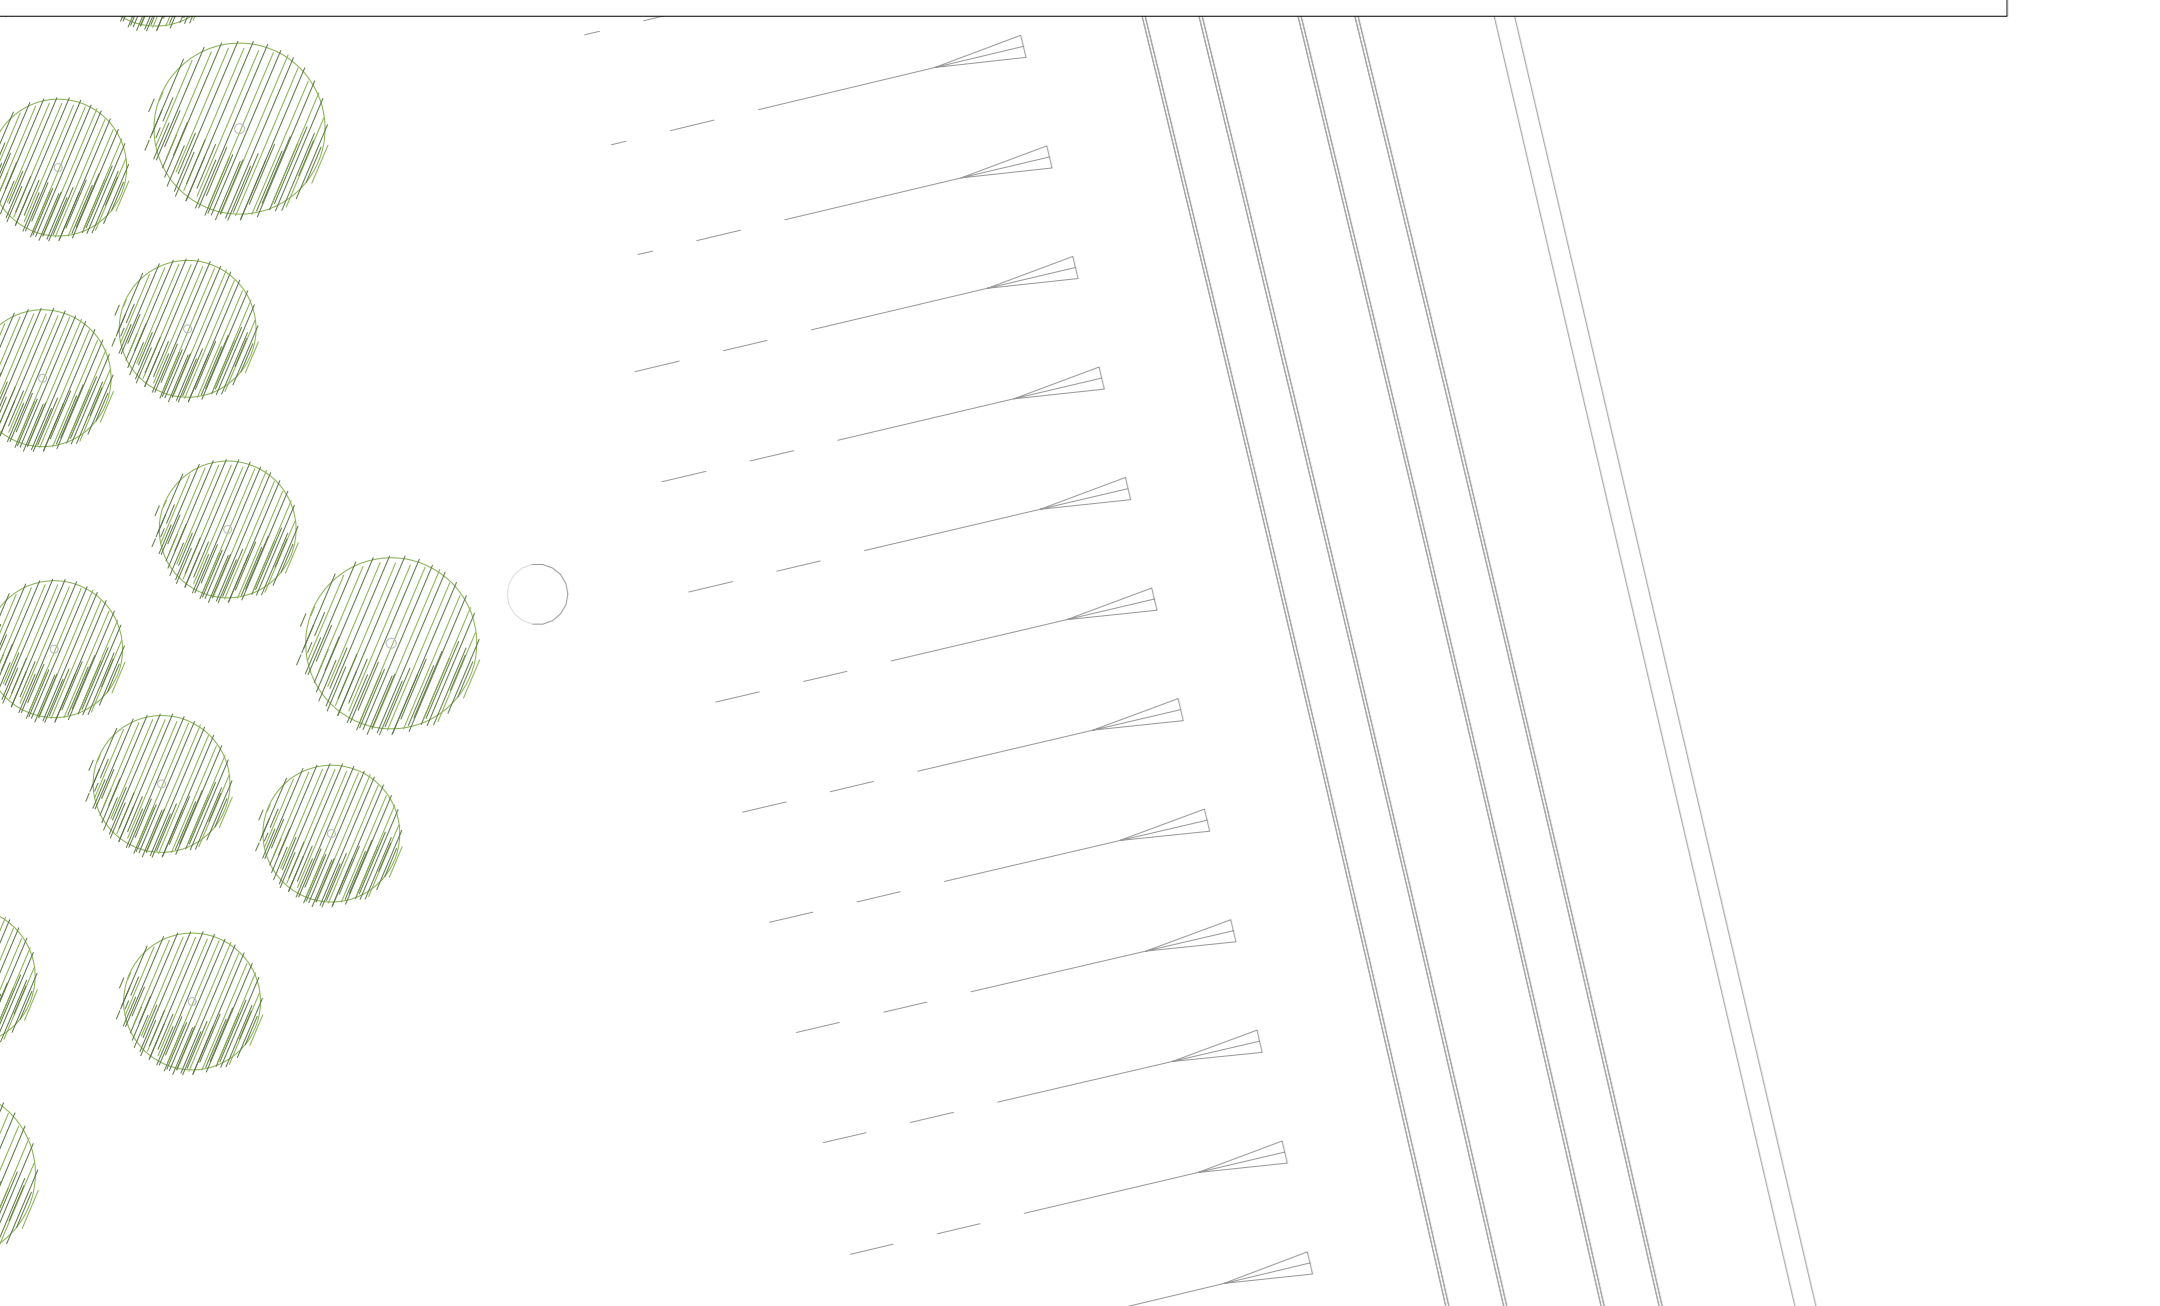

Nodo monte	Nodo valle	L [m]	P [%]	K _s [mm/s ^{1/3}]	B/DN [mm]	H monte [m s.l.m.]	H valle [m s.l.m.]
T1	T2	20.00	3.20%	80	315	9.269	8.629
T2	T3	20.00	5.95%	80	315	8.629	7.439
T3	T4	20.00	3.00%	80	315	7.439	6.839
T4	T5	20.00	0.55%	80	315	6.839	6.729
T5	T6	20.00	0.45%	80	400	6.657	6.567
T6	TS	20.00	0.20%	80	400	6.567	6.517
TS	T7	20.00	0.20%	80	315	6.557	6.517
T7	T8	20.00	0.35%	80	315	6.627	6.557
T8	T9	20.00	3.55%	80	315	7.409	6.699
T9	T10	20.00	5.25%	80	315	8.459	7.409
T10	T11	15.60	5.21%	80	315	9.269	8.459

COMMITTENTE
RFI
 R.F. ITALIANA

SOGGETTO TECNICO
 DIREZIONE STAZIONI - INGEGNERIA E INVESTIMENTI

PROGETTAZIONE
 MANDATARIA: **CODING** GENERAL MANAGEMENT & PLANNING
 MANDANTE: **POLITECNICA** S.p.A. S.p.A. S.p.A.
 CODING S.R.L. POLITECNICA SOC. COOP. SWS ENGINEERING S.P.A.

HUB DI INTERSCAMBIO FERROVIARIO DI POMPEI
 PROGETTO DEFINITIVO

VIABILITA' NUOVA ROTATORIA
 Planimetria di drenaggio

SCALA: 1:100

PROGETTO: 3/2015 ANNO: 2015 SOTTOPR.: S01 LIVELLO: PD NOME DOC.: PM00 TIPO DOC.: PI SCALA: SA NUM. REV.: E03A

Rev	Descrizione	Redatto	Verificato	Approvato	Data	Autorizzato	Data
A	Emissione	[Firma]	[Firma]	[Firma]	16/11/2015	G. Coppa	16/11/2015

CONTROLLO QUALITA'
 DA: Verificato [Firma] Autorizzato [Firma]
 CC: [Firma] [Firma] [Firma]

POSIZIONE ARCHIVIO
 LINEA: [] SEDE TECNICA: [] NOME DOC.: [] NUMERAZIONE: []
 VERIFICATO e TRANSMESSO: [] Data: [] Convalidato: [] Data: [] Archiviato: [] Data: []