


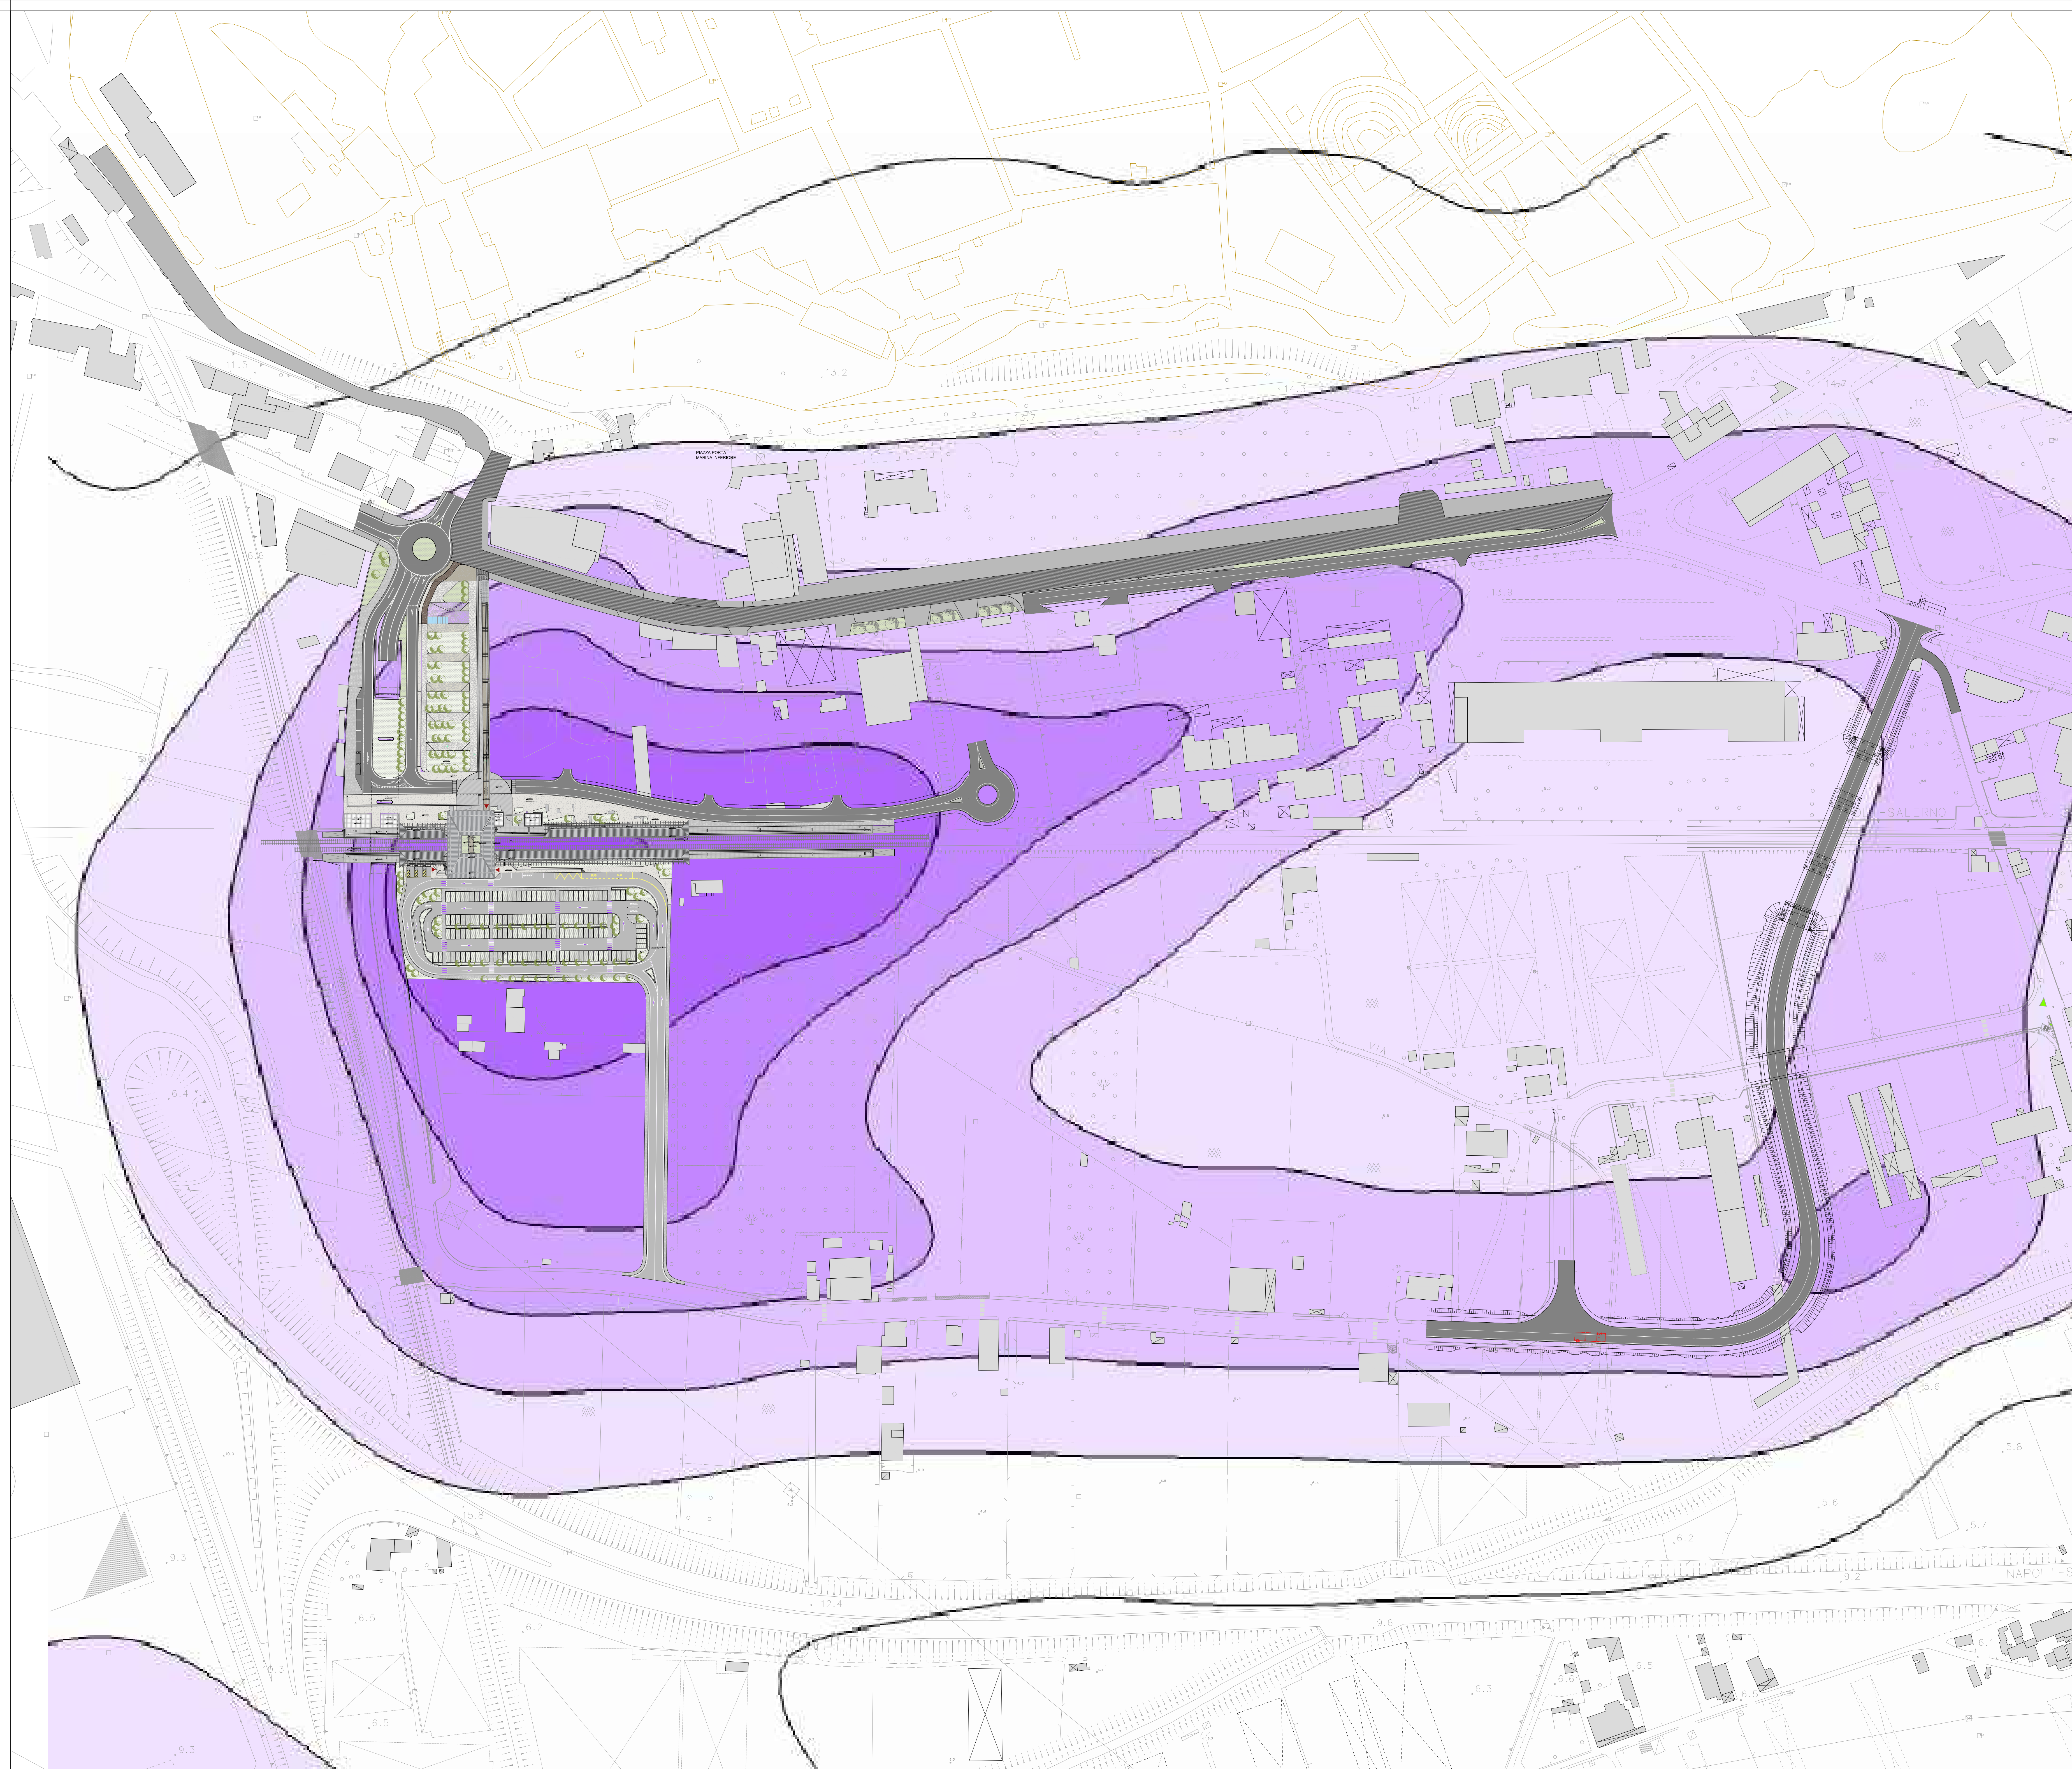

Valori in: ug/m3

≥ 3,5E+001
≥ 3,0E+001
≥ 2,5E+001
≥ 2,0E+001
≥ 1,5E+001
≥ 1,0E+001
≥ 5,0E+000

COMITENTE
RFI
RETE FERROVIARIA ITALIANA

SOGGETTO TECNICO

DIREZIONE STAZIONI - INGEGNERIA E INVESTIMENTI

PROGETTAZIONE

MANDATARIA
CODING
GENERAL ENGINEERING & PLANNING
CODING S.R.L.

MANDANTE
POLITECNICA
PULCRUM SOCIETÀ PER AZIONI
POLITECNICA SOC. COOP.

SWS
SWS ENGINEERING S.P.A.

HUB DI INTERSCAMBIO FERROVIARIO DI POMPEI

PROGETTO DEFINITIVO

AMBIENTE
POST OPERAM ATMOSFERA NOX

SCALA
1:1000

PROGETTO	ANNO	SOTTOPRODOTTO	LEVELLO	NOME DOC.	TIPO DOC.	SCALA	NUM.	REV.
3205	20	S01	PD	PM00	AA	S7	E08A	
Rev	Descrizione	Redatto	Verificato	Approvato	Data	Autore	Data	Data
A	Emissione	D. G. G. G.	L. Nardoni	P. Luciani	Dic 2020	G. G. G.		
Controllo Qualità								
QA	Verificato	Approvato	Autore	Sigillo Tecnico	Data	Referente di Progetto	Data	
A	P. G. G.	P. G. G.	A. V. G.	P. G. G.	Dic 2020	A. V. G.		
POSIZIONE ARCHIVIO								
LINEA		SEDE TECNICA		NOME DOC.		NUMERAZIONE		
= = =		= = =		= = =		= = =		
Verificato e Trasmissione		Data		Consolidato		Data		