
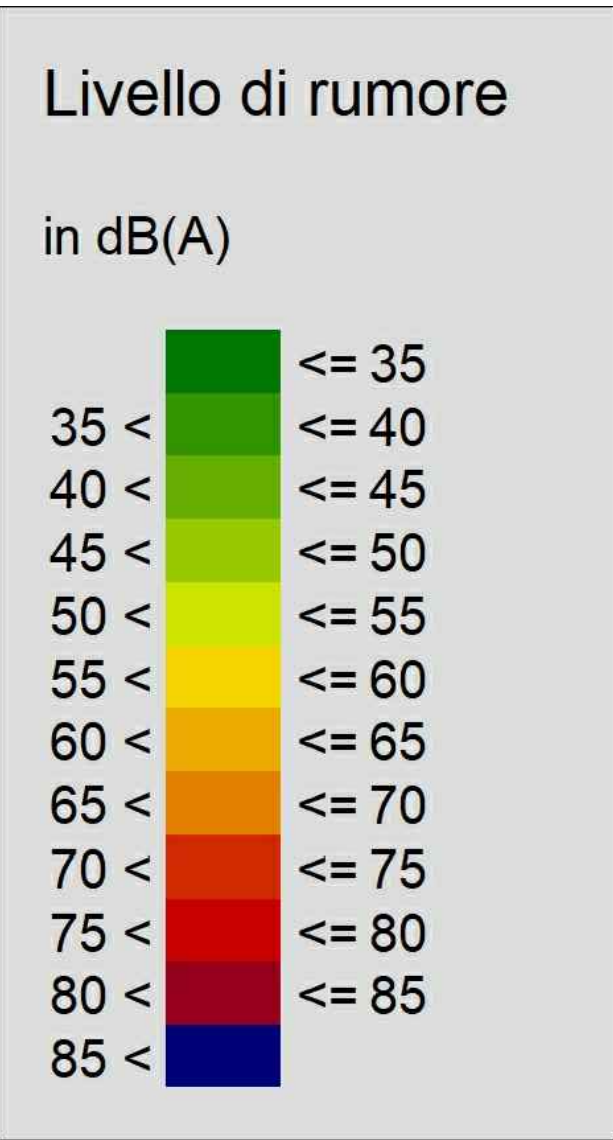


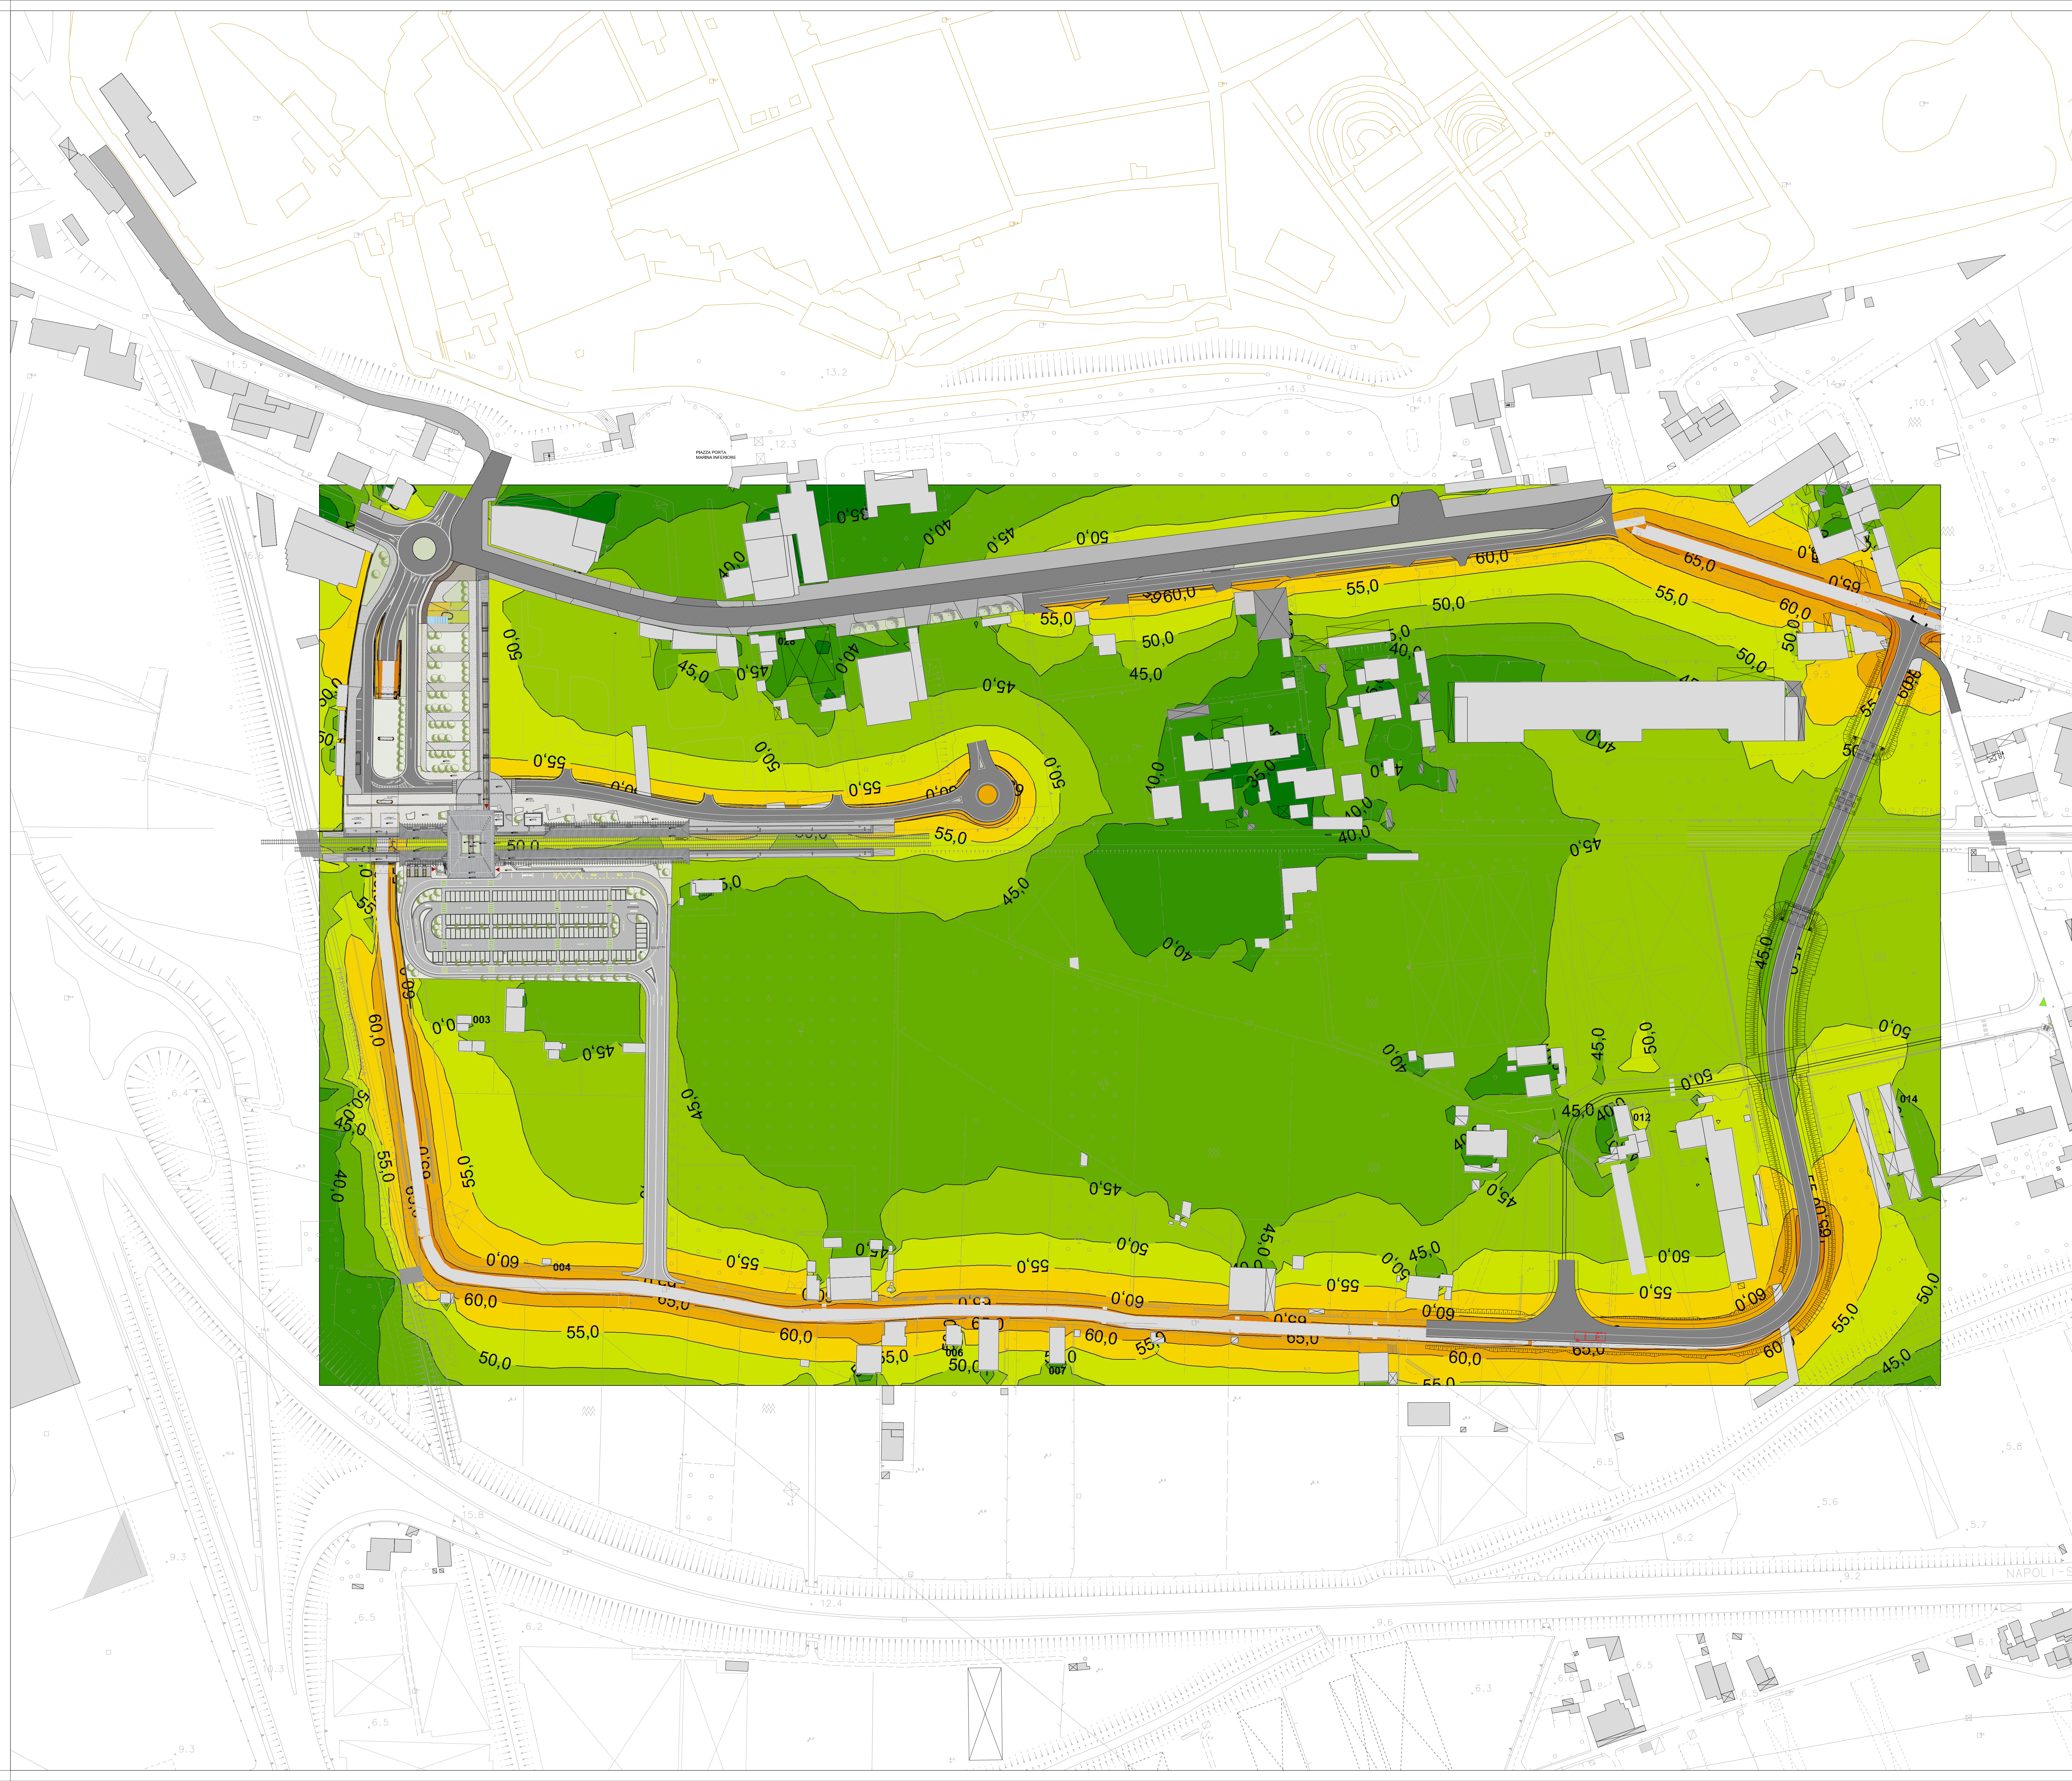

RICETTORE	PIANO	ESPOS.	POST	
			Lday	Night
RIC.003	piano terra	N	64,0	54,5
RIC.003	piano 1	N	65,0	55,5
RIC.003	piano terra	W	61,5	52,5
RIC.003	piano 1	W	64,5	55,5
RIC.004	piano terra	S	69,5	63,5
RIC.005	piano terra	N	67,5	59,5
RIC.005	piano 1	N	69,0	61,0
RIC.006	piano terra	N	71,5	64,0
RIC.007	piano terra	N	71,5	63,5
RIC.008	piano terra	N	69,5	61,5
RIC.010	piano terra	S	66,5	58,5
RIC.010	piano 1	S	68,0	60,0
RIC.010	piano 2	S	68,0	60,0
RIC.010	piano 3	S	67,5	60,0
RIC.011	piano terra	S	59,5	49,0
RIC.012	piano terra	N	56,0	48,5
RIC.012	piano terra	W	48,0	40,0
RIC.013	piano terra	N	56,0	48,5
RIC.014	piano terra	N	59,5	52,0
RIC.021	piano terra	N	51,0	43,5
RIC.021	piano 1	N	66,5	59,5
RIC.022	piano terra	S	66,0	58,5
RIC.022	piano 1	S	68,5	61,0
RIC.022	piano 2	S	68,5	61,0
RIC.022	piano 3	S	68,5	61,0
RIC.022	piano terra	W	62,5	55,0
RIC.022	piano 1	W	67,5	60,0
RIC.022	piano 2	W	67,5	60,0
RIC.022	piano 3	W	67,5	60,0
RIC.023	piano terra	SW	60,0	52,5
RIC.023	piano 1	SW	66,5	59,0
RIC.023	piano 2	SW	66,5	59,0
RIC.023	piano terra	SE	53,5	46,0
RIC.023	piano 1	SE	62,0	54,5
RIC.023	piano 2	SE	62,5	55,0
RIC.024	piano terra	N	48,0	40,5
RIC.024	piano 1	N	54,5	47,0
RIC.027	piano terra	N	45,0	36,0
RIC.027	piano terra	S	57,0	49,5
RIC.028	piano terra	N	44,5	35,5
RIC.028	piano terra	S	50,5	42,0
RIC.029	piano terra	S	52,5	44,0
RIC.029	piano 1	S	55,5	47,5
RIC.030	piano terra	S	57,0	48,0
RIC.030	piano terra	N	42,5	33,5
RIC.031	piano terra	S	58,5	50,5

COMITENTE

RFI
RETE FERROVIARIA ITALIANA

SOGGETTO TECNICO

DIREZIONE STAZIONI - INGEGNERIA E INVESTIMENTI

PROGETTAZIONE

MANDATARIA
CODING
GENERAL ENGINEERING & PLANNING
CODING S.R.L.

MANDANTE
POLITECNICA
PULCRINA SOCI RELAZIONI
POLITECNICA SOC. COOP.

SWS
SWS ENGINEERING S.P.A.

HUB DI INTERSCAMBIO FERROVIARIO DI POMPEI

PROGETTO DEFINITIVO

AMBIENTE
POST OPERAM RUMORE SP NOTTURNO

SCALA
1:1000

PROGETTO	ANNO	SOTTOPR.	LIVELLO	NOME DOC.	TIPO DOC.	SCALA	NUM.	REV.
3205	20	S01	PD	PM00	AA	S7	E12A	
Rev	Descrizione	Redatto	Verificato	Approvato	Data	Autore	Progettista	Data
A	Emissione	D. Grippa	L. Nardoni	P. Luciani	Dic 2020	G. Grippa	A. Nardoni	Dic 2020
Controllo Qualità								
QA & QC	Verificato	Approvato	Autore	Soggetto Tecnico	Data	Referente di Progetto	Data	
	A. Grippa	P. Luciani	A. Nardoni	P. Luciani	Dic 2020	A. Nardoni		
POSIZIONE ARCHIVIO								
			LINEA	SEDE TECNICA	NOME DOC.		NUMERAZIONE	
			==	==				
			Verificato e Trasmissione	Data	Consolidato	Data	Archiviato	Data