SEZIONE N. : 1
DIST. PROG. : 0,000
DIST. SUCC. : 49,350

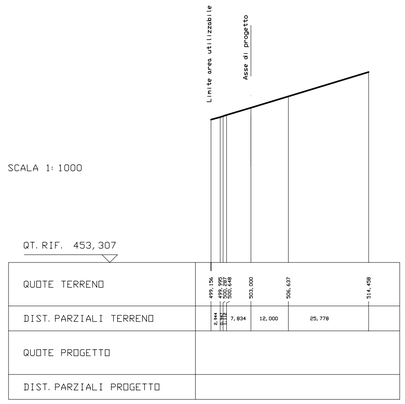

RICOLMO
fase 1 = mq 196,760
fase 2 = mq 82,754
TOTALE mq 279,514

SEZIONE N. : 2
DIST. PROG. : 49,350
DIST. PREC. : 49,350
DIST. SUCC. : 49,350

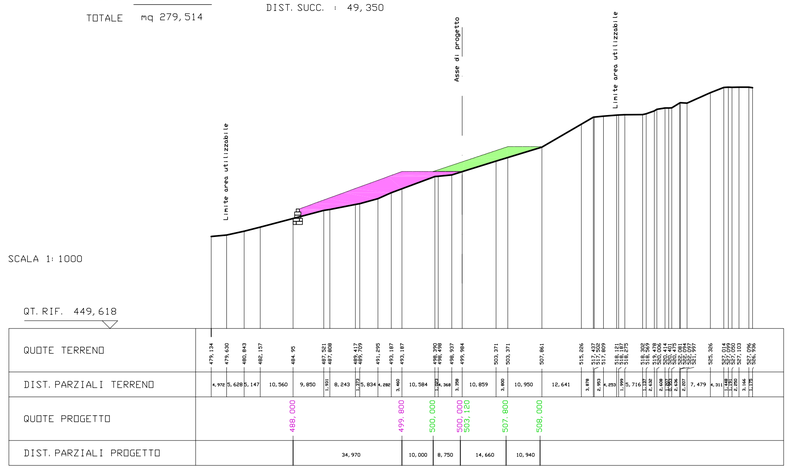

Fasi di rimodellamento

- 1ª FASE
- 2ª FASE
- 3ª FASE

RICOLMO
fase 1 = mq 345,941
fase 2 = mq 467,176
fase 3 = mq 301,731
TOTALE mq 1114,848

SEZIONE N. : 3
DIST. PROG. : 98,700
DIST. PREC. : 49,350
DIST. SUCC. : 49,350

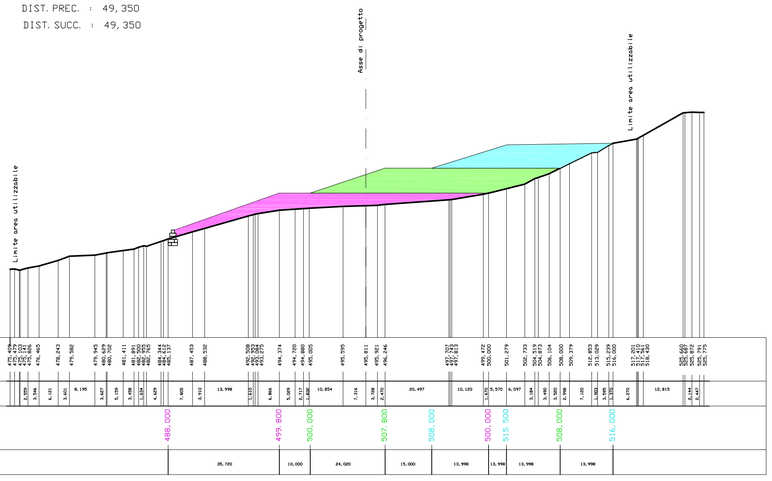

RICOLMO
fase 1 = mq 388,583
fase 2 = mq 277,201
fase 3 = mq 210,655
TOTALE mq 876,439

SEZIONE N. : 4
DIST. PROG. : 148,050
DIST. PREC. : 49,350
DIST. SUCC. : 49,350

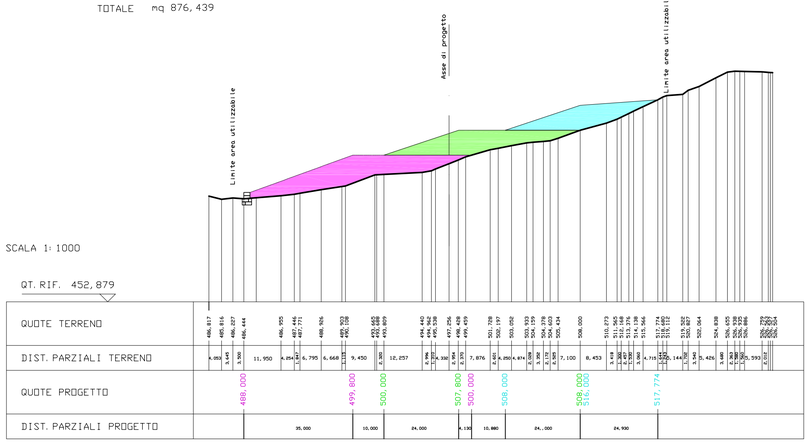

SEZIONE N. : 5
DIST. PROG. : 197,400
DIST. PREC. : 49,350

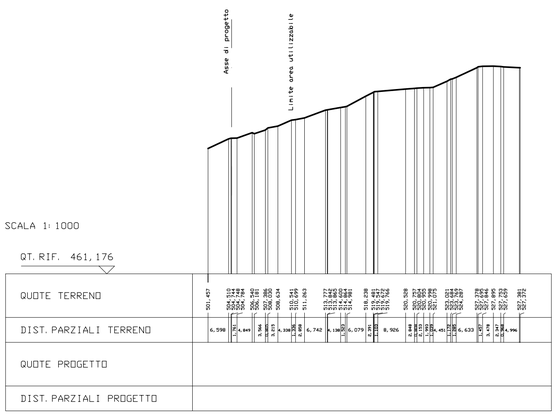

Calcolo volumi

Sezione	Area nella sezione i	Fattori di calcolo		Volumi
		Area media delle sezioni i e i-1 $S_m = (S_i + S_{i-1}) / 2$ [m²]	Distanza tra le sezioni i e i-1 (D) [m]	Volume medio tra le sezioni i e i-1 $V_i = S_m * D$ [m³]
Numero	(S_i) [m²]			
1	0			
		139,757	49,35	6897,00
2	279,514			
		697,181	49,35	34405,88
3	1114,848			
		995,644	49,35	49135,031
4	876,439			
		438,220	49,35	21626,157
5	0			
				112064,068 m³

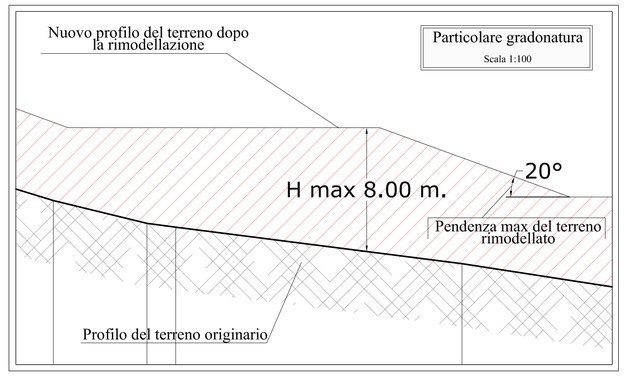

ANAS S.p.A.
DIREZIONE CENTRALE PROGRAMMAZIONE PROGETTAZIONE

PA 12/09
CORRIDOIO PLURIMODALE TIRRENICO - NORD EUROPA
ITINERARIO AGRIGENTO - CALTANISSETTA - A19
S.S. N° 640 "DI PORTO EMPEDOCLE"
AMMODERNAMENTO E ADEGUAMENTO ALLA CAT. B DEL D.M. 5.11.2001
Dal km 44+000 allo svincolo con l'A19

PROGETTO ESECUTIVO

Contraente Generale: Empedocle 2 s.c.p.a.

CANTIERIZZAZIONE FASI DI COSTRUZIONE
MISURE DI COMPENSAZIONE
Interventi di bonifica e messa in sicurezza - Discarica RSU TABITA GABARA
Sezioni di rimodellamento

Codice Unico Progetto (CUP) : F91B09000070001
Codice Elaborato:
PA12_09 - E 0 0 0 G E 2 1 8 F D 0 1 T W X 1 1 8 A
Scala: 1:1.000

REV.	DATA	DESCRIZIONE	REDATTO	VERIFICATO	APPROVATO	AUTORIZZATO
F						
E						
D						
C						
B						
A	Novembre 2011	Rif. Istruttoria prot. CDG-0141142-P del 19/10/11			M. LITI	P. PAGLINI

Responsabile del procedimento: Ing. MAURIZIO ARAMINI

Il Progettista:	Il Consulente Specialista:	Il Geologo:	Il Coordinatore per la sicurezza in fase di progetto:	Il Direttore dei lavori:
Dott. Ing. GIAN LUCA MENCHINI – ORDINE DEGLI INGEGNERI DI FIRENZE N° 4533	Dott. Ing. Alessandro Dinolfo – Sez. A N. A 1430	Dott. Geol. D'ANGELO MAURIZIO N. 1607	Ing. ALESSANDRO SALVATO GENNARO – ORDINE INGEGNERI ROMA n. 14853	Dott. Ing. PEPPINO MARASCIO – ORDINE INGEGNERI ROMA n. 14447