
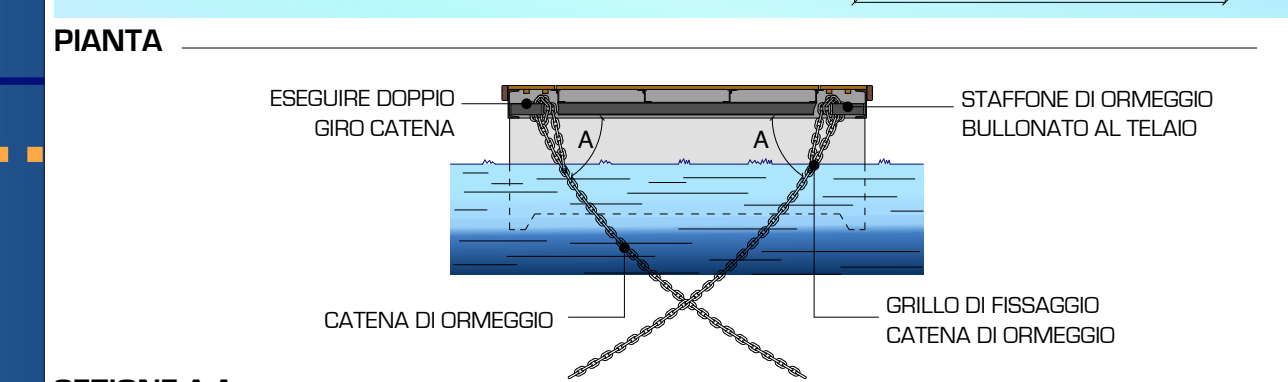
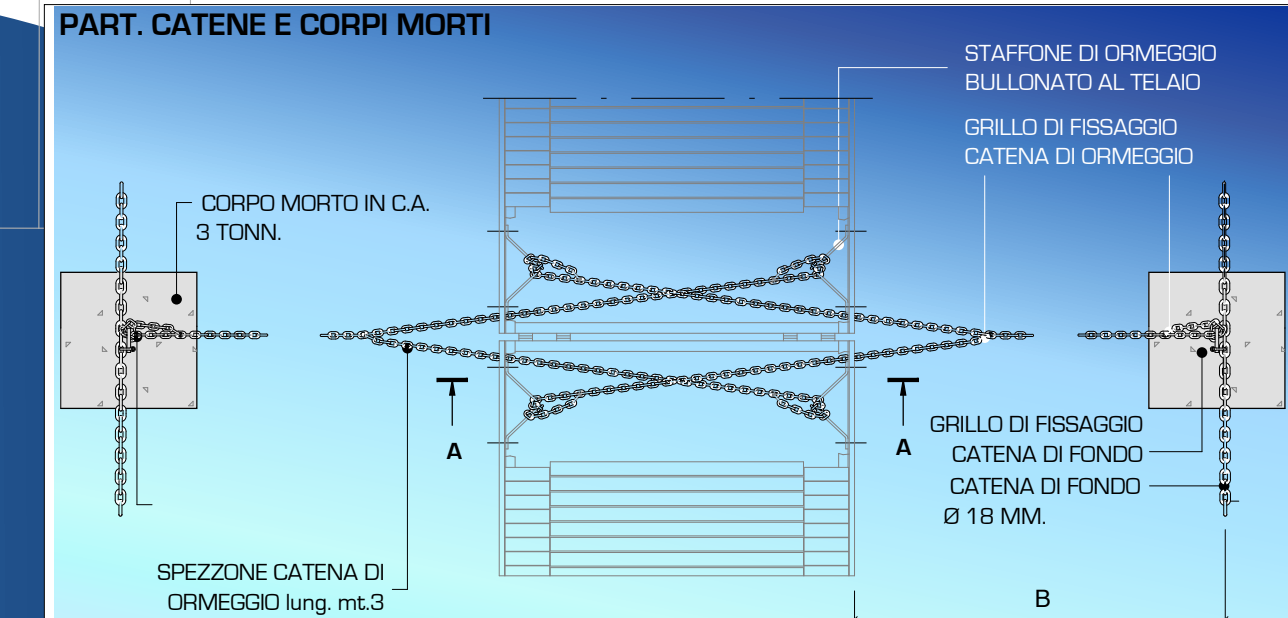


- OTO NAUTICA - 35PB - MQ. 2255,00:**
- n. 6 barche da mt. 6 x mt. 2,20
 - n. 19 barche da mt. 7,50 x mt. 2,50
 - n. 8 barche da mt. 8,50 x mt. 3,00
 - n. 2 barche da mt. 10 x mt. 3,50

- BORGATA MARINARA - 24 PB - MQ. 1585,00:**
- n. 15 barche da mt. 6 x mt. 2,20
 - n. 5 barche da mt. 7,50 x mt. 2,50
 - n. 4 barche da mt. 12,00 x mt. 4,00

- FORZA E CORAGGIO - 24 PB - MQ. 2285,00:**
- n. 14 barche da mt. 6 x mt. 2,20
 - n. 4 barche da mt. 7,50 x mt. 2,50
 - n. 6 barche da mt. 12,00 x mt. 4,00

- GSD - 76 PB - MQ. 5082**
- n. 76 barche da mt. 7,50 x mt. 2,50

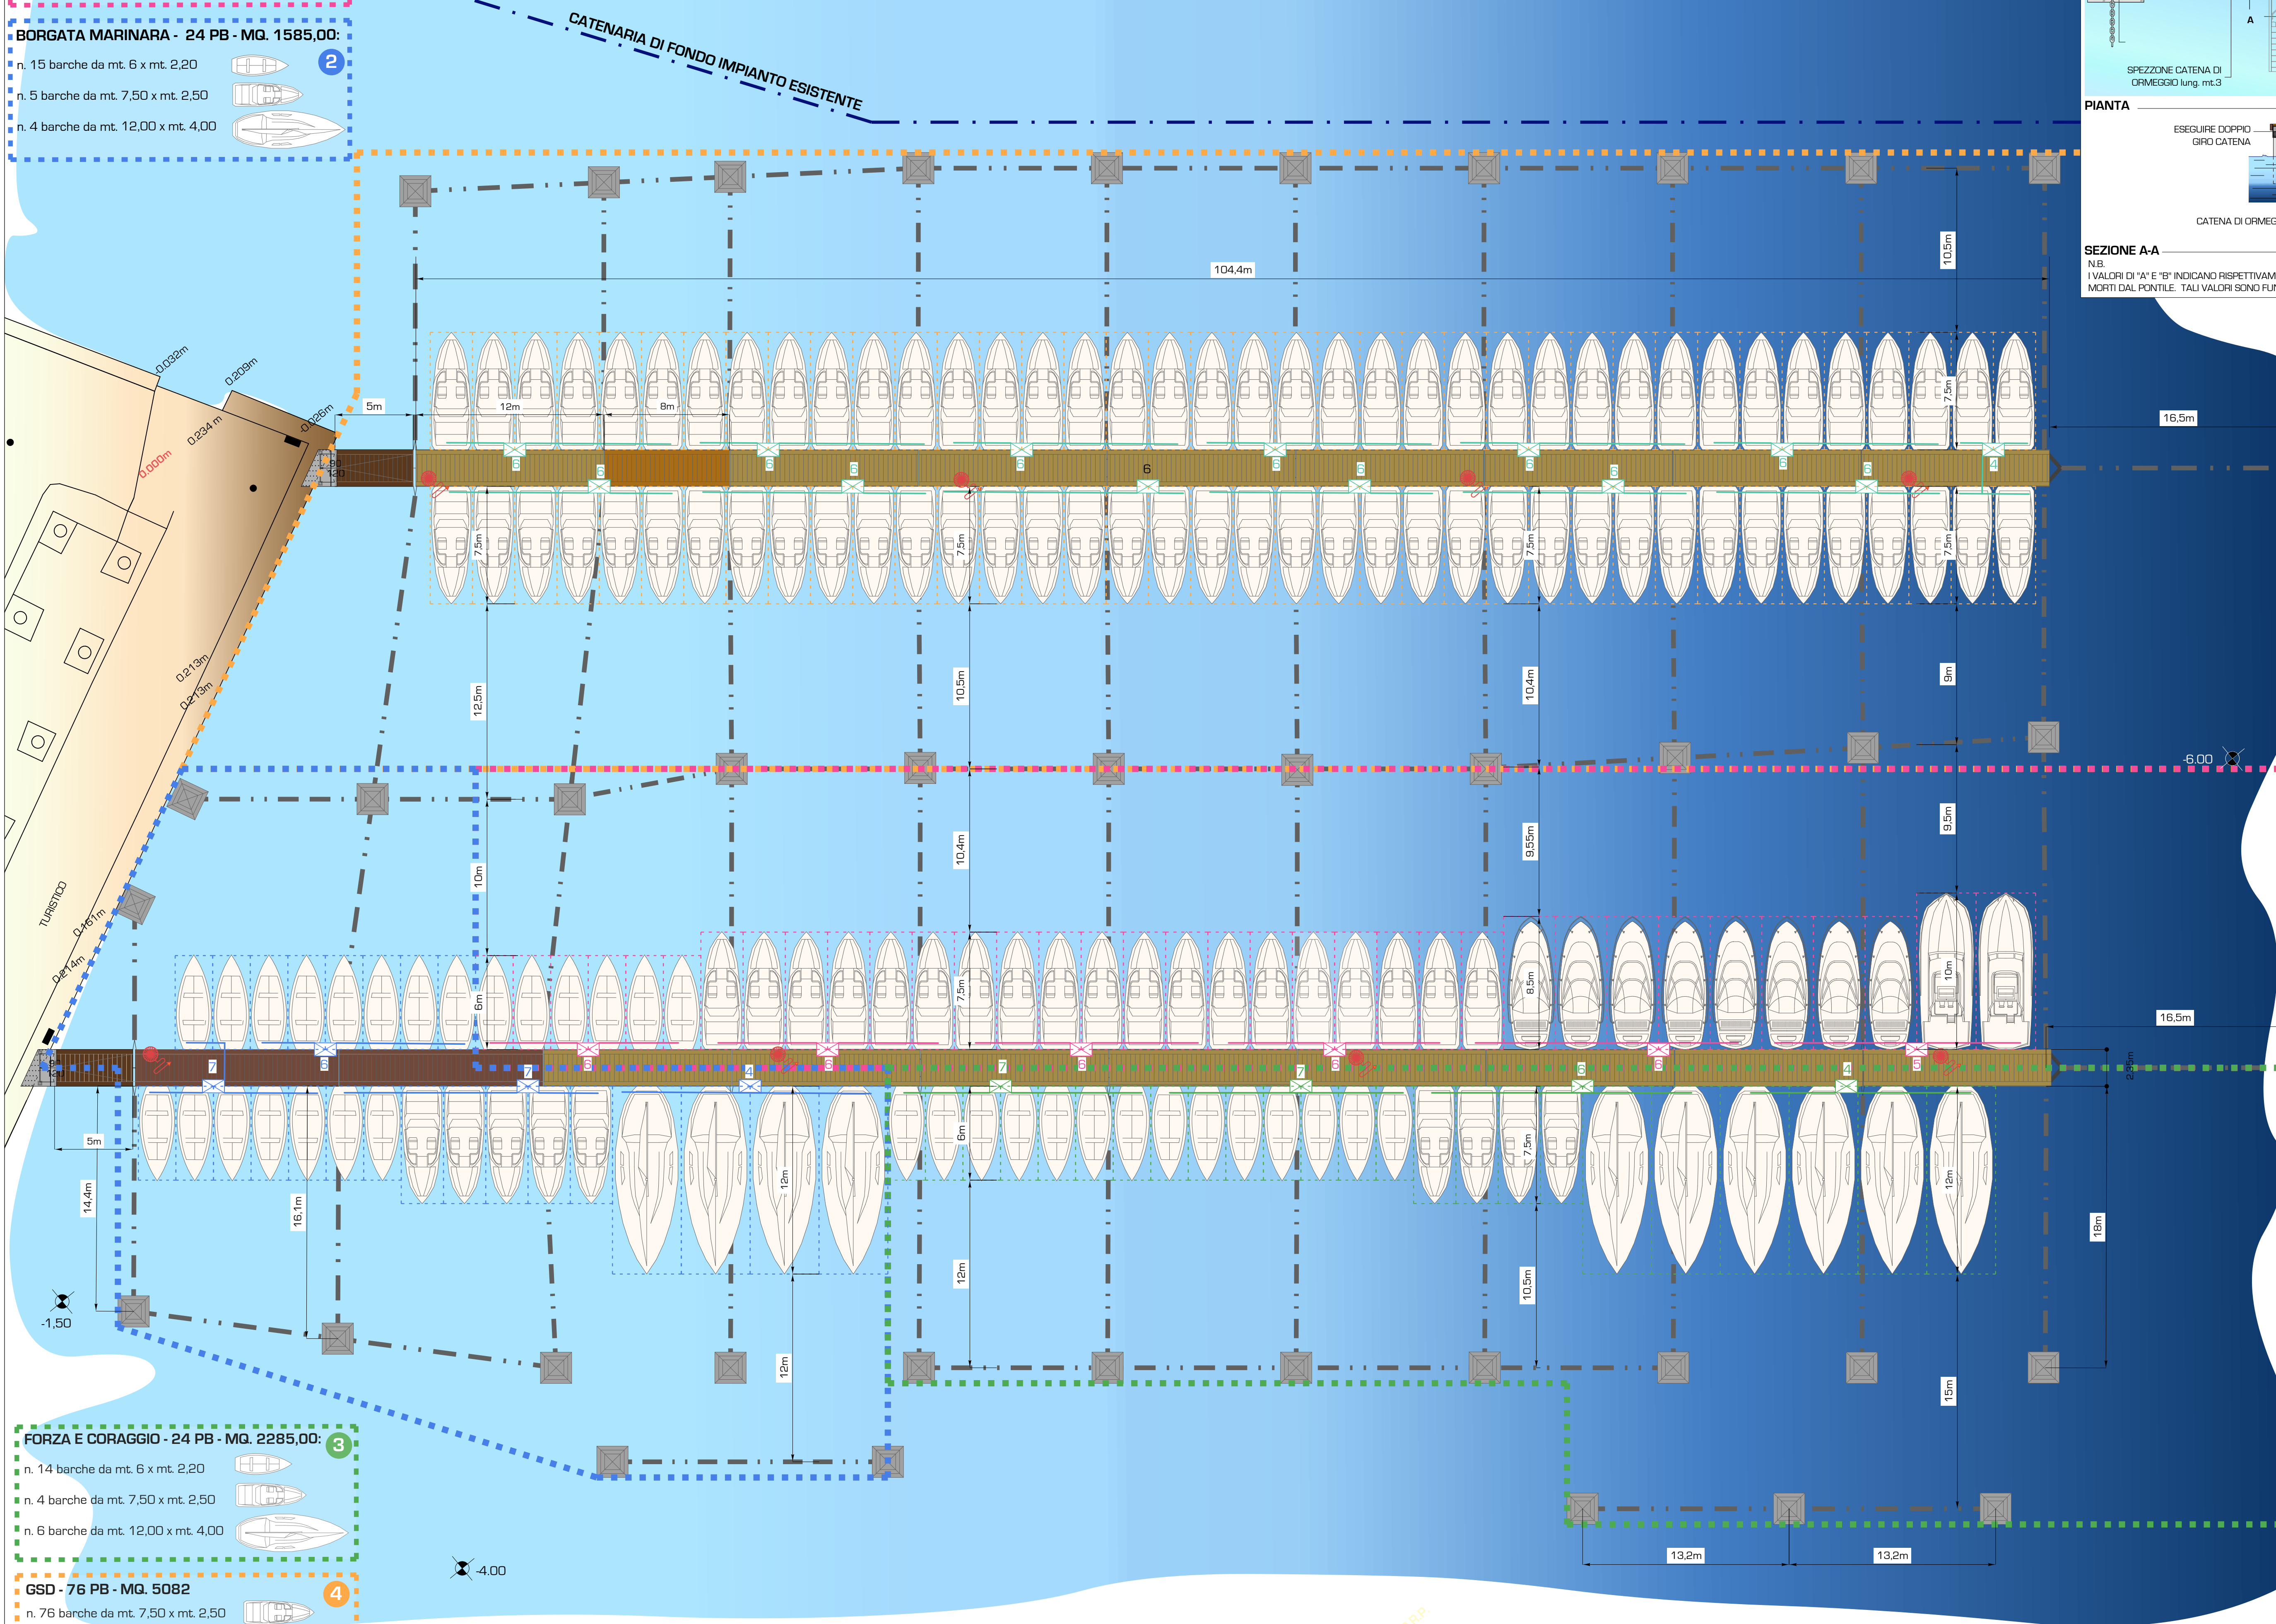

SEZIONE A-A
N.B. I VALORI DI "A" E "B" INDICANO RISPETTIVAMENTE L'ANGOLO DI INCLINAZIONE DELLE CATENE E LA DISTANZA DEI CORPI MORTI DAL PONTILE. TALI VALORI SONO FUNZIONE DELLE CONDIZIONI AMBIENTALI DI ESERCIZIO.

- LEGENDA**
- N. 2 PONTILI/PASSERELLA MT. 5 X 2,35
 - N. 1 PONTILE MT. 8 X 2,35
 - N. 16 PONTILI MT. 12 X 2,35
 - N. 2 PONTILI MT. 13 X 2,35
 - N. 27 COLONNINE UTENZE
 - N. 8 COLONNINE ANTINCENDIO
 - CANCELLO DI ACCESSO A DUE ANTE IN ALLUMINIO VERNICIATO NERO
 - ARMADIO CONTATORI IN FERRO VERNICIATO DIM. CM. 60X45X80
 - CORPO MORTO 3 T. CATENA Ø 18 MM.

PROPRIONTI/CONCESSIONARI

Associazione Sportiva Dilettantistica Borgata Marinara LE GRAZIE

Associazione Sportiva Dilettantistica "FORZA E CORAGGIO"

Associazione Ricreativa Otonautica

Gruppo Sportivo Dilettantistico Nautico LE GRAZIE

PROGETTO

RAZIONALIZZAZIONE DELLE STRUTTURE PER LA NAUTICA DA DIPORTO IN LOCALITA' LE GRAZIE - PORTOVENERE

PROGETTISTA ARCHITETTICO

ROBERTO EVARISTI ARCHITETTO
via Fontevivo 21N 19125 La Spezia

arch. Marco Peruzzi
arch. Alice Vivoli
geom. Giacomo Siboldi

DIRETTORE DEI LAVORI

ROBERTO EVARISTI ARCHITETTO
via Fontevivo 21N 19125 La Spezia

ATTUALE PROGETTO RAFFRONTO

OGGETTO TAVOLA

- PLANIMETRIA DI DETTAGLIO

- SCHEMA POSIZIONAMENTO CORPI MORTI

IDENT. CATASTALE	
MAGGIO 2020	DATA PRESENTAZIONE
	INTEGRAZIONE

TAVOLA

TAV. A4

VARIE

A PROGETTO ARCHITETTICO CALCOLO STRUTTURE IN C.A. PROGETTO IMPIANTI E ARREDI

QUESTO LAVORO E' DI ESCLUSIVA PROPRIETA' DEL PROGETTISTA. NEI PUNTI DOVE ESISTE LEGATO NE' RISPETTANDO LA LEGGE 472/1997.