


SCALA 1:200

QT.RIF. 390.500

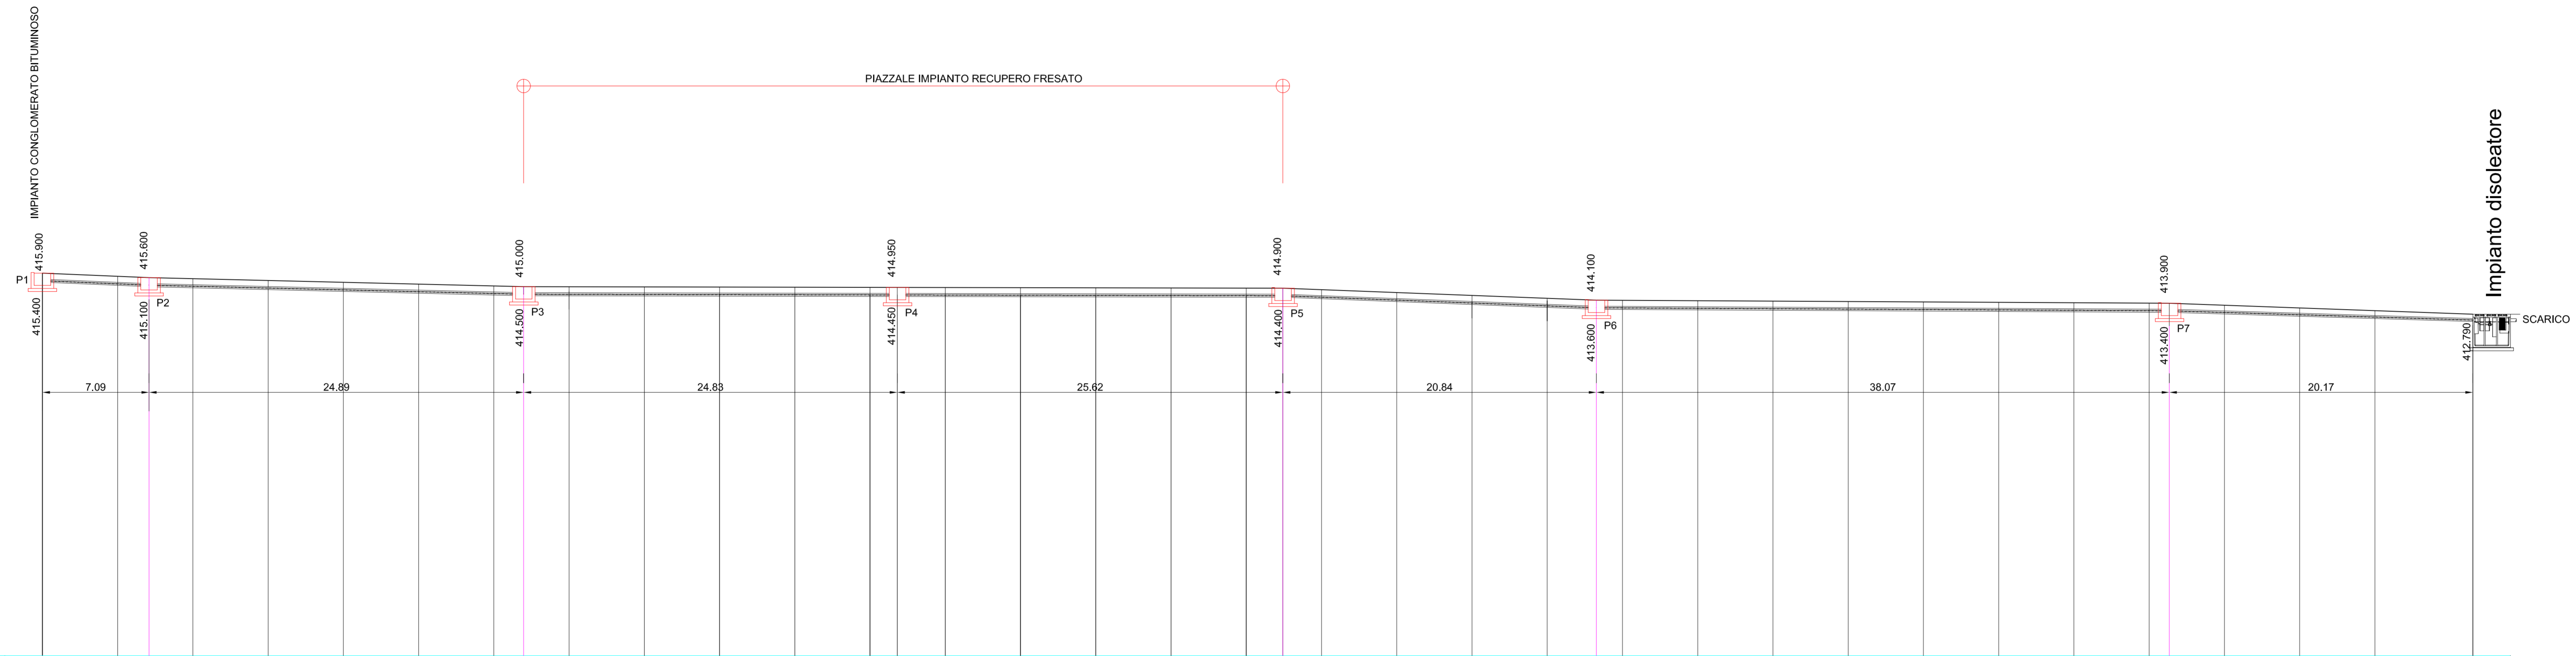

NUMERO SEZIONI	1	2	3	4	5	6	7	8	9	10	11	12	13	14	15	16	17	18	19	20	21	22	23	24	25	26	27	28	29	30	31	32	33	34	36	37	38	39		
DISTANZE PARZIALI		5.000	2.088	2.912	5.000	5.000	5.000	5.000	1.980	3.020	5.000	5.000	5.000	5.000	1.811	3.189	5.000	5.000	5.000	5.000	2.430	2.570	5.000	5.000	5.000	5.000	5.000	5.000	5.000	5.000	5.000	5.000	1.340	3.660	5.000	5.000	6.513			
DISTANZE PROGRESSIVE	0,000	5,000	7,088	10,000	15,000	20,000	25,000	30,000	31,980	35,000	40,000	45,000	50,000	55,000	56,811	60,000	65,000	70,000	75,000	80,000	82,430	85,000	90,000	95,000	100,000	102,268	105,000	110,000	115,000	120,000	125,000	130,000	135,000	140,000	141,340	145,000	150,000	155,000	161,513	
QUOTE PROGETTO	415.400	415.188	415.100	415.030	414.999	414.789	414.698	414.548	414.500	414.494	414.484	414.474	414.464	414.454	414.451	414.444	414.435	414.425	414.415	414.405	414.400	414.391	414.381	414.365	413.917	413.725	413.600	413.591	413.565	413.538	413.512	413.486	413.460	413.433	413.407	413.400	413.289	413.196	412.984	412.786
ETTOMETRICHE	0																																							

ANAS S.p.A.
 DIREZIONE CENTRALE PROGRAMMAZIONE PROGETTAZIONE

PA 12/09
 CORRIDOIO PLURIMODALE TIRRENICO - NORD EUROPA
 ITINERARIO AGRIGENTO - CALTANISSETTA - A19
 S.S. N° 640 "DI PORTO EMPEDOCLE"
 AMMODERNAMENTO E ADEGUAMENTO ALLA CAT. B DEL D.M. 5.11.2001
 Dal km 44+000 allo svincolo con l'A19

PROGETTO ESECUTIVO

Contraente Generale: **Empedocle S.p.A.**

CANTIERIZZAZIONE AREA ASI
 RETE DI SMALTIMENTO E TRATTAMENTO ACQUE DI PIATTAFORMA
 PROFILO LONGITUDINALE

Codice Unico Progetto (CUP) : F91B09000070001

Codice Elaborato: PA12_09 - E 000GE218FD02TF8035

Scale: 1:200

REV.	DATA	DESCRIZIONE	REDDATO	VERIFICATO	APPROVATO	AUTORIZZATO
A	Aprile 2011	Emissione			M. LITI	P. PAGLINI

Responsabile del procedimento: Ing. MAURIZIO ARAMINI

Il Progettista: **GRAN LUCA MARENCHI**
 Ordine degli Ingegneri di Firenze N° 4333

Il Consulente Specialista: **Alessandro Dinio**
 Ordine degli Ingegneri di Firenze N° 4333

Il Geologo: **Dott. Ingegnere D'ANGELO MAURIZIO**
 Ordine Regionale dei Geologi di Sicilia N° 14853

Il Coordinatore per la sicurezza in fase di progetto: **Dott. Ingegnere MAURIZIO**
 Ordine Regionale dei Geologi di Sicilia N° 14853

Il Direttore dei lavori: **Dott. Ingegnere PIPPINO**
 Ordine degli Ingegneri di Roma N° 4447